




Vue n°1

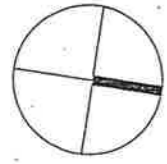

Lieu dit "TAFIGNON"
Parcelle:
Section cadastrale AD n°68 divis e

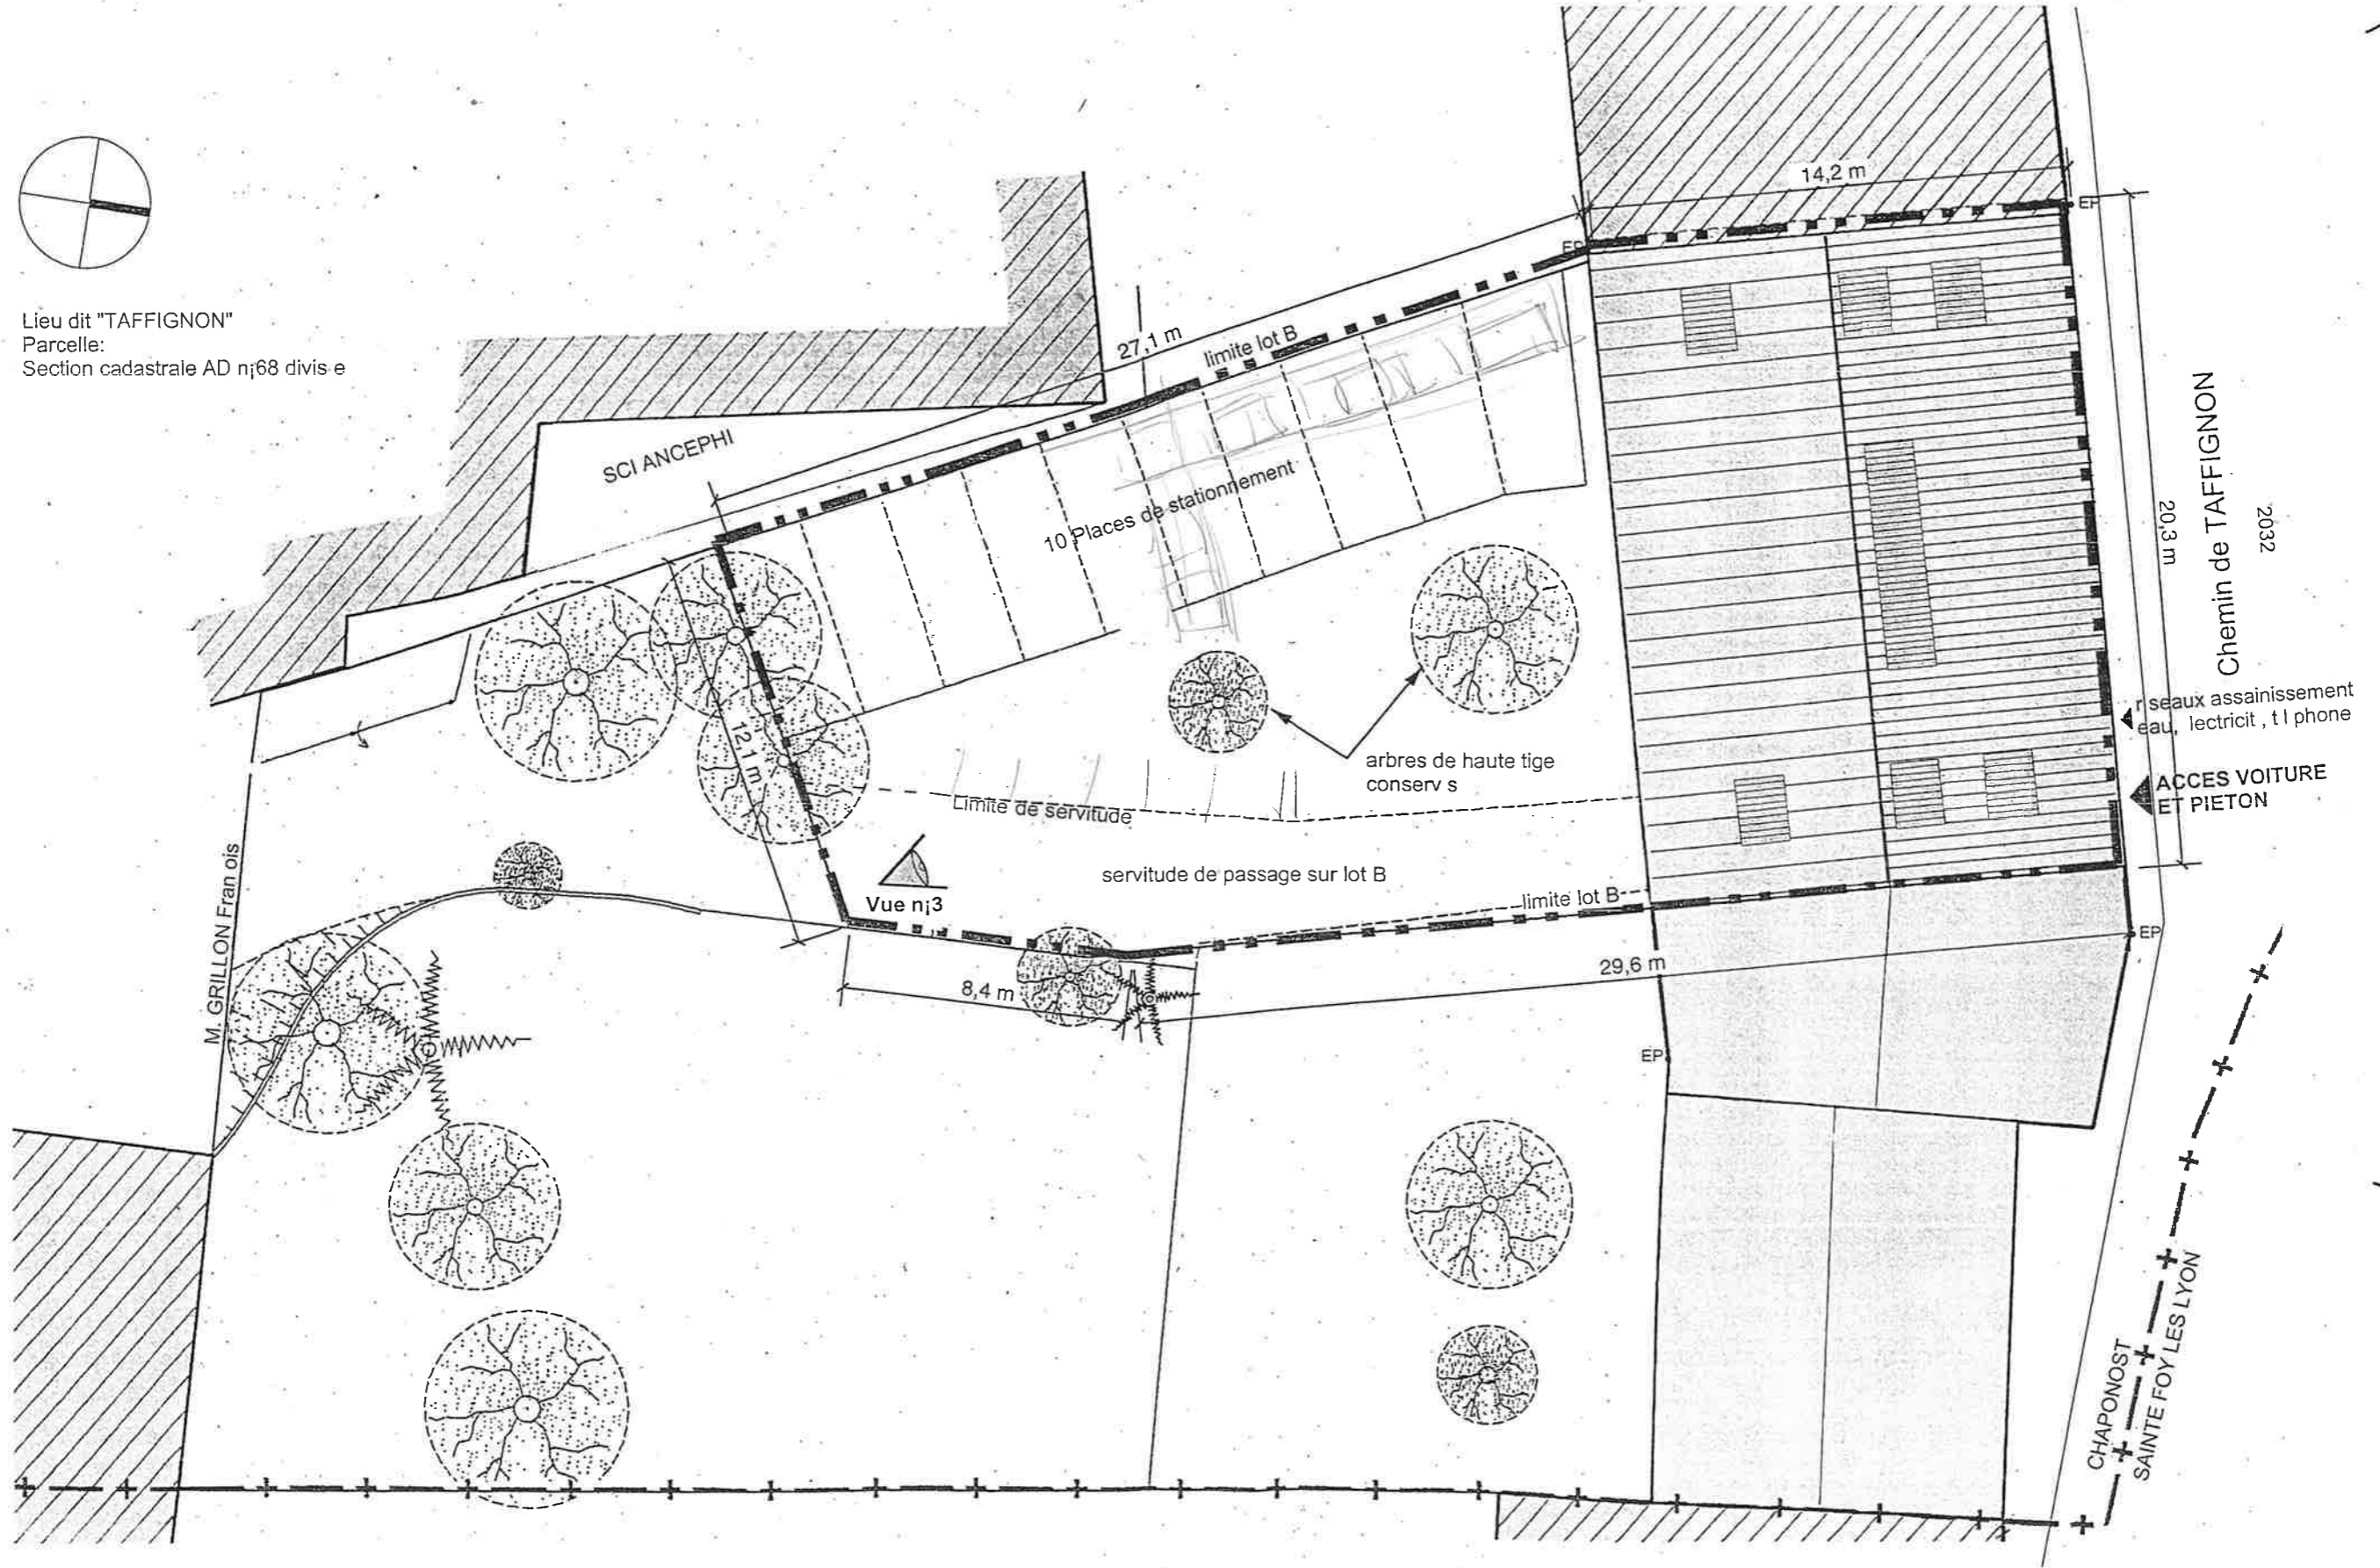

Vue n°2

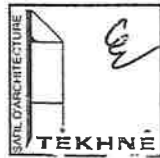

MAITRE D'OUVRAGE:
Mr TRESVAUX du FRAVAL
Mr MOLARD

OPERATION:
AMENAGEMENT BATIMENT
INDUSTRIEL EN BUREAUX
chemin de TAFIGNON, 69630 CHAPONOST

PHASE: PERMIS DE CONSTRUIRE
DOCUMENT:
PROJET
PLAN DE MASSE

DATE: 18/03/02
ECHELLE: 1/200
REF: PR02012PC PL00