

SUPERFICIE LOCAL: 1.068,00m²




OFICINAS EN AVENIDA DEL PARTENÓN, 16-18.
PLANTA BAJA, OFICINAS 3B-4-5-6A. 28042 MADRID

CLIENTE:
MERLIN PROPERTIES

CONTENIDO:
DISTRIBUCIÓN INTERIOR

ESCALA:
1/125

FECHA:
16 DE AGOSTO DE 2021

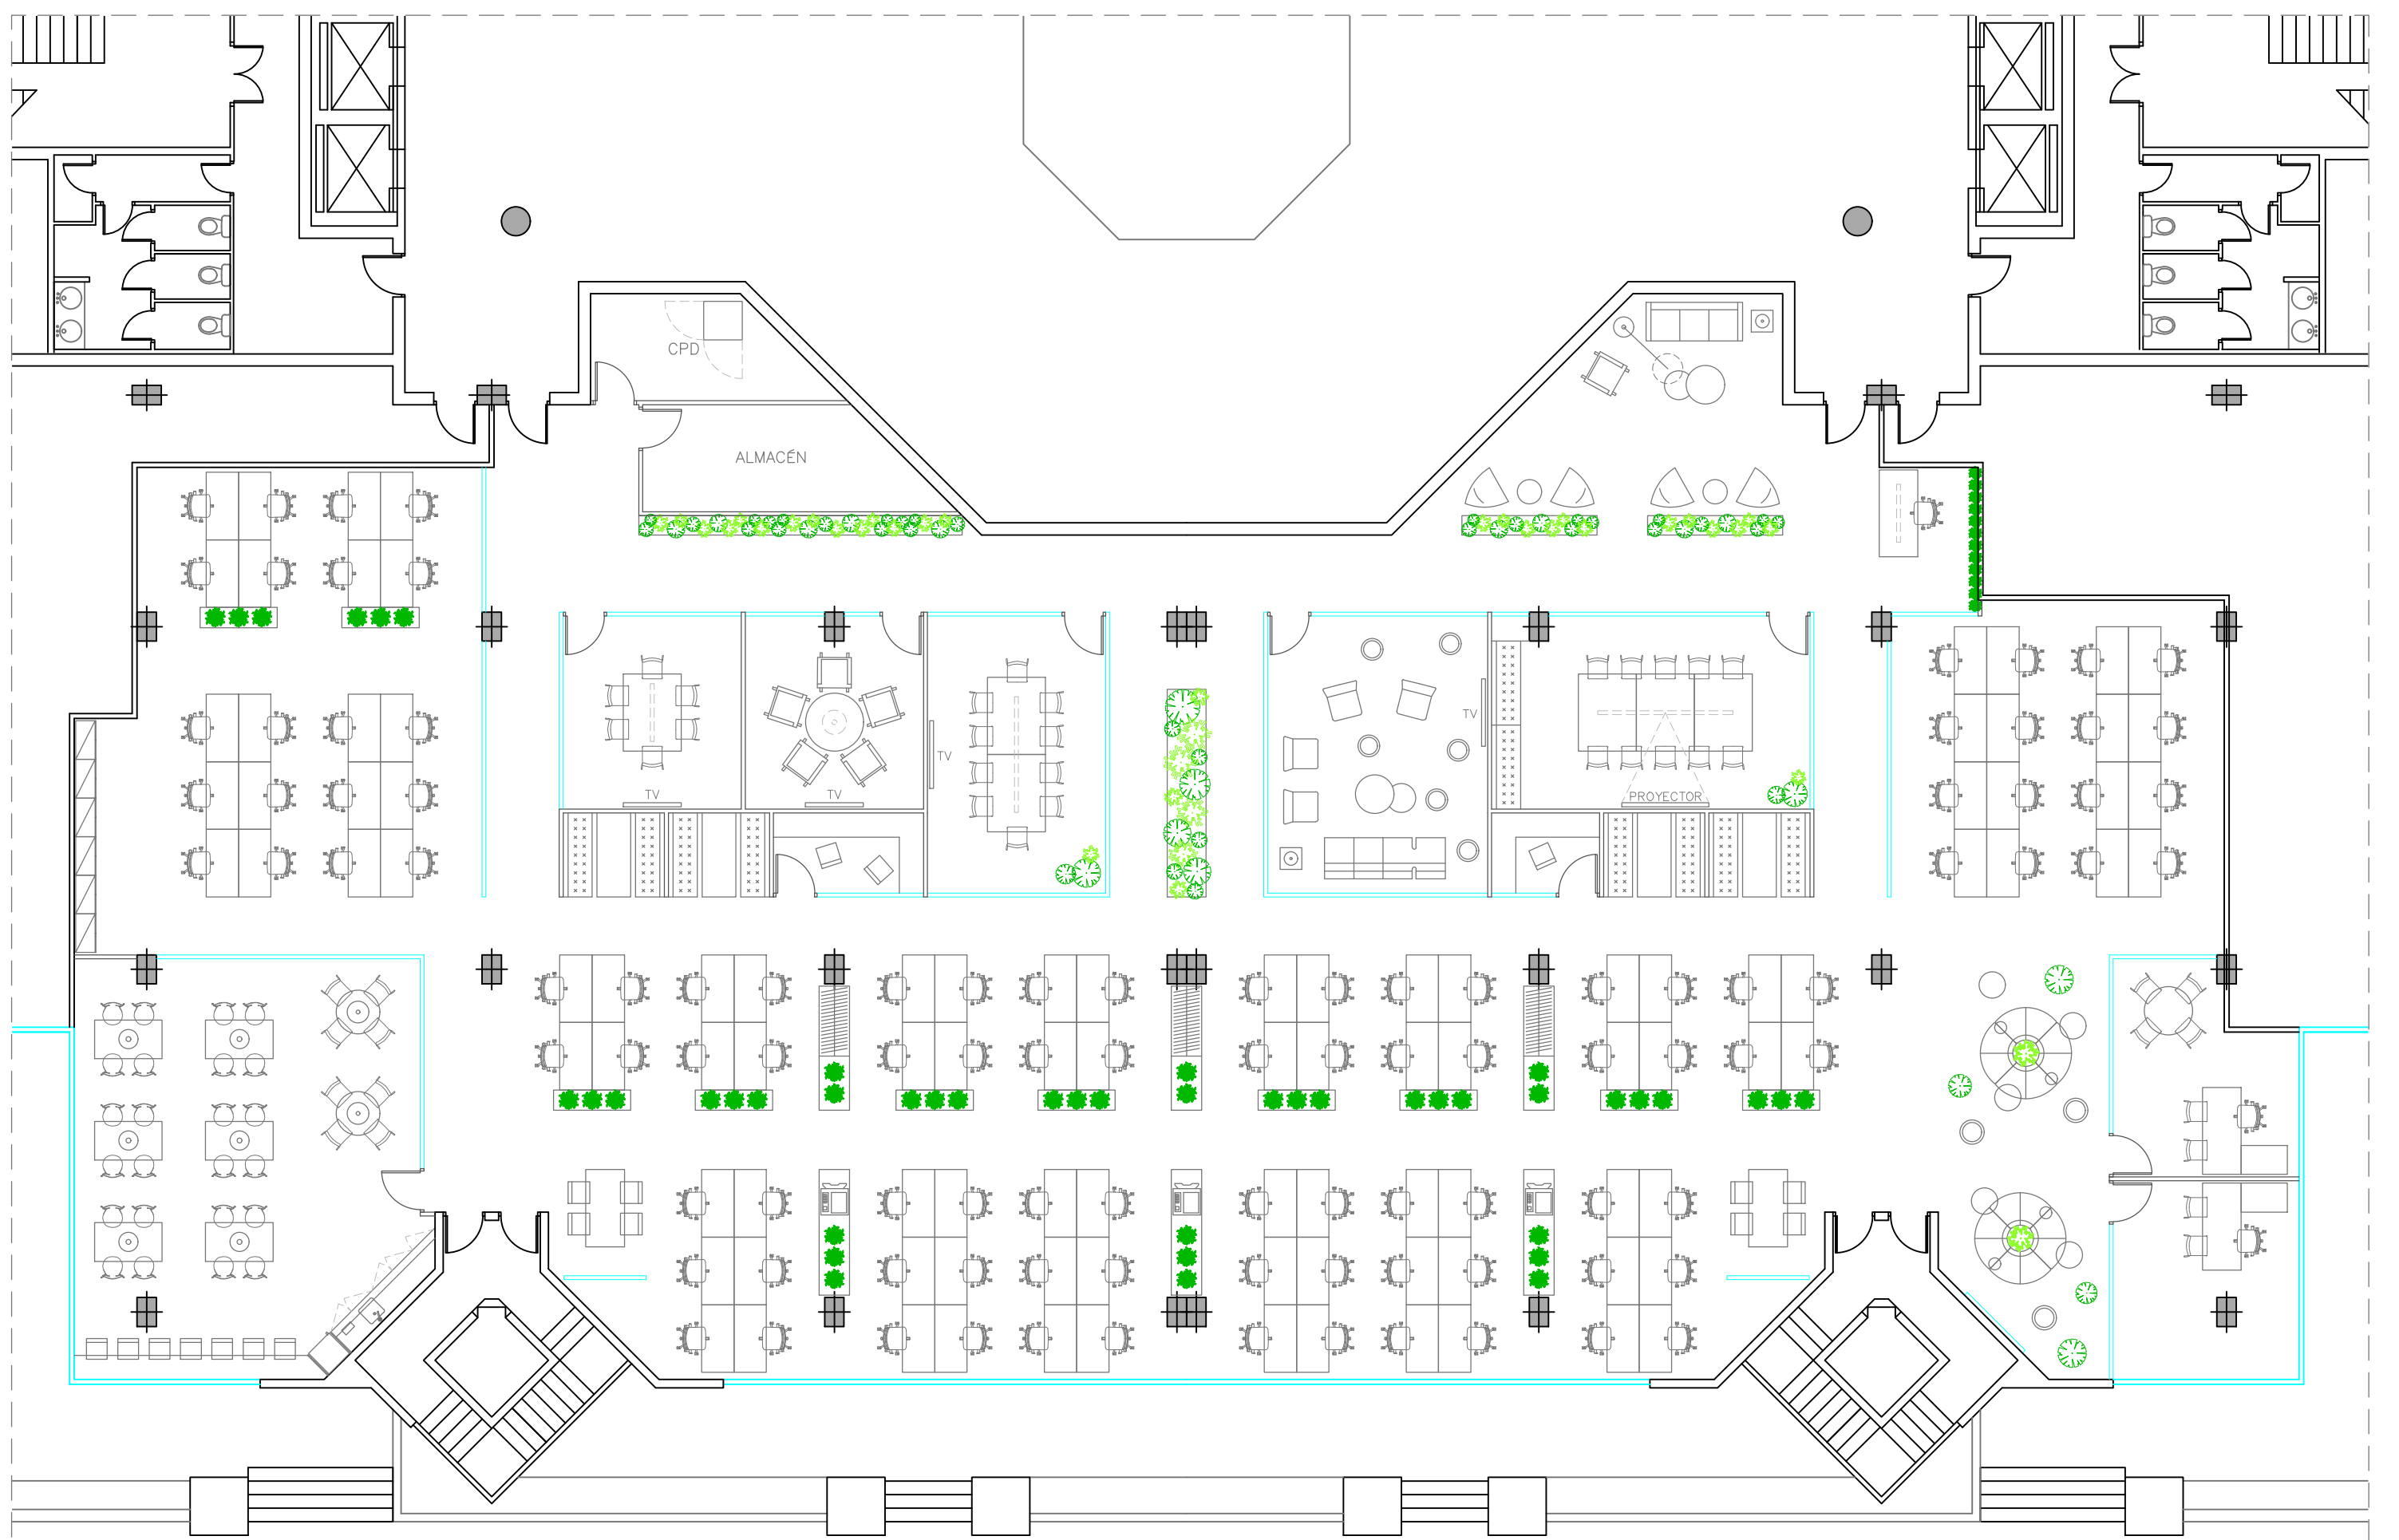

SUPERFICIE LOCAL: 1.068,00m²




OFICINAS EN AVENIDA DEL PARTENÓN, 16-18.
PLANTA BAJA, OFICINAS 3B-4-5-6A. 28042 MADRID

CLIENTE:
MERLIN PROPERTIES

CONTENIDO:
DISTRIBUCIÓN INTERIOR

ESCALA:
1/125

FECHA:
16 DE AGOSTO DE 2021

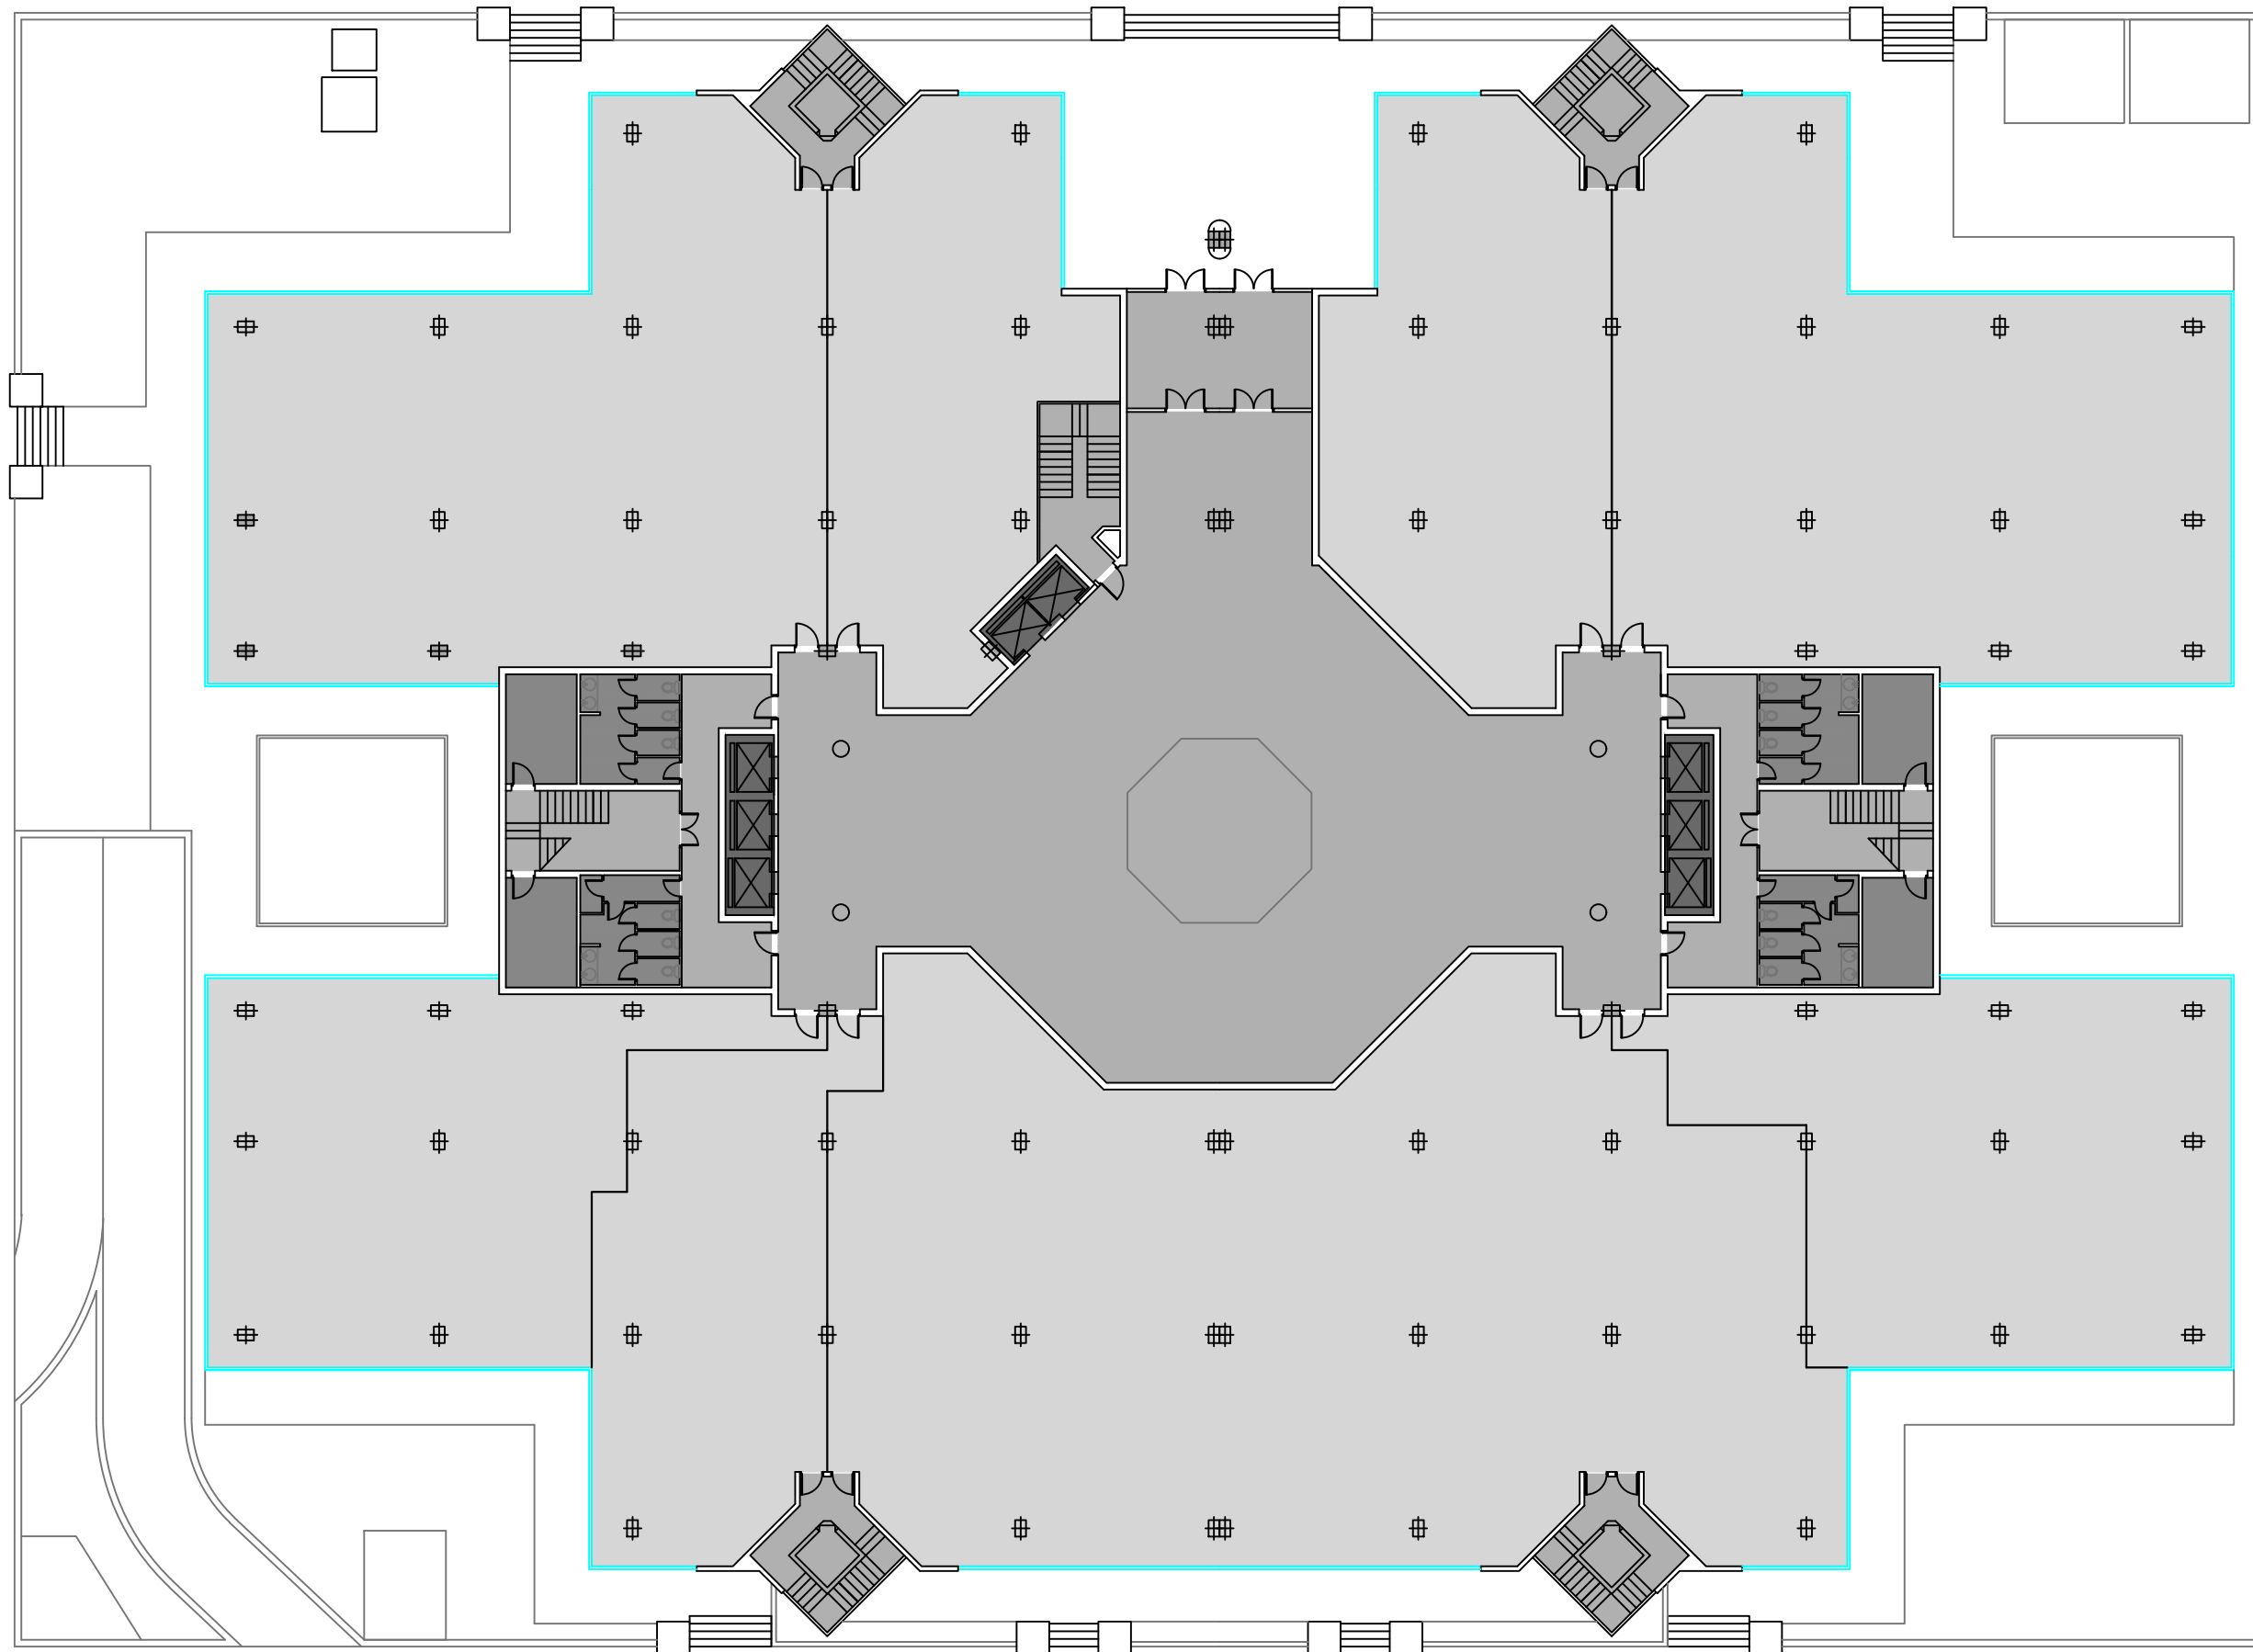

LEYENDA DE SECTORIZACIÓN:

- CIRCULACIÓN
- LOCALES DE OFICINA
- ASCENSORES Y MONTACARGAS
- ASEOS Y CUARTOS DE LIMPIEZA



OFICINAS EN AVENIDA DEL PARTENÓN, 16-18.
PLANTA BAJA, 28042 MADRID

CLIENTE:
MERLIN PROPERTIES

CONTENIDO:
PLANO DE SECTORIZACIÓN

ESCALA:
S/E

FECHA:
16 DE AGOSTO DE 2021