


PLAN DE COPROPRIETE
"LE ROUCAGNIER"

Section AA Parcelle 27
Plan de Masse

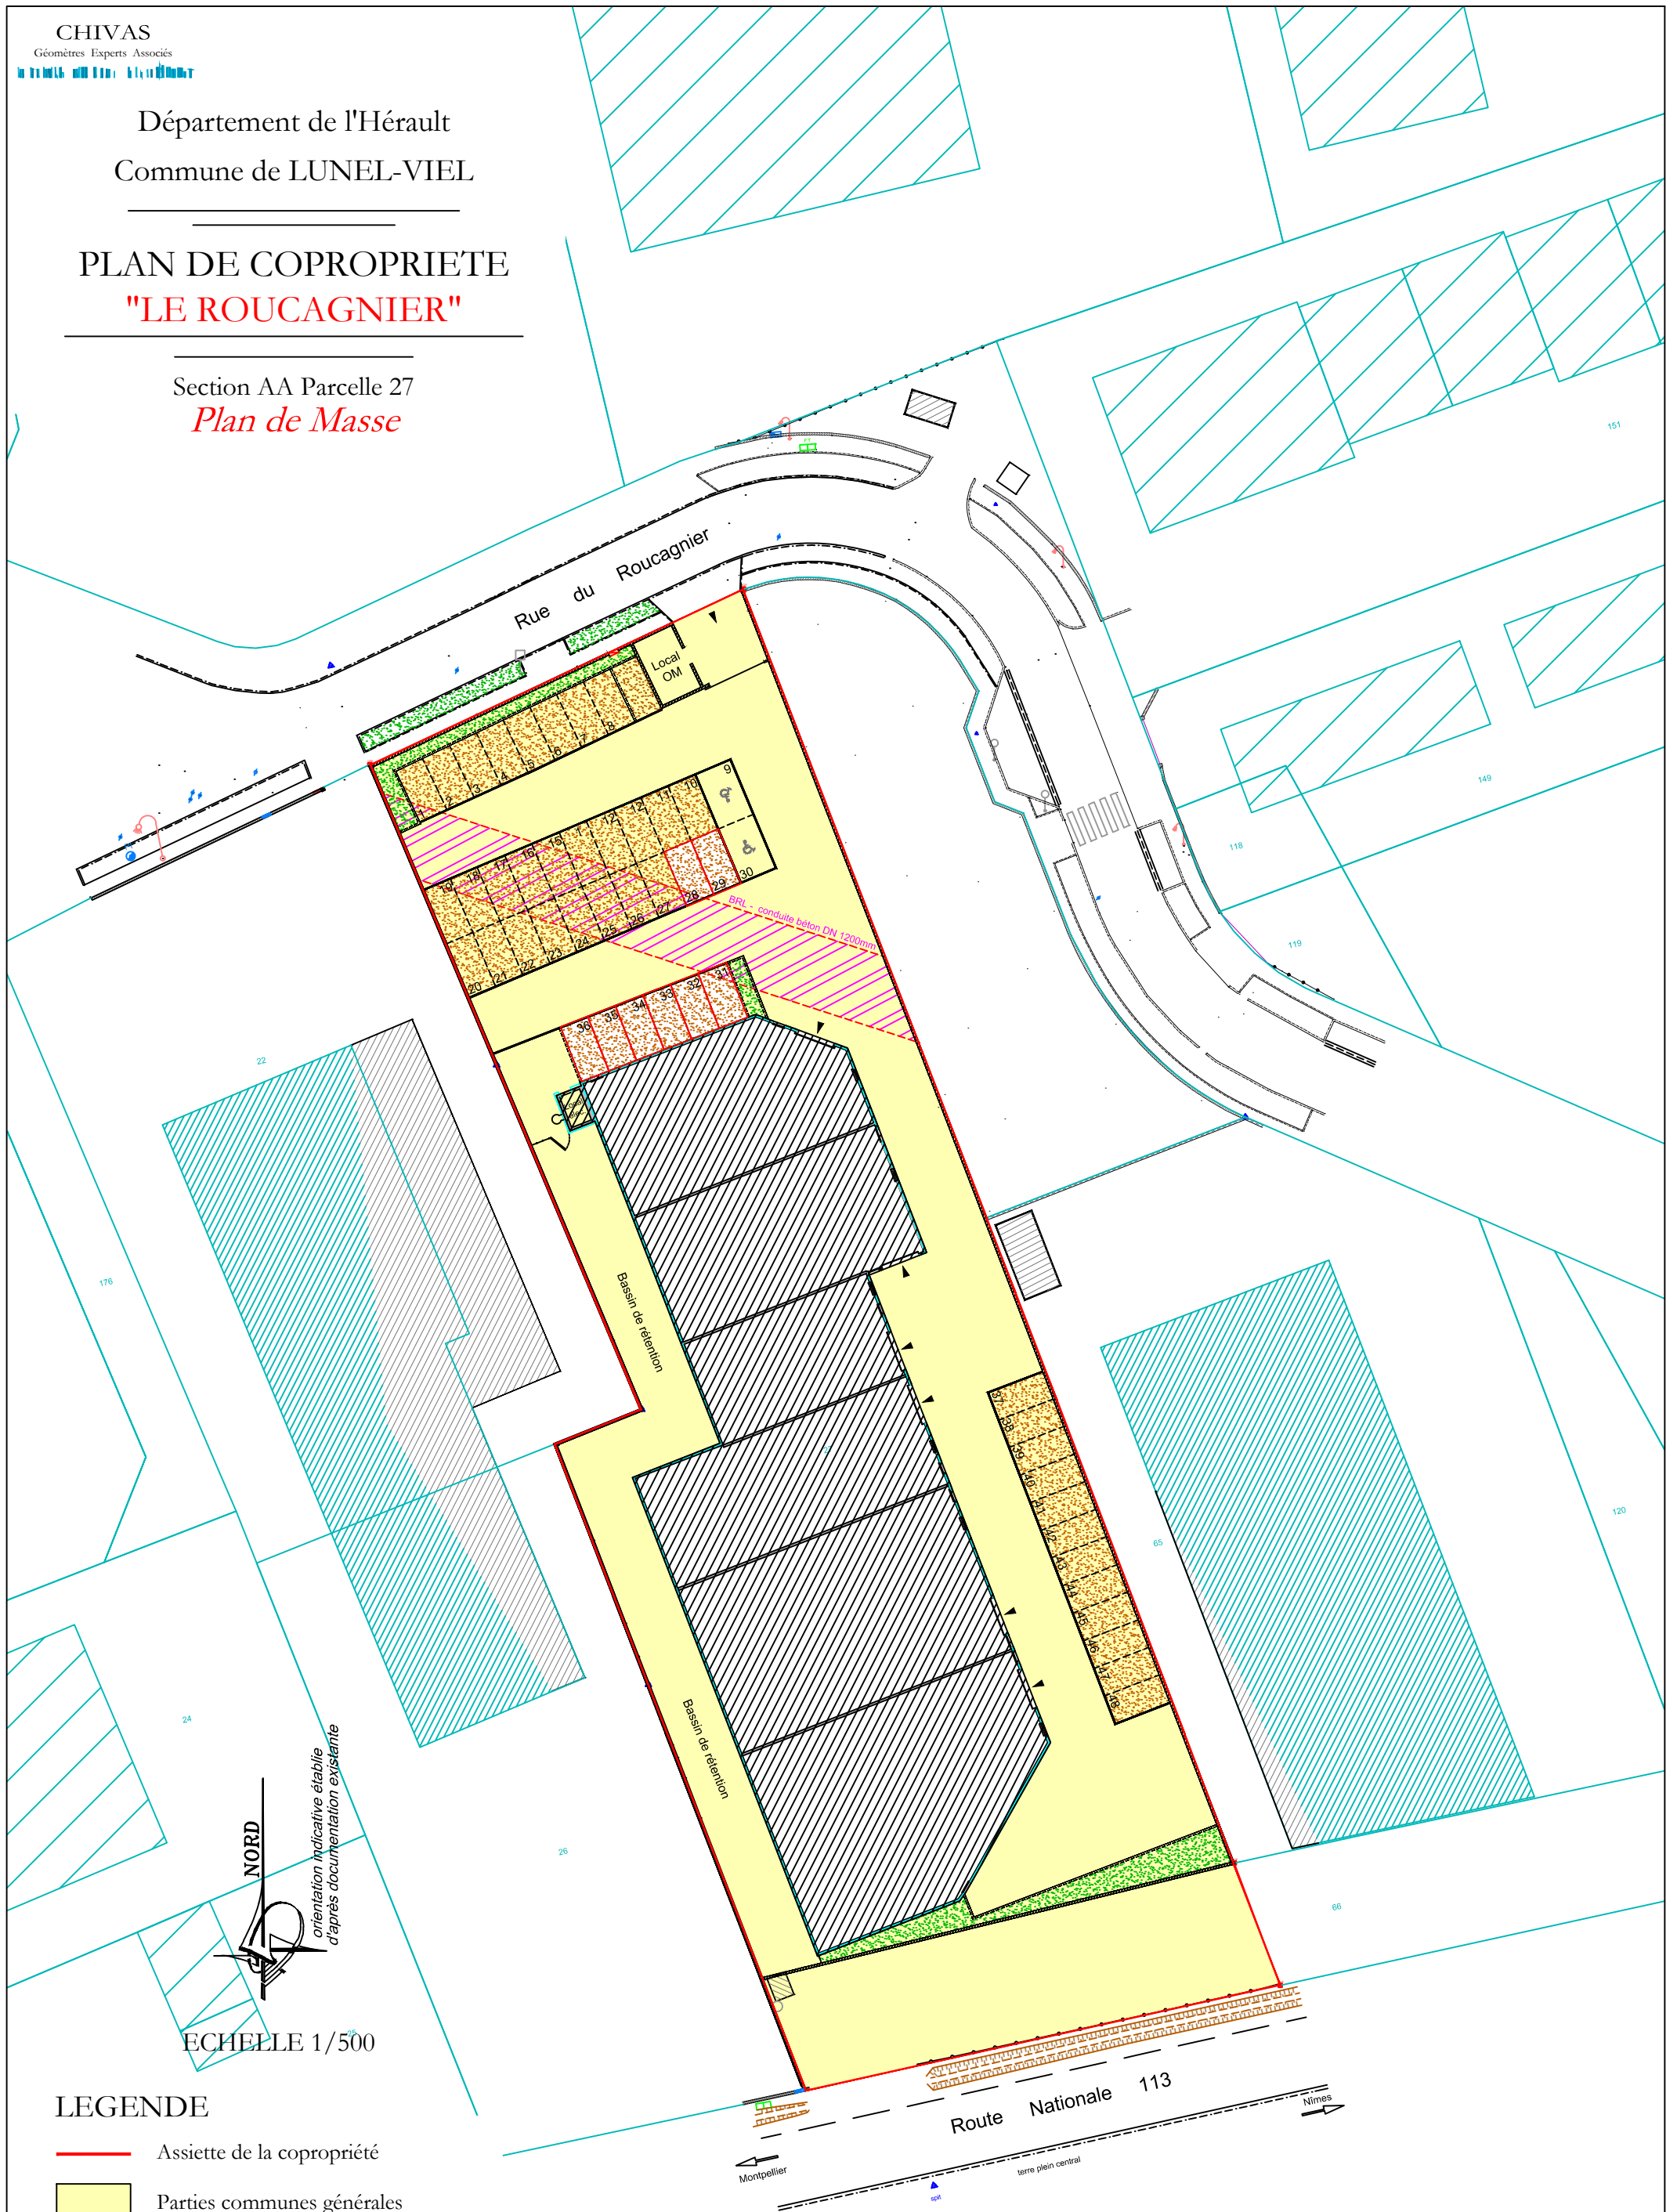

NORD
orientation indicative établie
d'après documentation existante
ECHELLE 1/500

- LEGENDE**
- Assiette de la copropriété
 - Parties communes générales
 - ▨ Servitude de tréfonds (conduite BRL)