

PLANO DE: **PLANTA BAJA - ESTADO REFORMADO**

FECHA: LA PROPIEDAD: FEBRERO 2.013


ESCALA: 1:50

DIBUJADO: 3E.-

PROY. N.º: 1924/13/

PLANO N.º: 05

DETALLE DE AISLAMIENTO EN TECHO

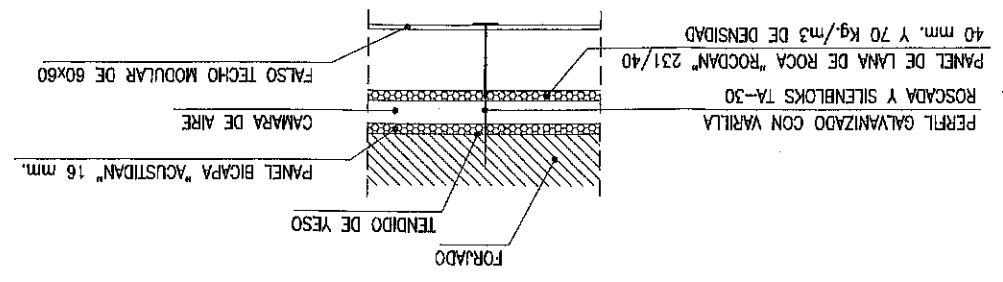

NOTAS.-

-NO EXISTE NINGUN PUNTO DEL LOCAL A MAS DE 25m. DE UNA SALIDA AL EXTERIOR

-EN LAS ZONAS DE COCINA Y CUARTO DE BASURAS, LOS PARAMENTOS CON ESQUINAS Y CANTOS CON EL SUELO SON REDODEADOS PARA FACILITAR SU LIMPIEZA

-EN LAS ZONAS DE COCINA Y CUARTO DE BASURAS LOS PARAMENTOS VERTICALES VAN ALICATADOS HASTA EL TECHO

-EL LOCAL EN TODAS SUS MEDIDAS GARANTIZA UNA PROTECCION CONTRA EL FUEGO EI-120'

- LEYENDA
- CUADRO GENERAL ELECTRICO
  - EQUIPO AUTONOMO FLUORESCENTE DE E+S DE 8 W (165lums.)
  - EQUIPO AUTONOMO INCANDESCENTE DE E+S DE 2+3W (60lums.)
  - EXTINTOR DE POLVO EFICACIA 21A - 113B
  - ▨ REJILLA DE 150x150 VENTILACION NATURAL

