




4 SOUTH ELEVATION
Scale: 1/8" = 1'-0"

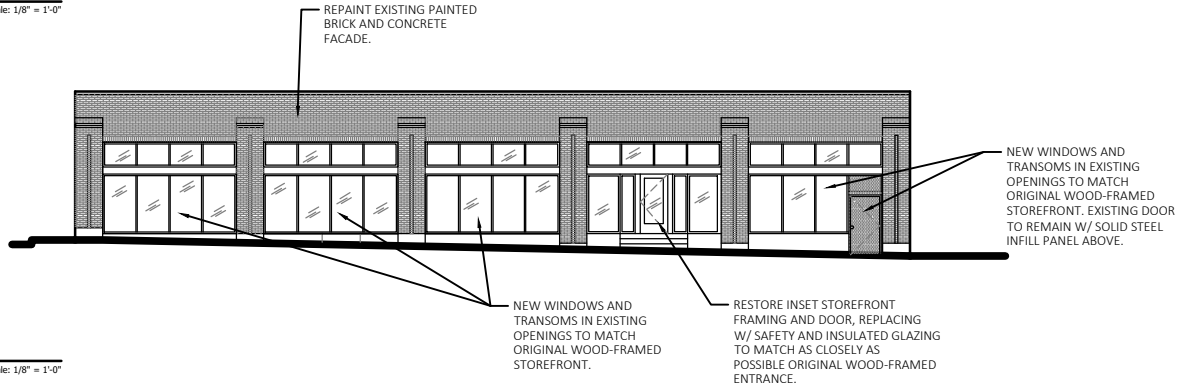

3 EAST ELEVATION
Scale: 1/8" = 1'-0"

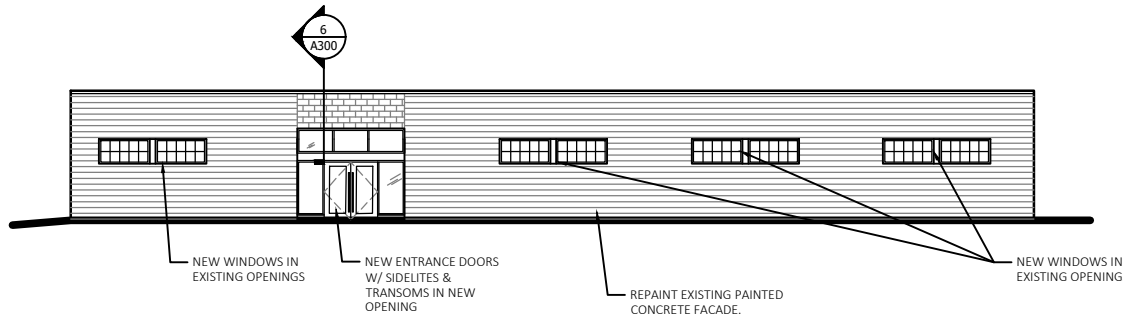

2 WEST ELEVATION
Scale: 1/8" = 1'-0"

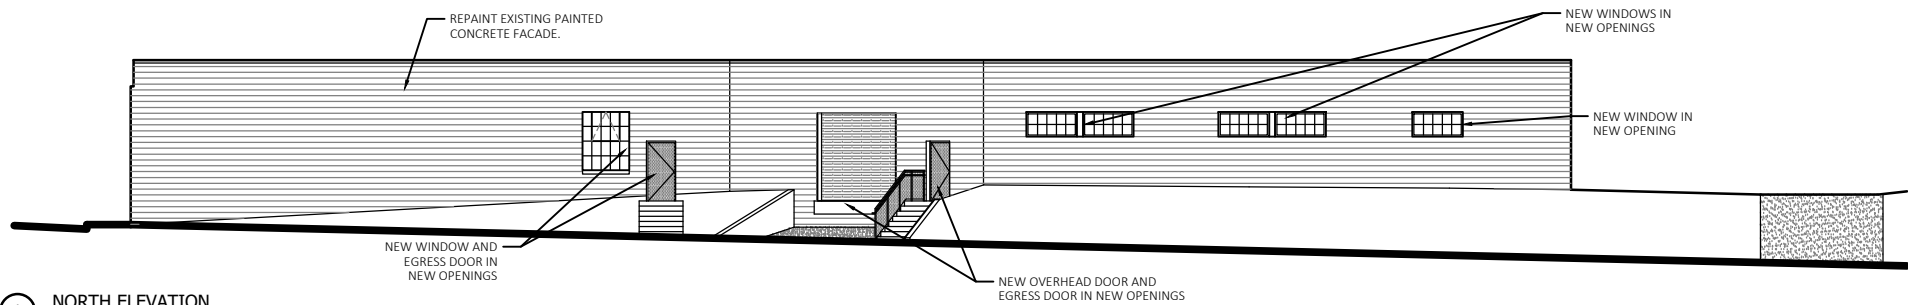

1 NORTH ELEVATION
Scale: 1/8" = 1'-0"