


SUPERFICIE LOCAL: 1.365,87m2

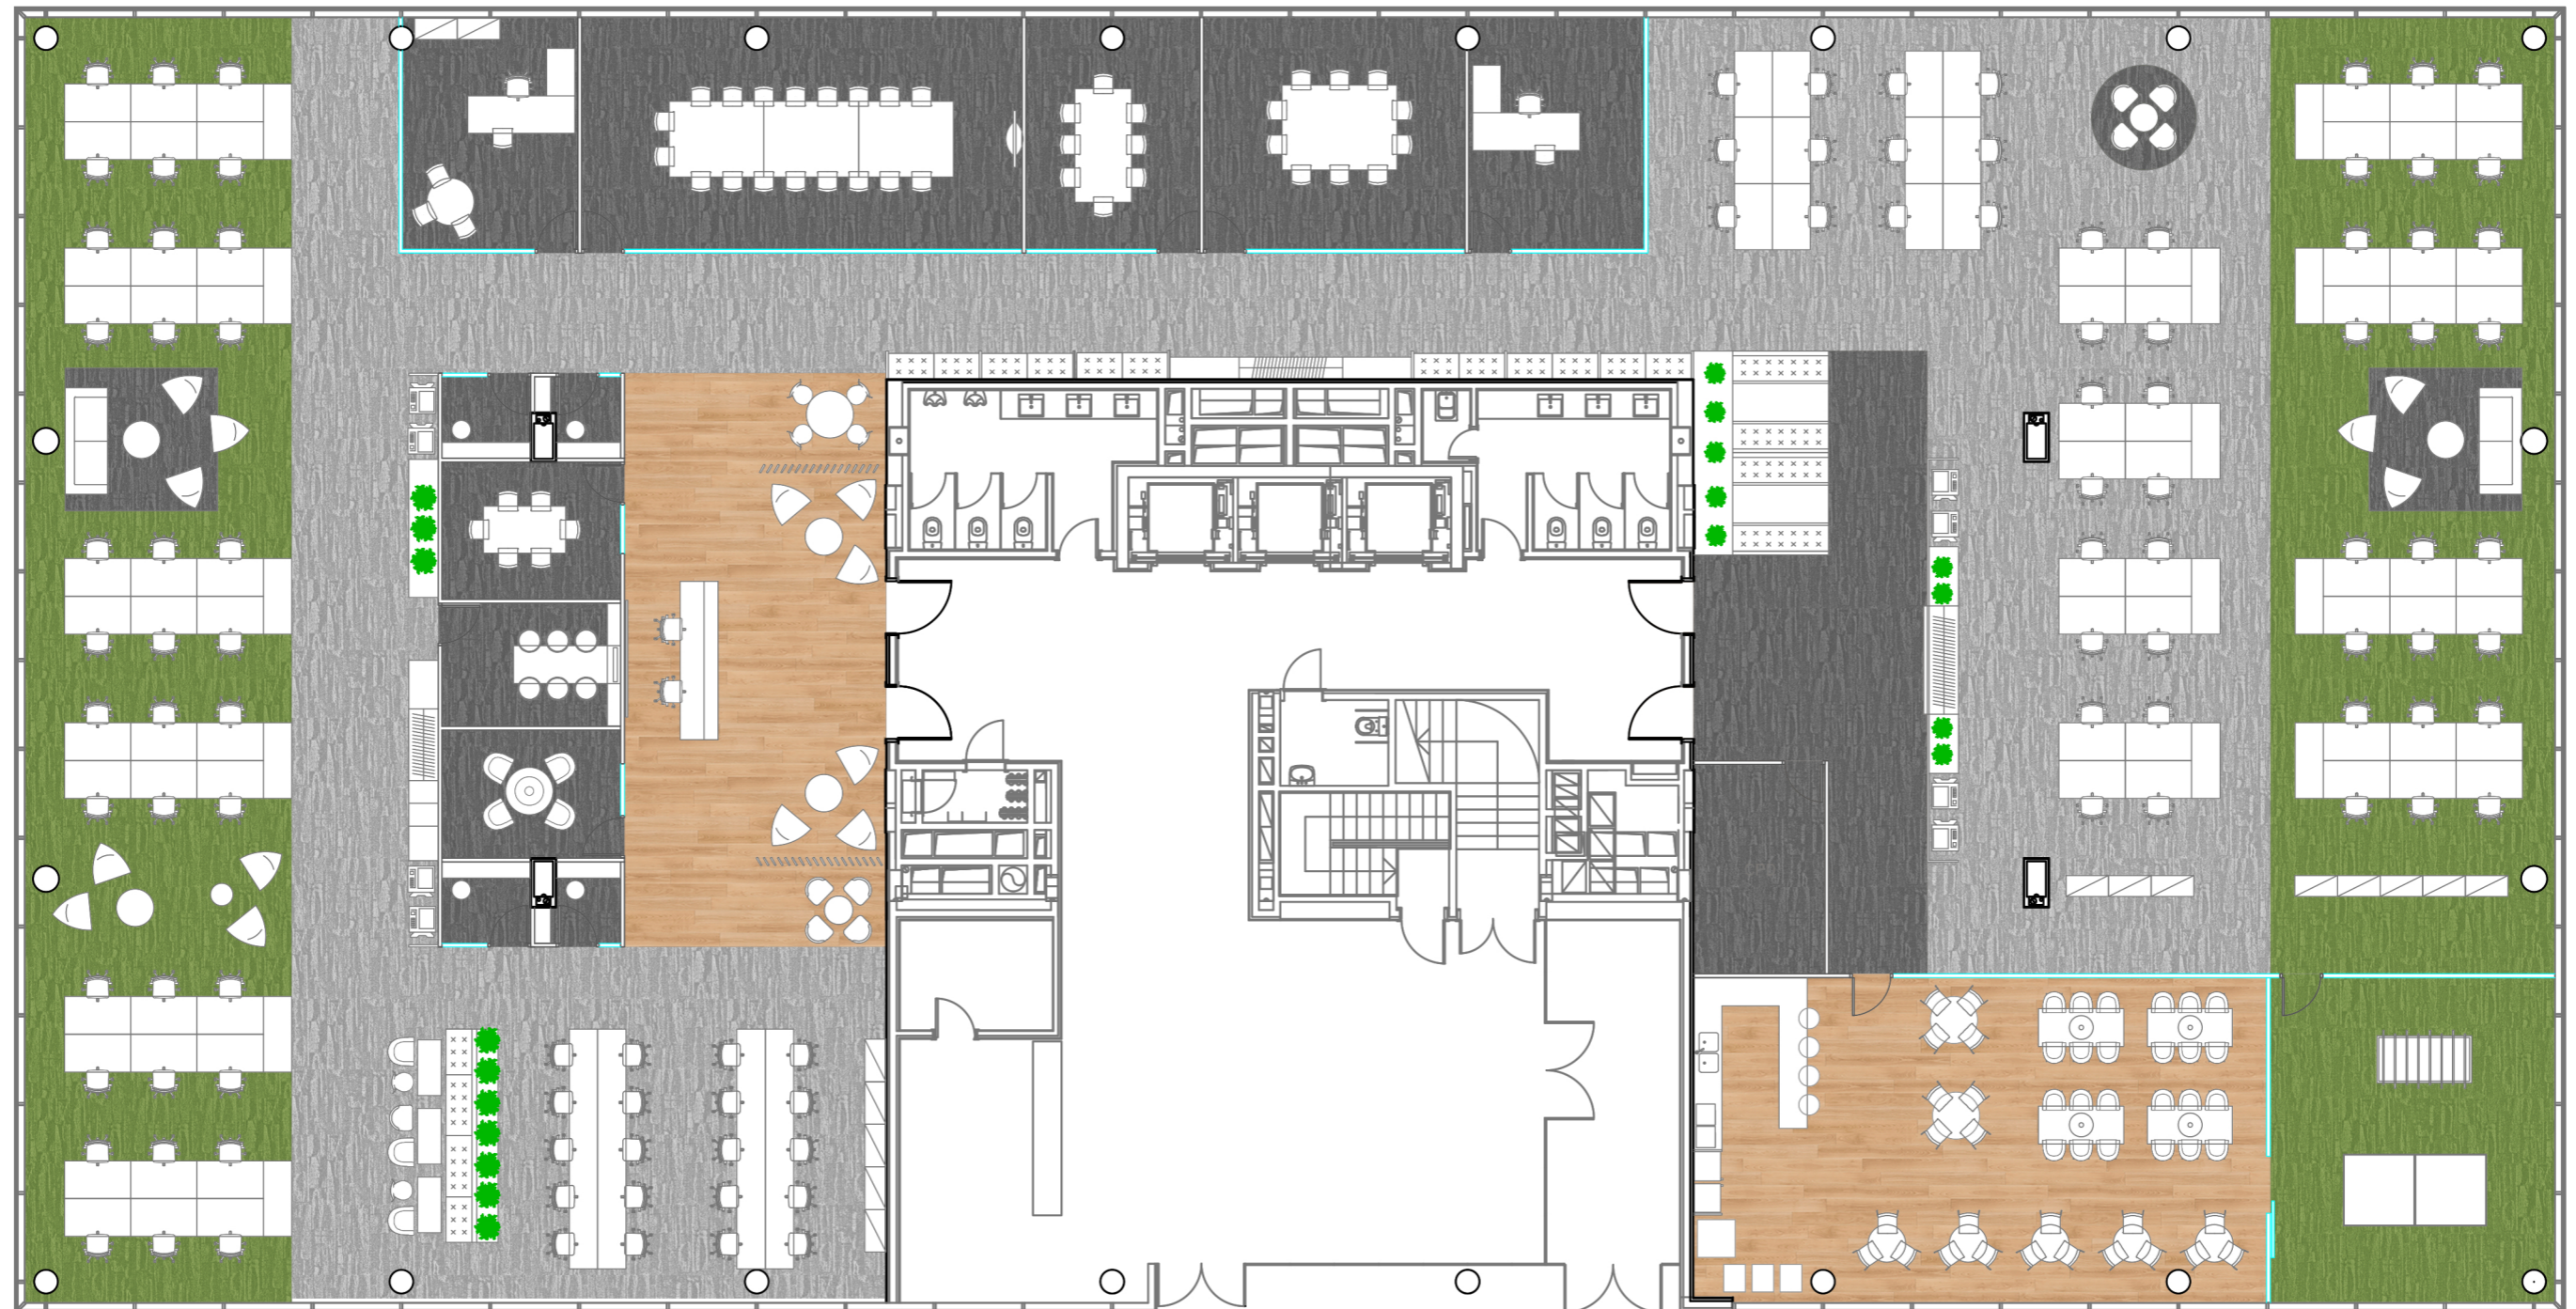

OFICINAS EN PARQUE EMPRESARIAL VÍA NORTE.  
EDIFICIO 5, PLANTA BAJA, 28050, MADRID

CLIENTE:  
MERLIN PROPERTIES

CONTENIDO:  
DISTRIBUCIÓN INTERIOR

ESCALA:  
1/150

FECHA:  
17 DE AGOSTO DE 2021