


PLANTA BAJA

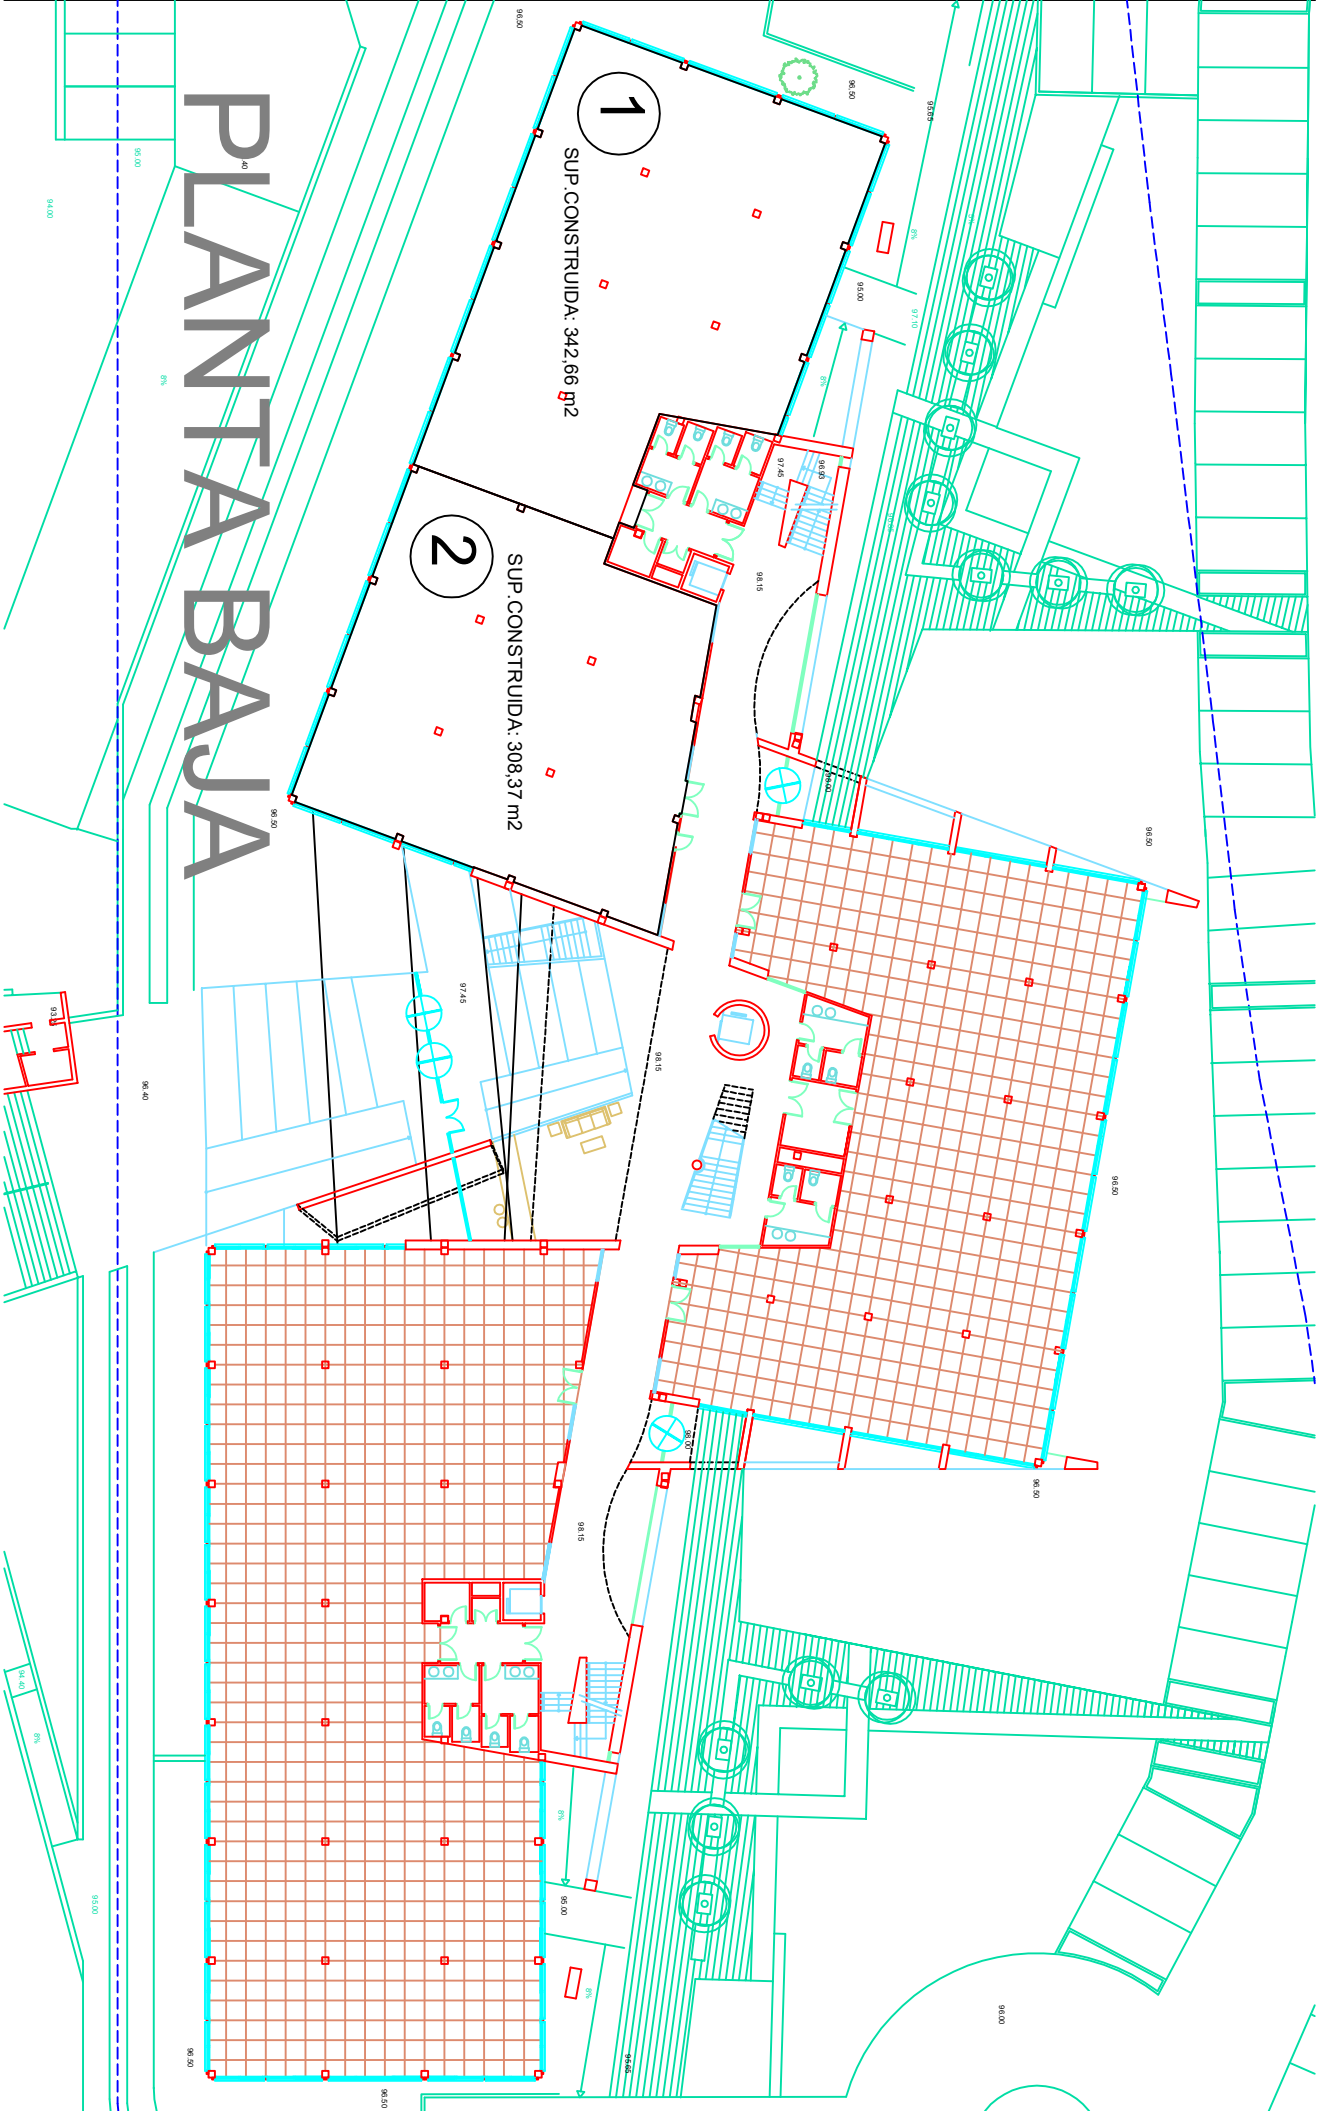

1

SUP. CONSTRUIDA: 342,66 m²

2

SUP. CONSTRUIDA: 308,37 m²

Proyecto Ejecucion para Edificio de Oficinas		El Soto de la Moraleja		Alcobendas – Madrid	
PLANTA BAJA DISTRIBUCION	planta 6-A	Submanzana 1	Fecha 19-09-01	CARRIL Y GONZALEZ ARQUITECTOS S.L.	de propiedad
	19-09-00	Manzana XVI	Escala 1:100		
	01-09-00				