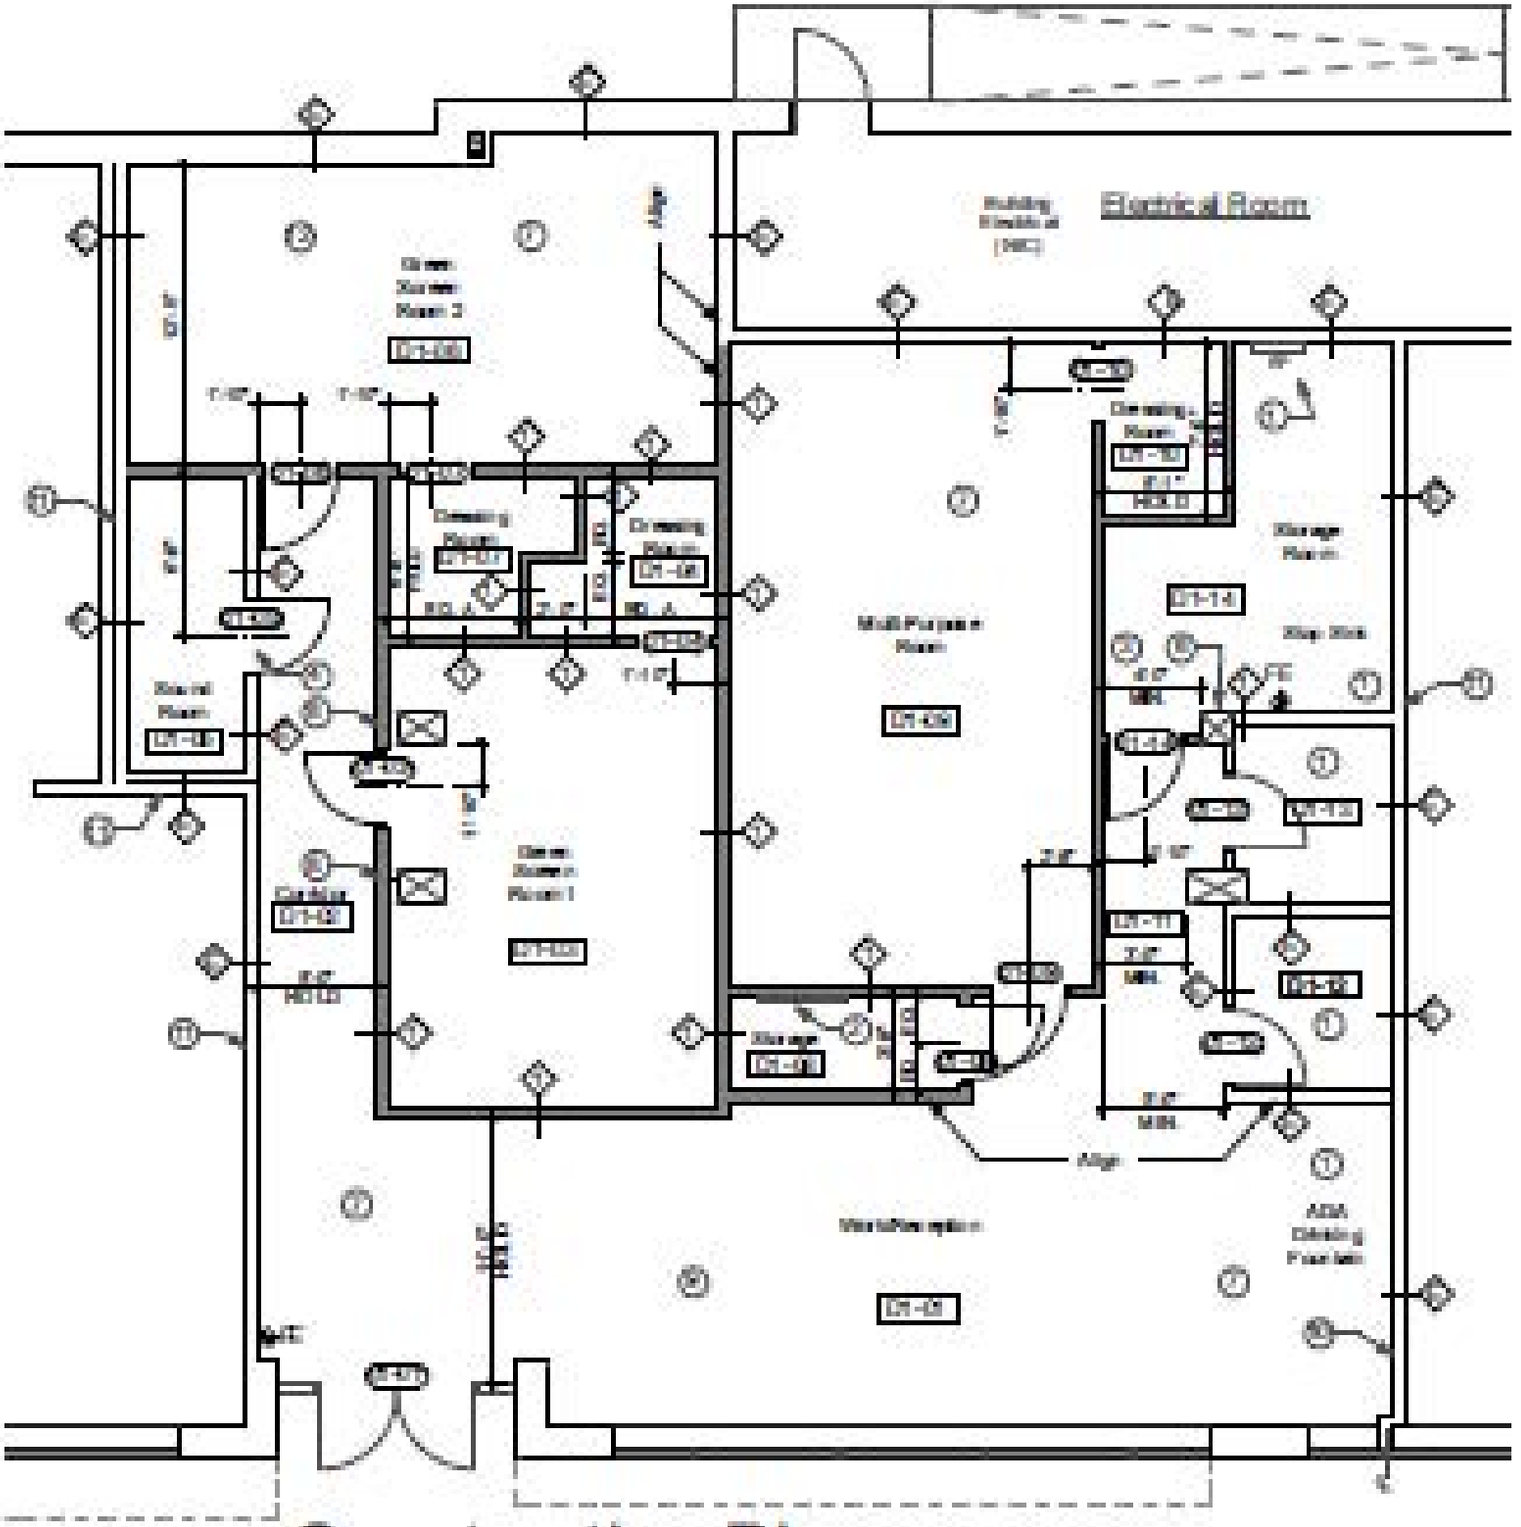

2
A100

Construction Plan

Scale: 1/8" = 1'-0"

0 5' 5' 10' 20'