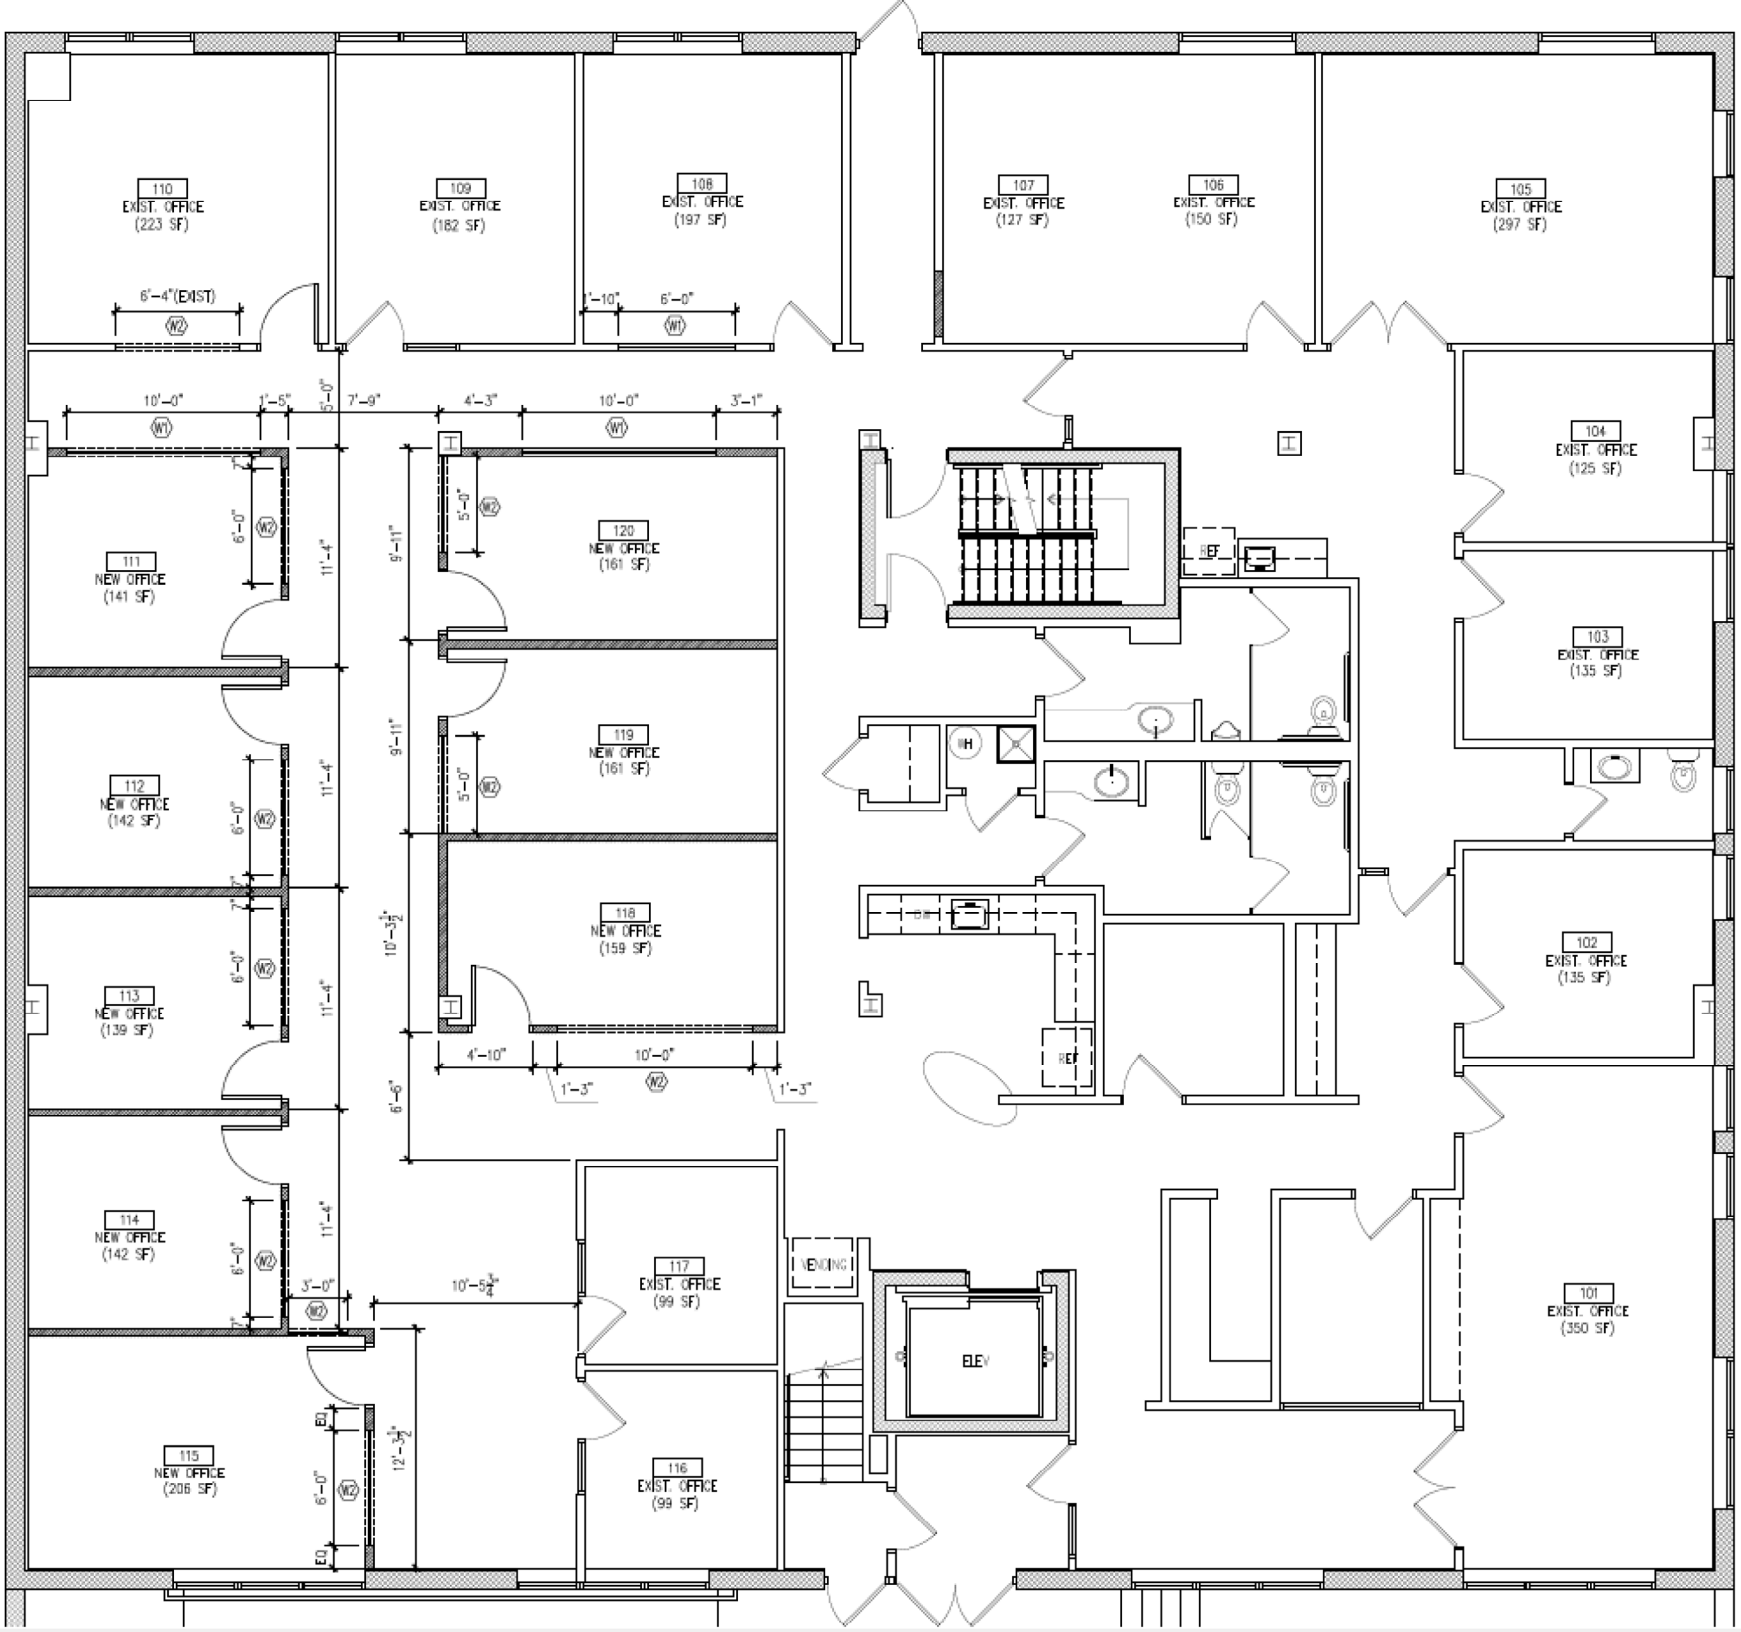
110
EXIST. OFFICE
(223 SF)
109
EXIST. OFFICE
(182 SF)
108
EXIST. OFFICE
(197 SF)
107
EXIST. OFFICE
(127 SF)
106
EXIST. OFFICE
(150 SF)
105
EXIST. OFFICE
(297 SF)
104
EXIST. OFFICE
(125 SF)
103
EXIST. OFFICE
(135 SF)
102
EXIST. OFFICE
(135 SF)
101
EXIST. OFFICE
(350 SF)
111
NEW OFFICE
(141 SF)
112
NEW OFFICE
(142 SF)
113
NEW OFFICE
(139 SF)
114
NEW OFFICE
(142 SF)
115
NEW OFFICE
(206 SF)
120
NEW OFFICE
(161 SF)
119
NEW OFFICE
(161 SF)
118
NEW OFFICE
(159 SF)
117
EXIST. OFFICE
(99 SF)
116
EXIST. OFFICE
(99 SF)
VENDING
ELEV
REF
REF
WH