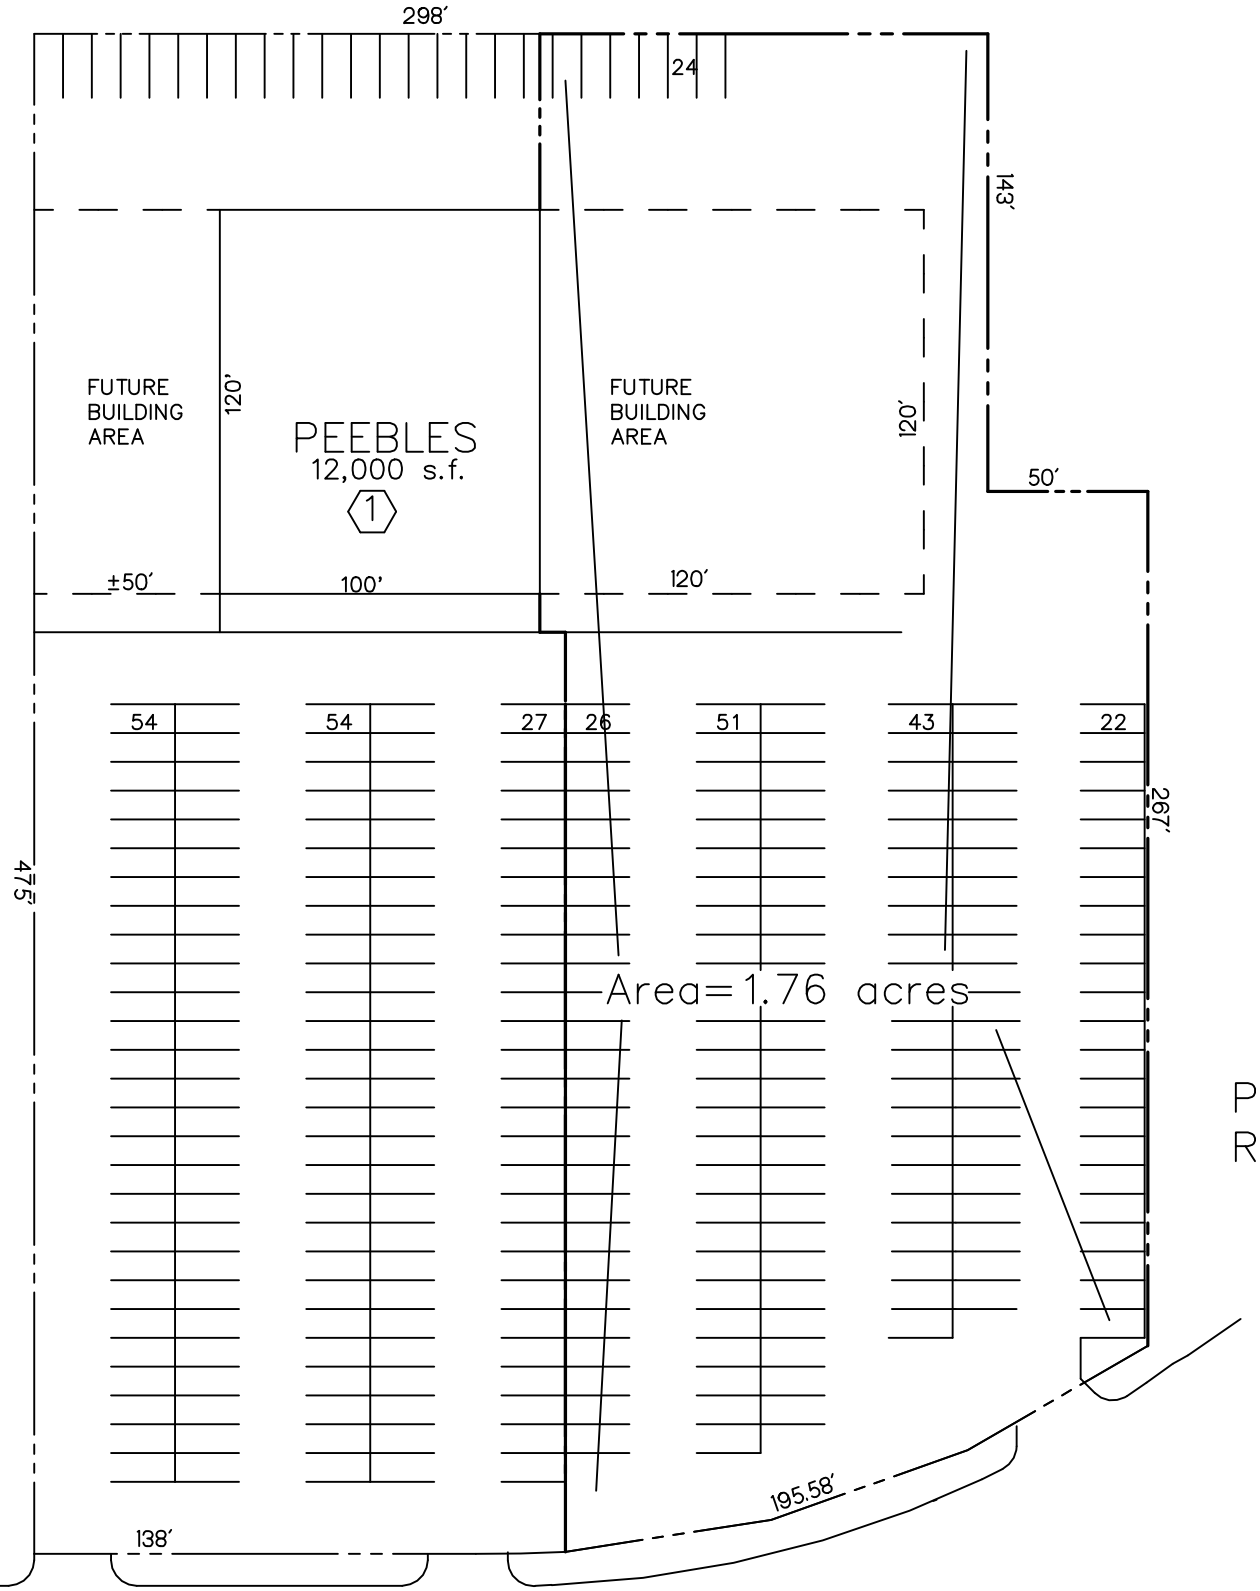

PARKING 277 spaces
RATIO 23/1,000 s.f.

SITE PLAN
SCALE 1" = 60'-0"

0 30 60 90