


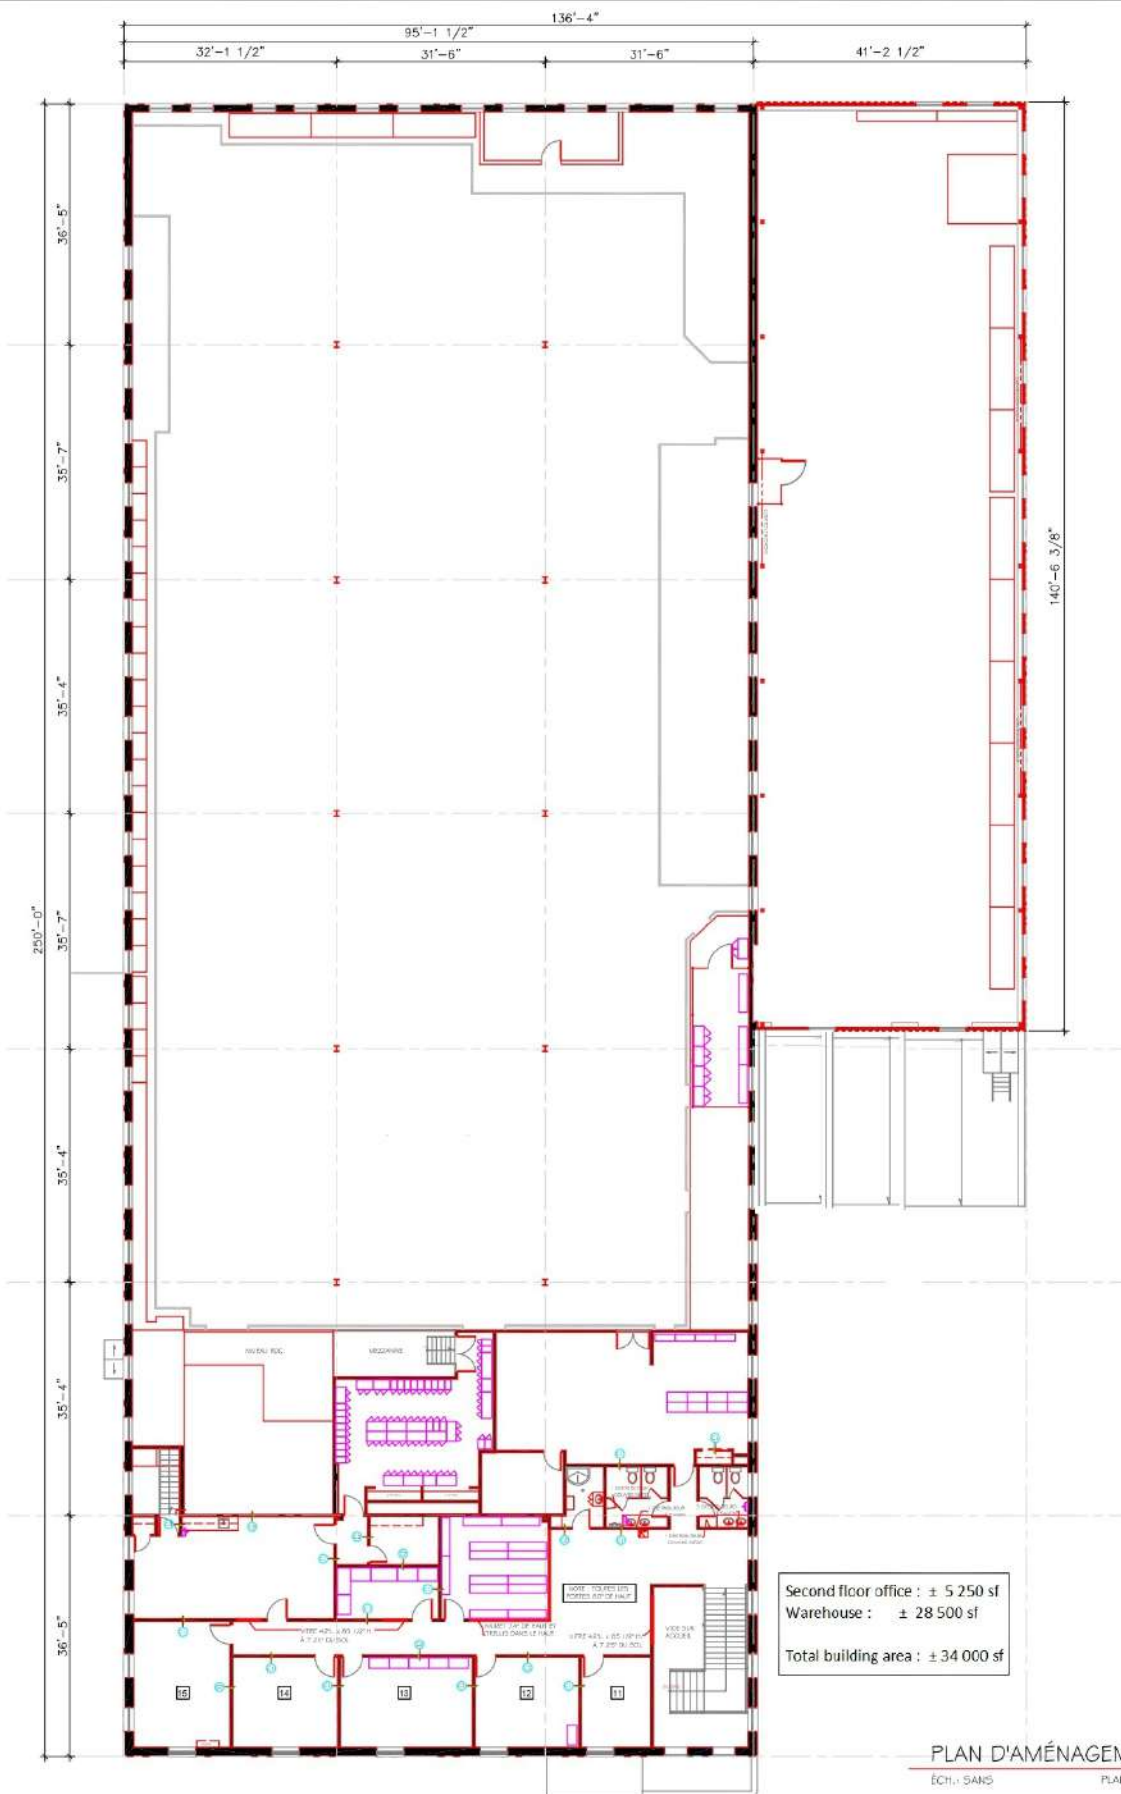

**PLAN D'AMÉNAGEMENT**

ÉCH.: SANS  
PLAN RDC

<p>MONTREAL 995, rue St-Jacques Montréal, Québec H3C 1G6 ☎ 514.861.0609 ☎ 514.861.0619</p> <p>QUÉBEC 3350, rue de la Pérade, bureau 104 Québec, Québec G1X 2L7 ☎ 418.455.8588 ☎ 514.861.0619</p> <p>www.conceptuminternational.com</p>	<p>SCEAU:</p>	<p>CLIENT: AMT</p>	<p>TITRE DU DESSIN: PLAN D'AMÉNAGEMENT REZ-DE-CHAUSSÉE</p>	<p>ENIS POUR:</p>	<p>REVISION:</p>
		<p>ADRESSE DU PROJET: 1200 JULES FOITRAS</p>	<p>CHARGÉ DE PROJET: S.M.</p>	<p>APPROBATION</p>	<p>○</p>
		<p>SAINT-LAURENT 1141 117</p>	<p>DESSINÉ PAR: J.B.</p>	<p>COORDINATION</p>	<p>○</p>
		<p>PROJET: RELEVÉ ARCHITECTURAL</p>	<p>ÉCHELLE: SANS DATE: 24.08.2016 No PROJET: 16-166</p>	<p>SOUSSIONS</p>	<p>○</p>
			<p>CONSTRUCTION</p>	<p>○</p>	
			<p>FEUILLE</p>	<p>3</p>	<p>DE 10</p>



Second floor office : ± 5 250 sf  
 Warehouse : ± 28 500 sf  
 Total building area : ± 34 000 sf

PLAN D'AMÉNAGEMENT  
 ÉCH. : SANS  
 PLAN ÉTAGE

<p>MONTREAL          995, rue St-Jacques          Montréal, Québec H3C 1G6          514.861.0609 514.861.0619</p> <p>QUÉBEC          3350, rue de la Pérade, bureau 104          Québec, Québec G1X 2L7          418.455.8588 514.861.0619</p> <p>www.conceptuminternational.com</p>	<p>SCEAU:</p>	<p>CLIENT:          AMT</p>	<p>TITRE DU DESSIN:          PLAN D'AMÉNAGEMENT          ÉTAGE</p>	<p>ENIS POUR:</p>	<p>REVISION:</p>
		<p>ADRESSE DU PROJET:          1200 JULES FOITRAS          SAINT-LAURENT          H4N 1X7</p>	<p>CHARGÉ DE PROJET: S.M.</p>	<p>APPROBATION</p>	<input type="radio"/>
		<p>PROJET:          RELEVÉ ARCHITECTURAL</p>	<p>DESSINÉ PAR: J.B.</p>	<p>COORDINATION</p>	<input type="radio"/>
		<p>ÉCHELLE: SANS          DATE: 24.08.2016          No PROJET: 16-166</p>	<p>SOUSSIONS</p>	<input type="radio"/>	<input type="radio"/>
			<p>FEUILLE</p>	<p>CONSTRUCTION</p>	<input type="radio"/>
			<p>4</p>	<p>DE</p>	<p>10</p>