
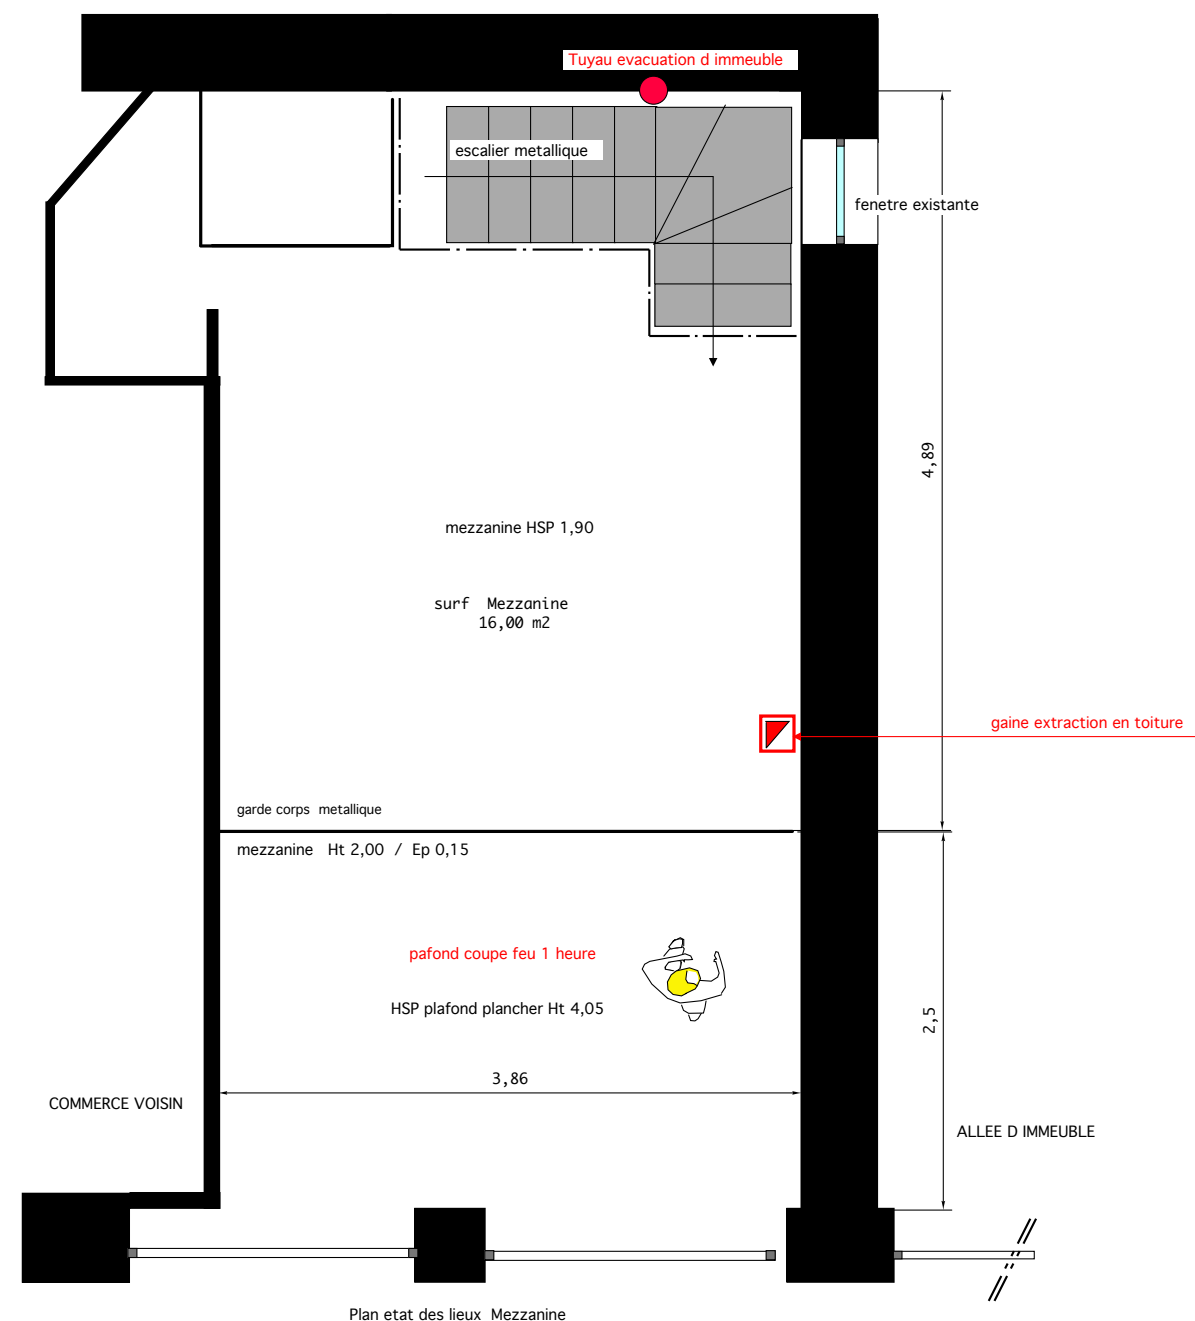


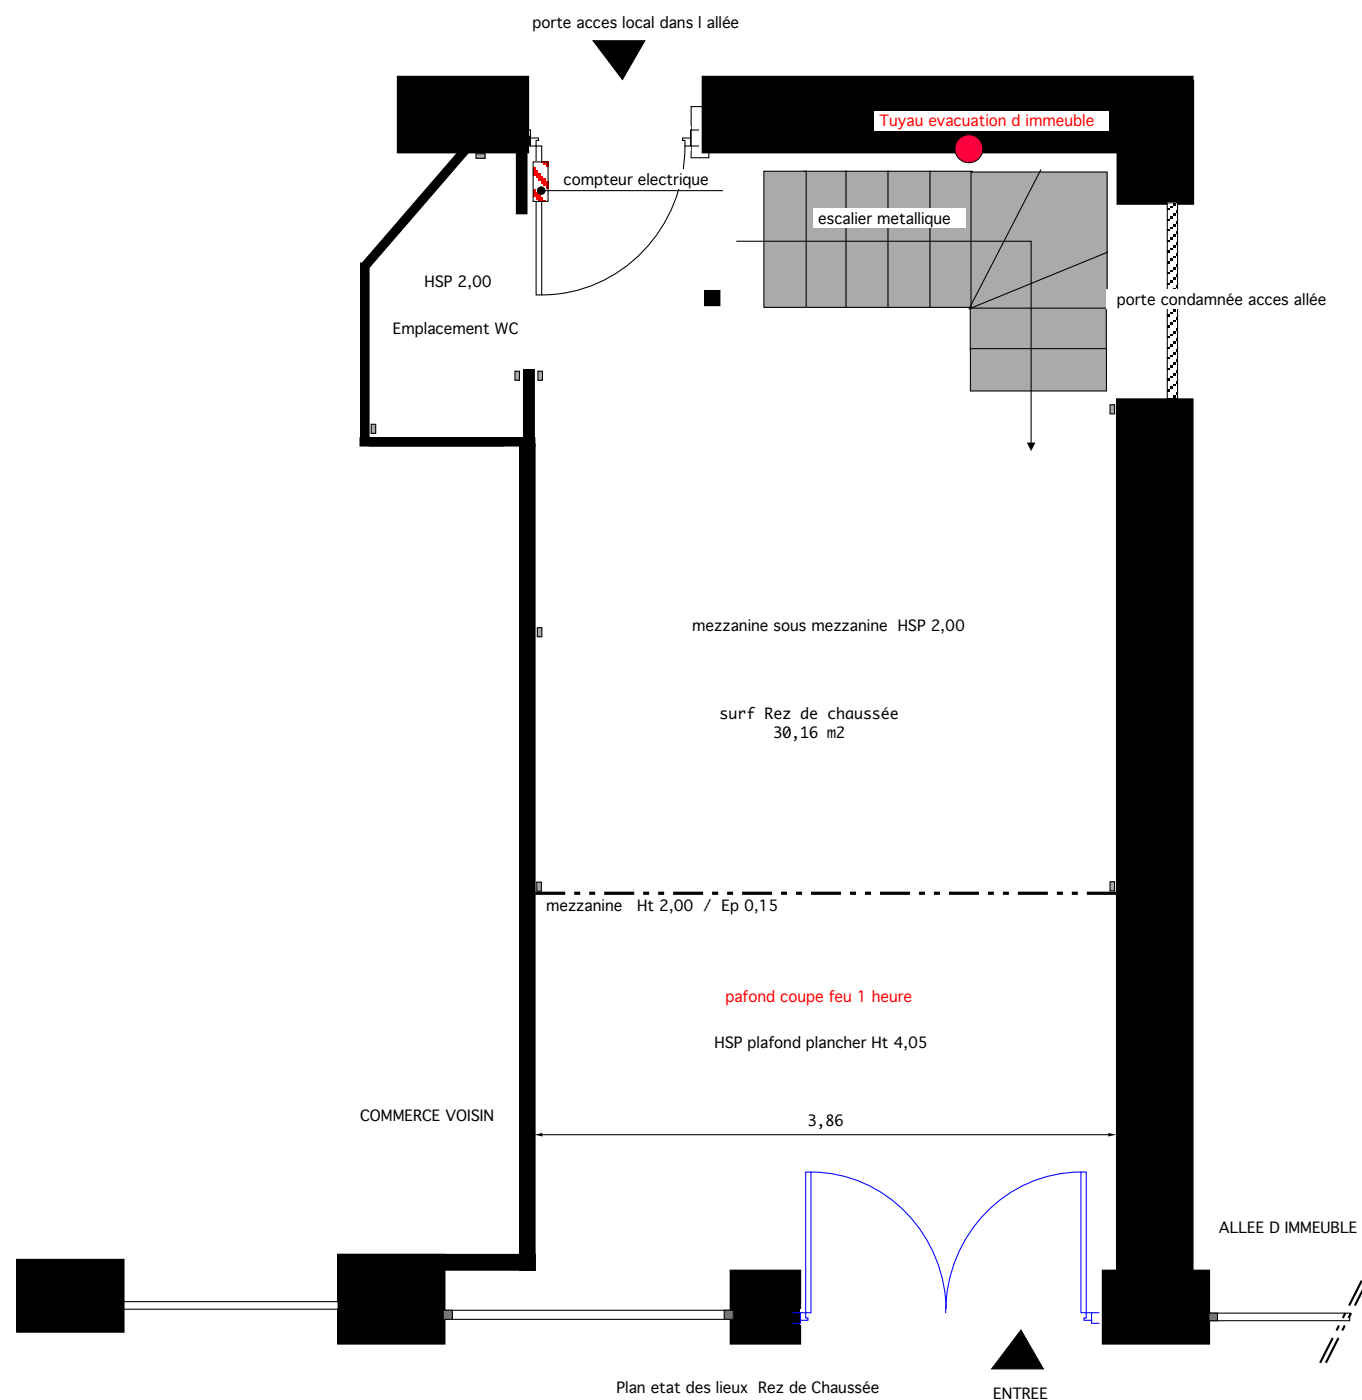

TOTAL TOTAL SURFACE 46,16 m2

ACTYS PATRIMOINE

90 rue Boileau 69006 Lyon
numéro copropriété n° 20

Etat des lieux Plan extraction de la gaine en toiture

Lyon le 16/06/2026