



PLANTA ACCESO

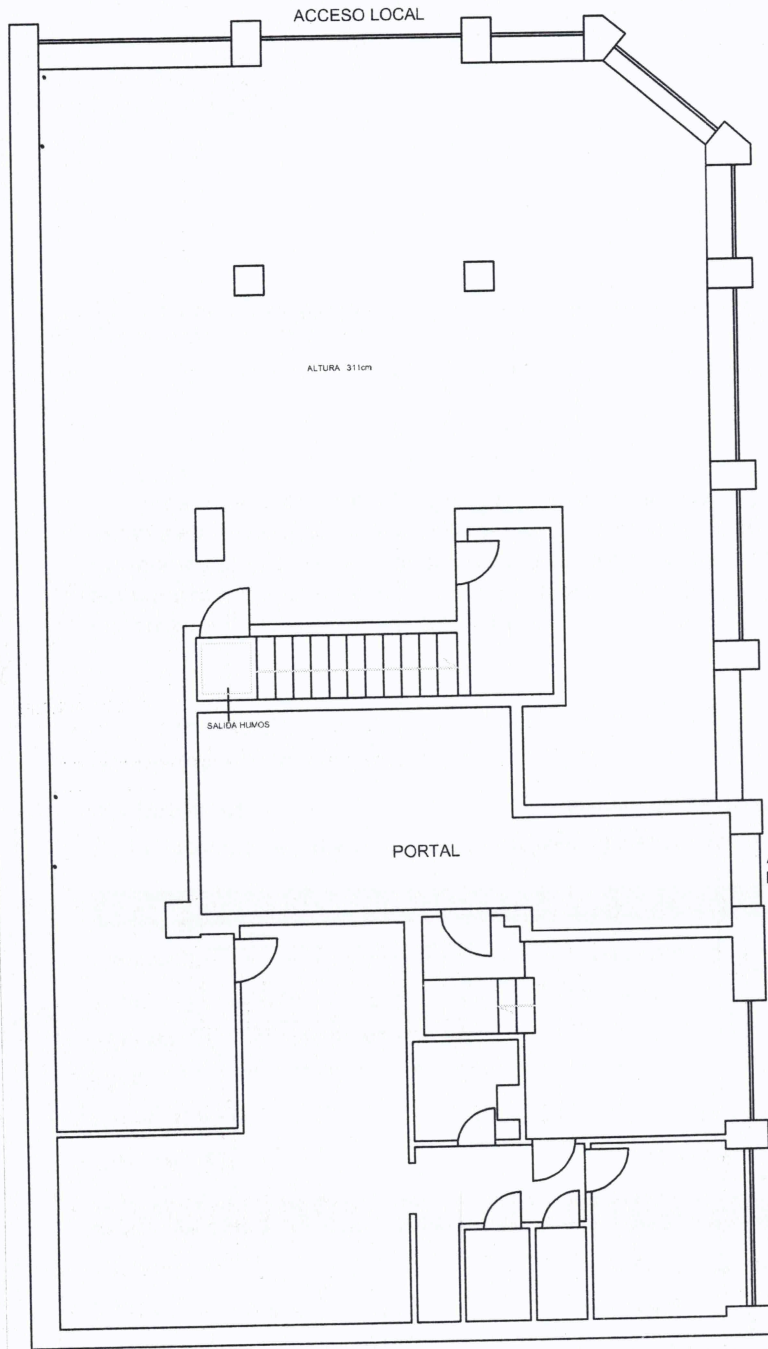

PLANTA SOTANO

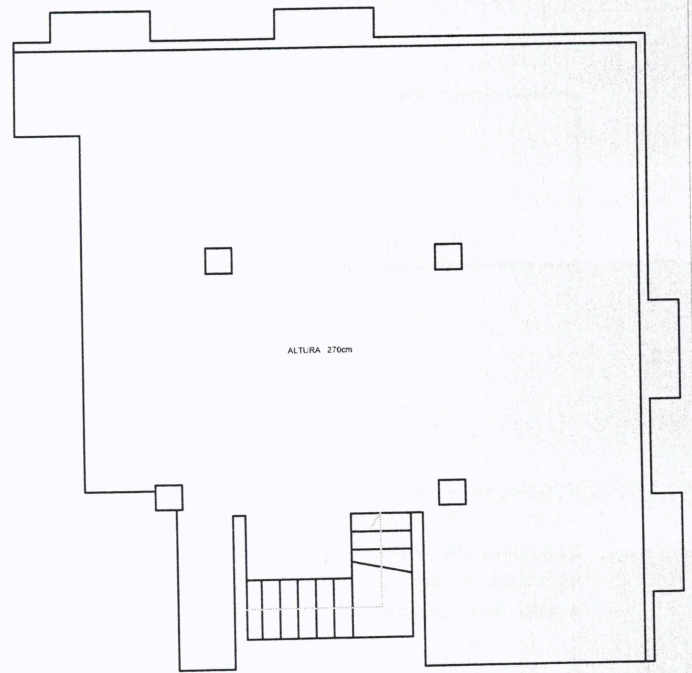

PLANO N: 01	PROYECTO:
FECHA: MARZO 2017	SITUACION: CALLE MAESTRO ALONSO 2 LOCAL
ESCALA: 1/120	PLANO DE:
sergio.calleja.ortega@gmail.com	Fdo. D.Sergio Calleja Ortega
Tfn. 669.907.986	Arquitecto 20.176 C.O.A.M.

arquitectura  
diseño