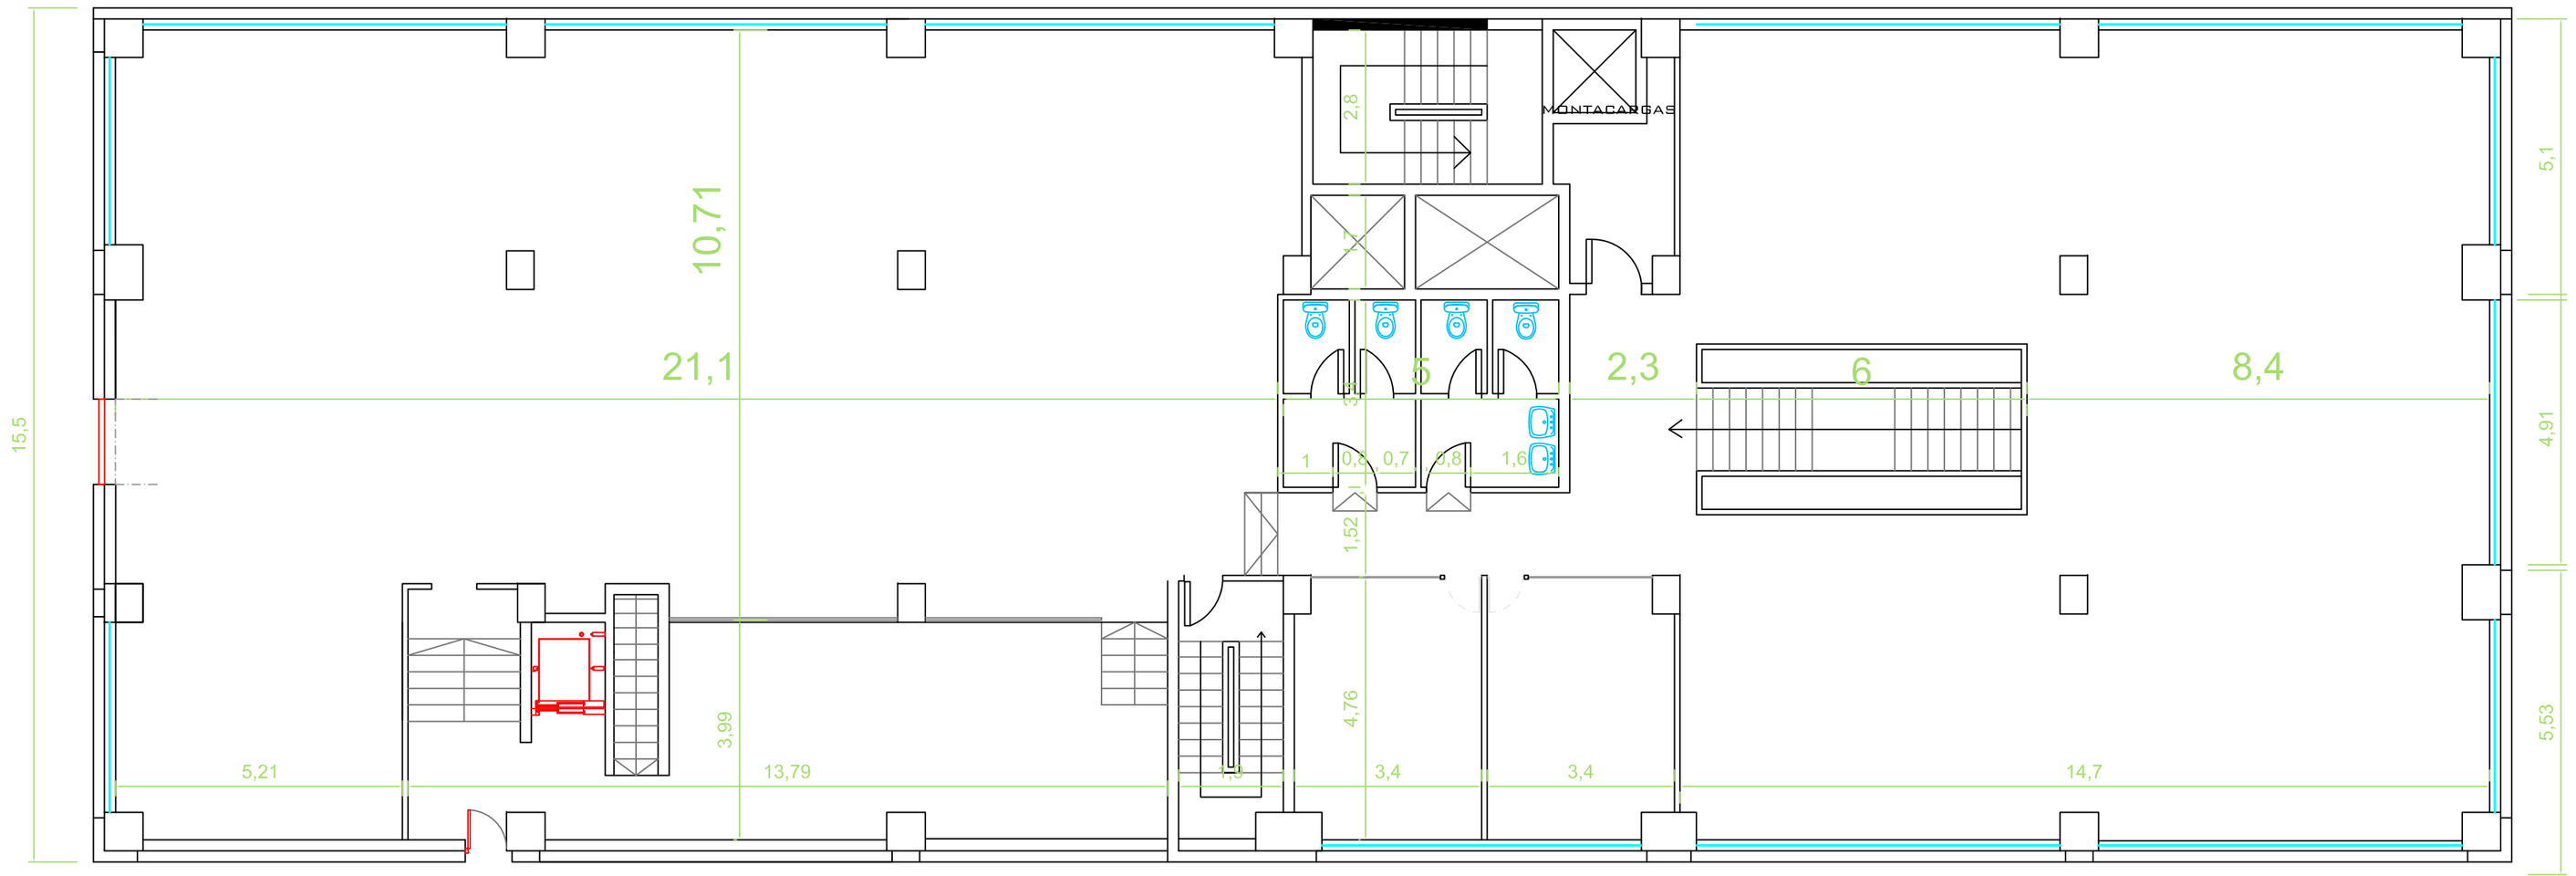

ENTREPLANTA c/ ISLA GRACIOSA

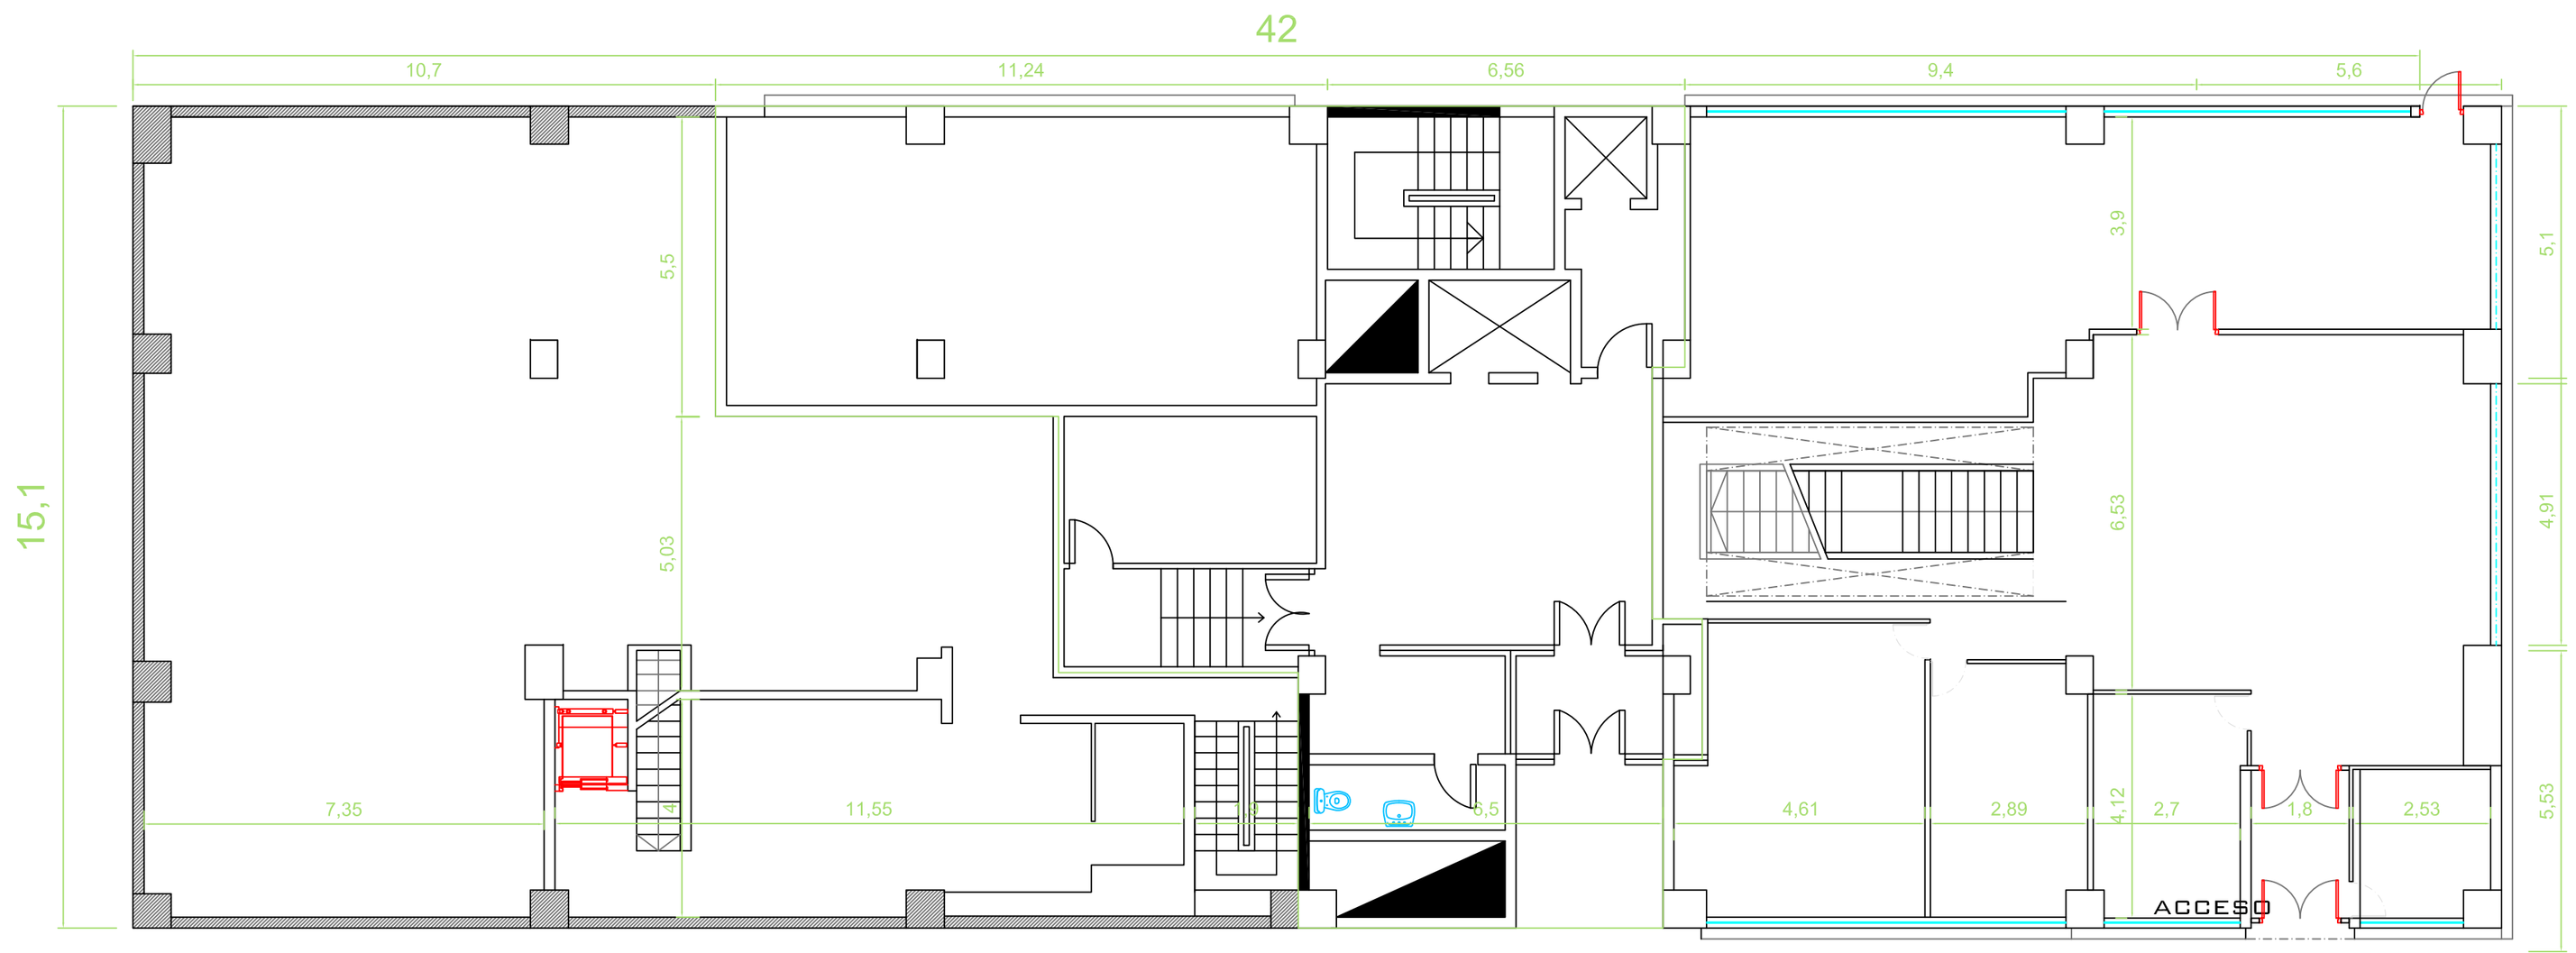

PLANTA BAJA c/ ISLA GRACIOSA

A'

Calle **Isla Graciosa 1**
Planta Baja + Entreplanta 28034 Madrid
Escala 1/100 DinA2

ARTICA XXI S.L.
e-mail info@artica21.es
domicilio Av. Manoteras 38, 28050, Madrid
teléfono 912877652 675213412

08*

0 1 3 5 10