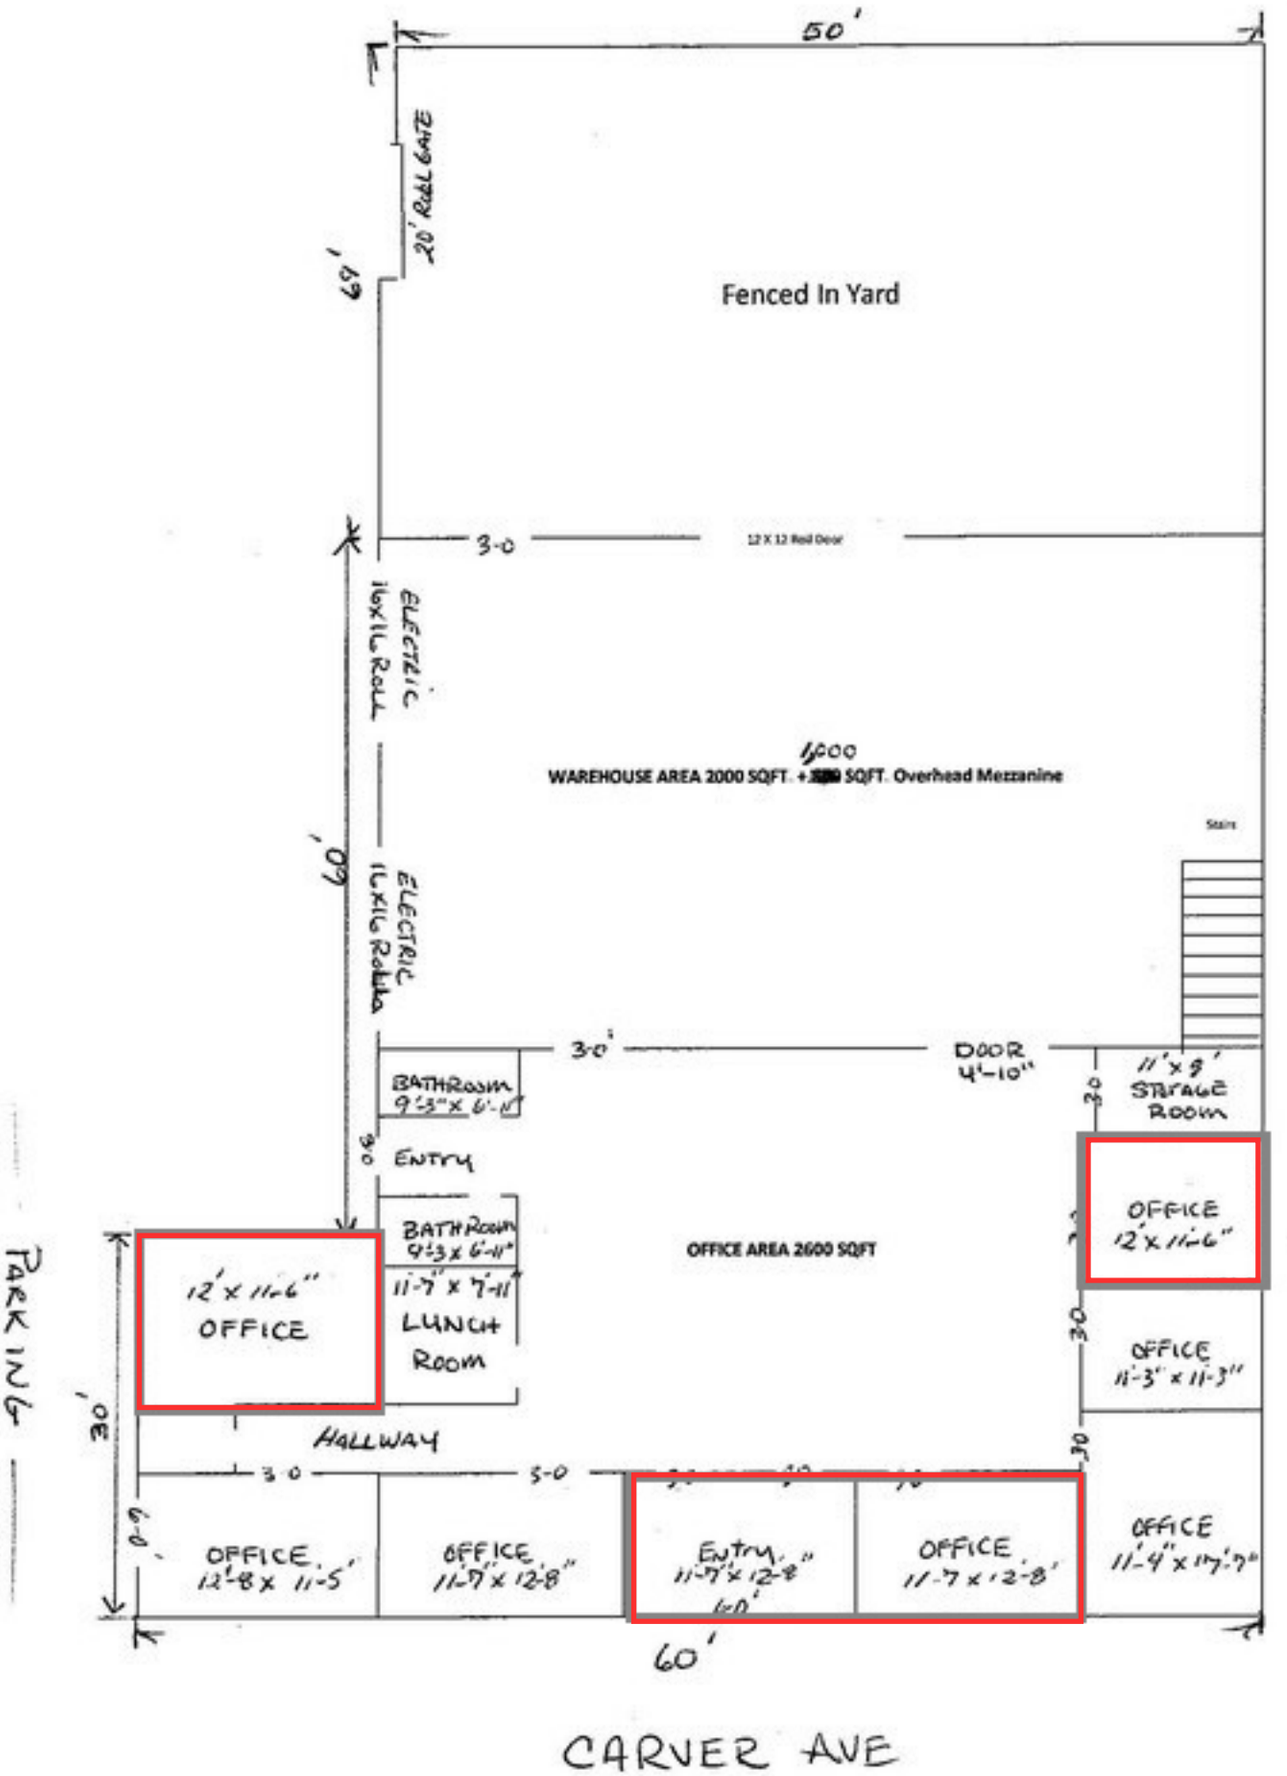
50'
20' ROLL GATE
69'
Fenced In Yard
3-0
12 X 12 Roll Door
ELECTRIC
16x16 Roll
1,000
WAREHOUSE AREA 2000 SQFT. + SQFT. Overhead Mezzanine
Stairs
60'
ELECTRIC
16x16 Roll
3-0'
DOOR
4'-10"
11'x 9'
STORAGE
ROOM
BATHROOM
9'-3"x 6'-11"
3-0
ENTRY
OFFICE
12'x 11'-6"
BATHROOM
9'-3 x 6'-11"
OFFICE AREA 2600 SQFT
12'x 11'-6"
OFFICE
11'-7" x 7'-11"
LUNCH
ROOM
OFFICE
11'-3" x 11'-3"
PARKING
30'
HALLWAY
3-0
5-0
6-0'
OFFICE
12'-8 x 11'-5'
OFFICE
11'-7" x 12'-8"
Entry
11'-7" x 12'-8"
60'
OFFICE
11'-7 x 12'-8'
OFFICE
11'-4" x 11'-7"
60'
CARVER AVE