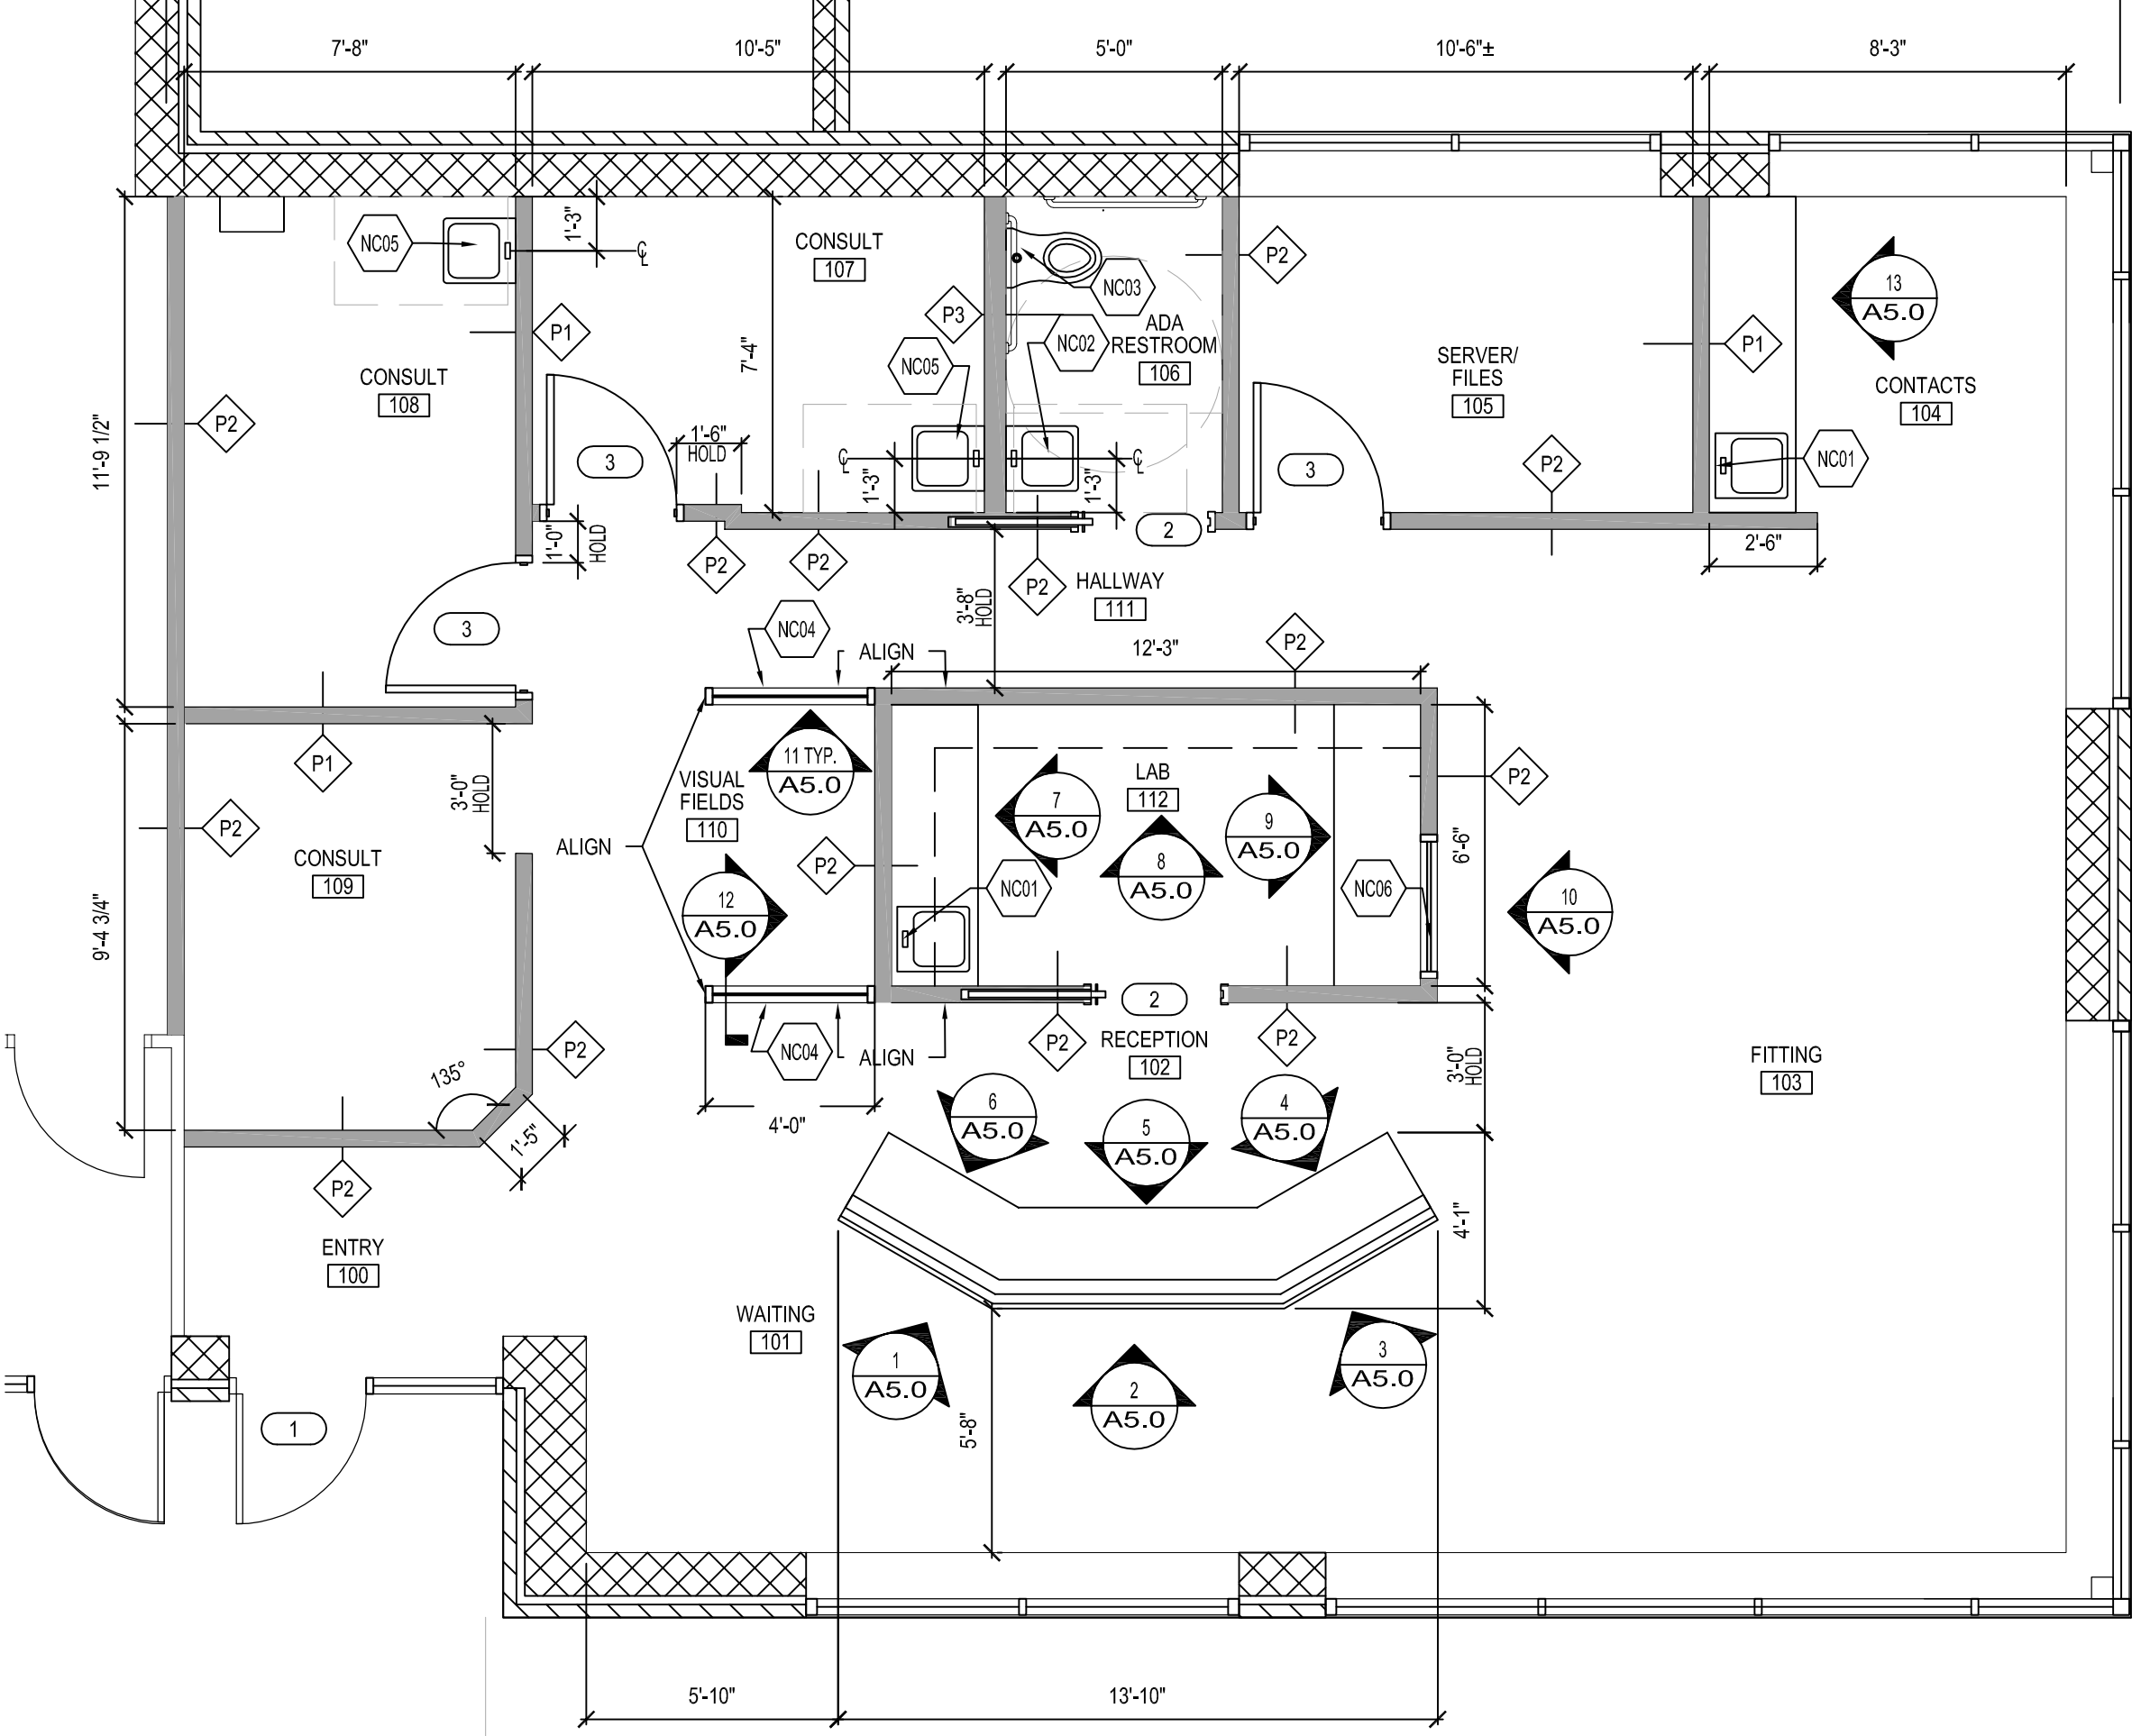
7'-8"
10'-5"
5'-0"
10'-6"±
8'-3"
11'-9 1/2"
9'-4 3/4"
CONSULT
108
CONSULT
107
ADA
RESTROOM
106
SERVER/
FILES
105
CONTACTS
104
HALLWAY
111
CONSULT
109
VISUAL
FIELDS
110
LAB
112
RECEPTION
102
FITTING
103
ENTRY
100
WAITING
101
NC01
NC02
NC03
NC04
NC05
NC06
P1
P2
P3
1'-3"
7'-4"
1'-6"
HOLD
1'-0"
HOLD
3'-8"
HOLD
3'-0"
HOLD
2'-6"
12'-3"
ALIGN
11 TYP.
A5.0
6'-6"
135°
1'-5"
4'-0"
3'-0"
HOLD
4'-1"
5'-8"
5'-10"
13'-10"