



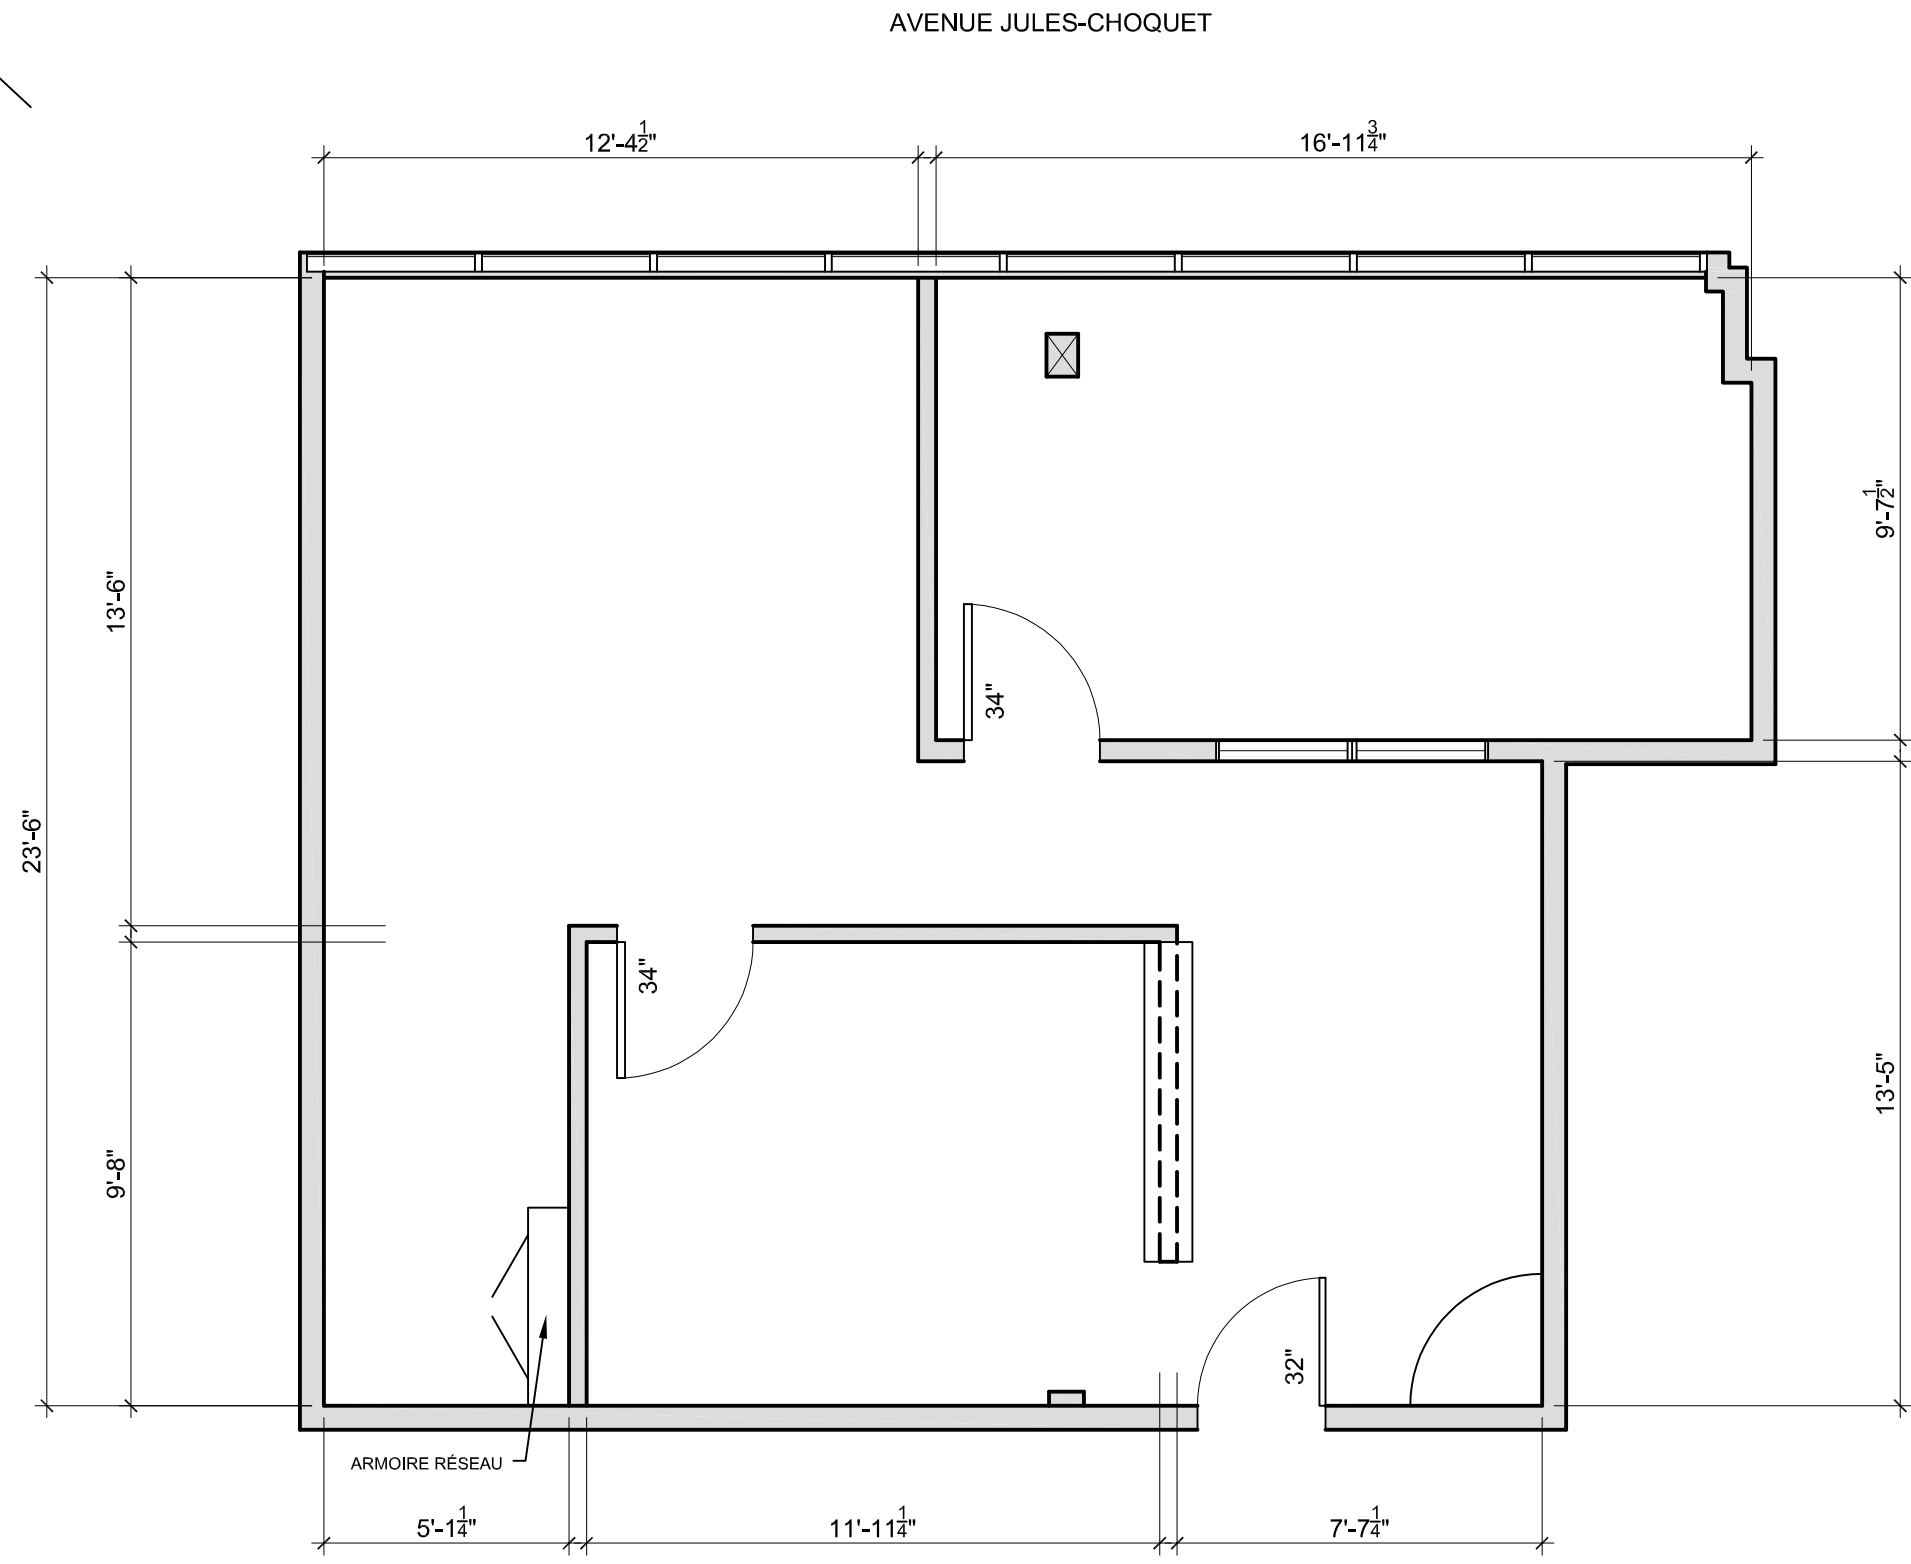

VUE EN PLAN 500 PLACE JULES-CHOQUET, LOCAL 205

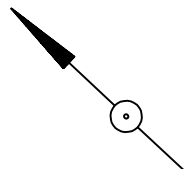

SUPERFICIE : 740 pi²

PROJET : 500 PLACE
JULES-CHOQUET
LOCAL 205
STE-JULIE

TITRE :

VUE EN PLAN

RELEVÉ PAR :
ANNIE CHARBONNEAU

ÉCHELLE :
1/4" = 1'-0"

DATE :
28 MAI 2019

FEUILLE :
1 DE 1