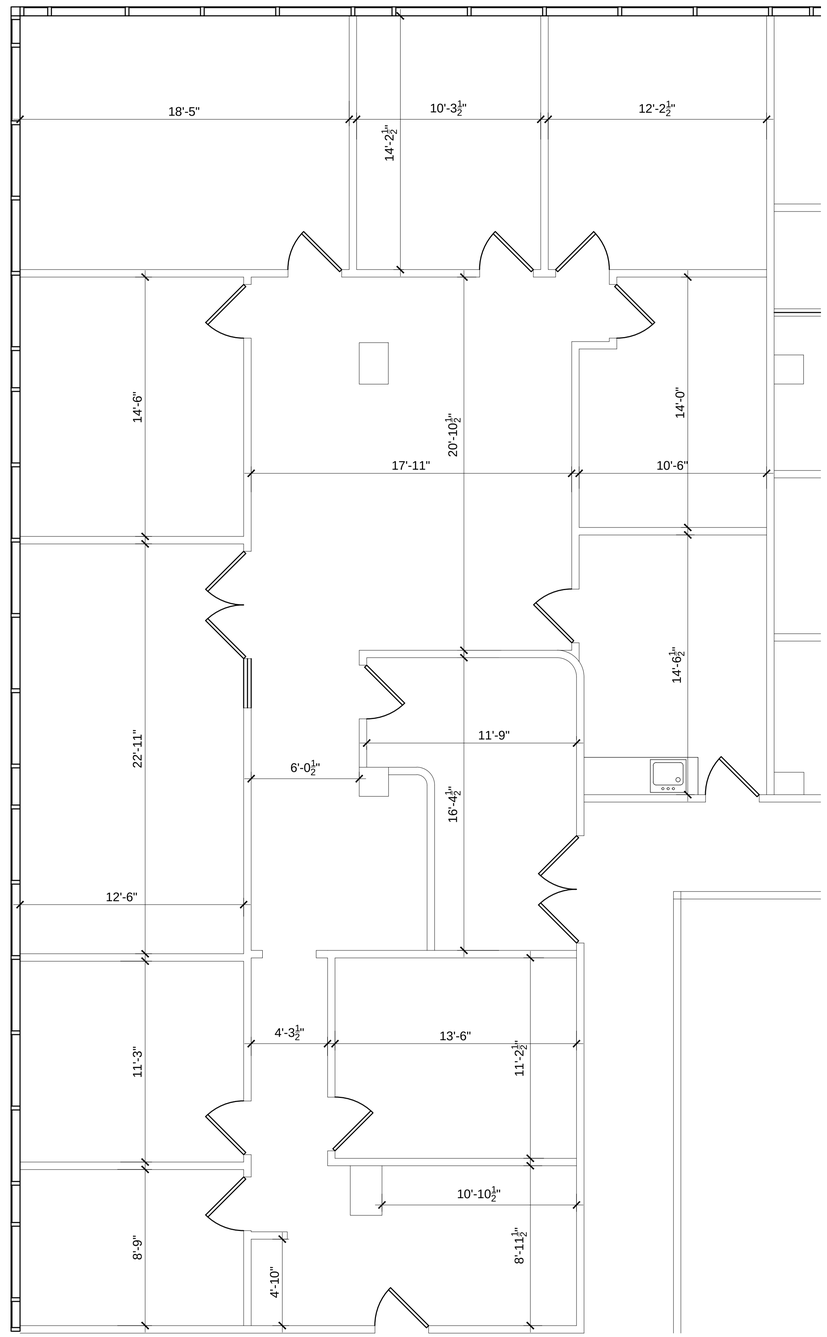

Andy Share & Associates, Inc. AIA

Architecture ■ Interiors ■ Planning

1200 N.Federal Highway Suite 401
Boca Raton Florida 33432
T: 561.235.5396
Web: www.arcitekt.com
AA 26001410

Architectural Registrations:
Florida: 15967
New York: 17165

Signed: _____

Date: _____

Copyrighted Andy Share & Associates, Inc.

Project Team

Architectural:
Andy Share & Associates, Inc.
1200 N. Federal Highway Suite 401
Boca Raton, Fl. 33432
T: 561.235.5396
Juan A. Olaya
jolaya@arcitekt.com

Landlord:
TERRANOVA CORPORATION
2300 Glades Rd. Suite 207E
Boca Raton, FL. 33431
Ph:561.314.2780
Jennifer Di Lorenzo
jdilorenzo@terranovacorp.com

No.	Description	Date

PROPOSED INTERIOR IMPROVEMENTS FOR:

Suite 440 W

2300 Glades Rd.
Boca Raton, Fl. 33431

Project number	13004.01
Date	25 January 2013
Drawn by	JAO
Checked by	ANS-JAO

Floor Plan

A-101

Sheet No: 5 of: 11

10	FLOOR PLAN	4	NOT USED	3	FLOOR PLAN NOTES	2	FLOOR PLAN NOTES	1	LEGEND
	SCALE: 1/4" = 1'-0"		NO SCALE		NO SCALE		NO SCALE		NO SCALE