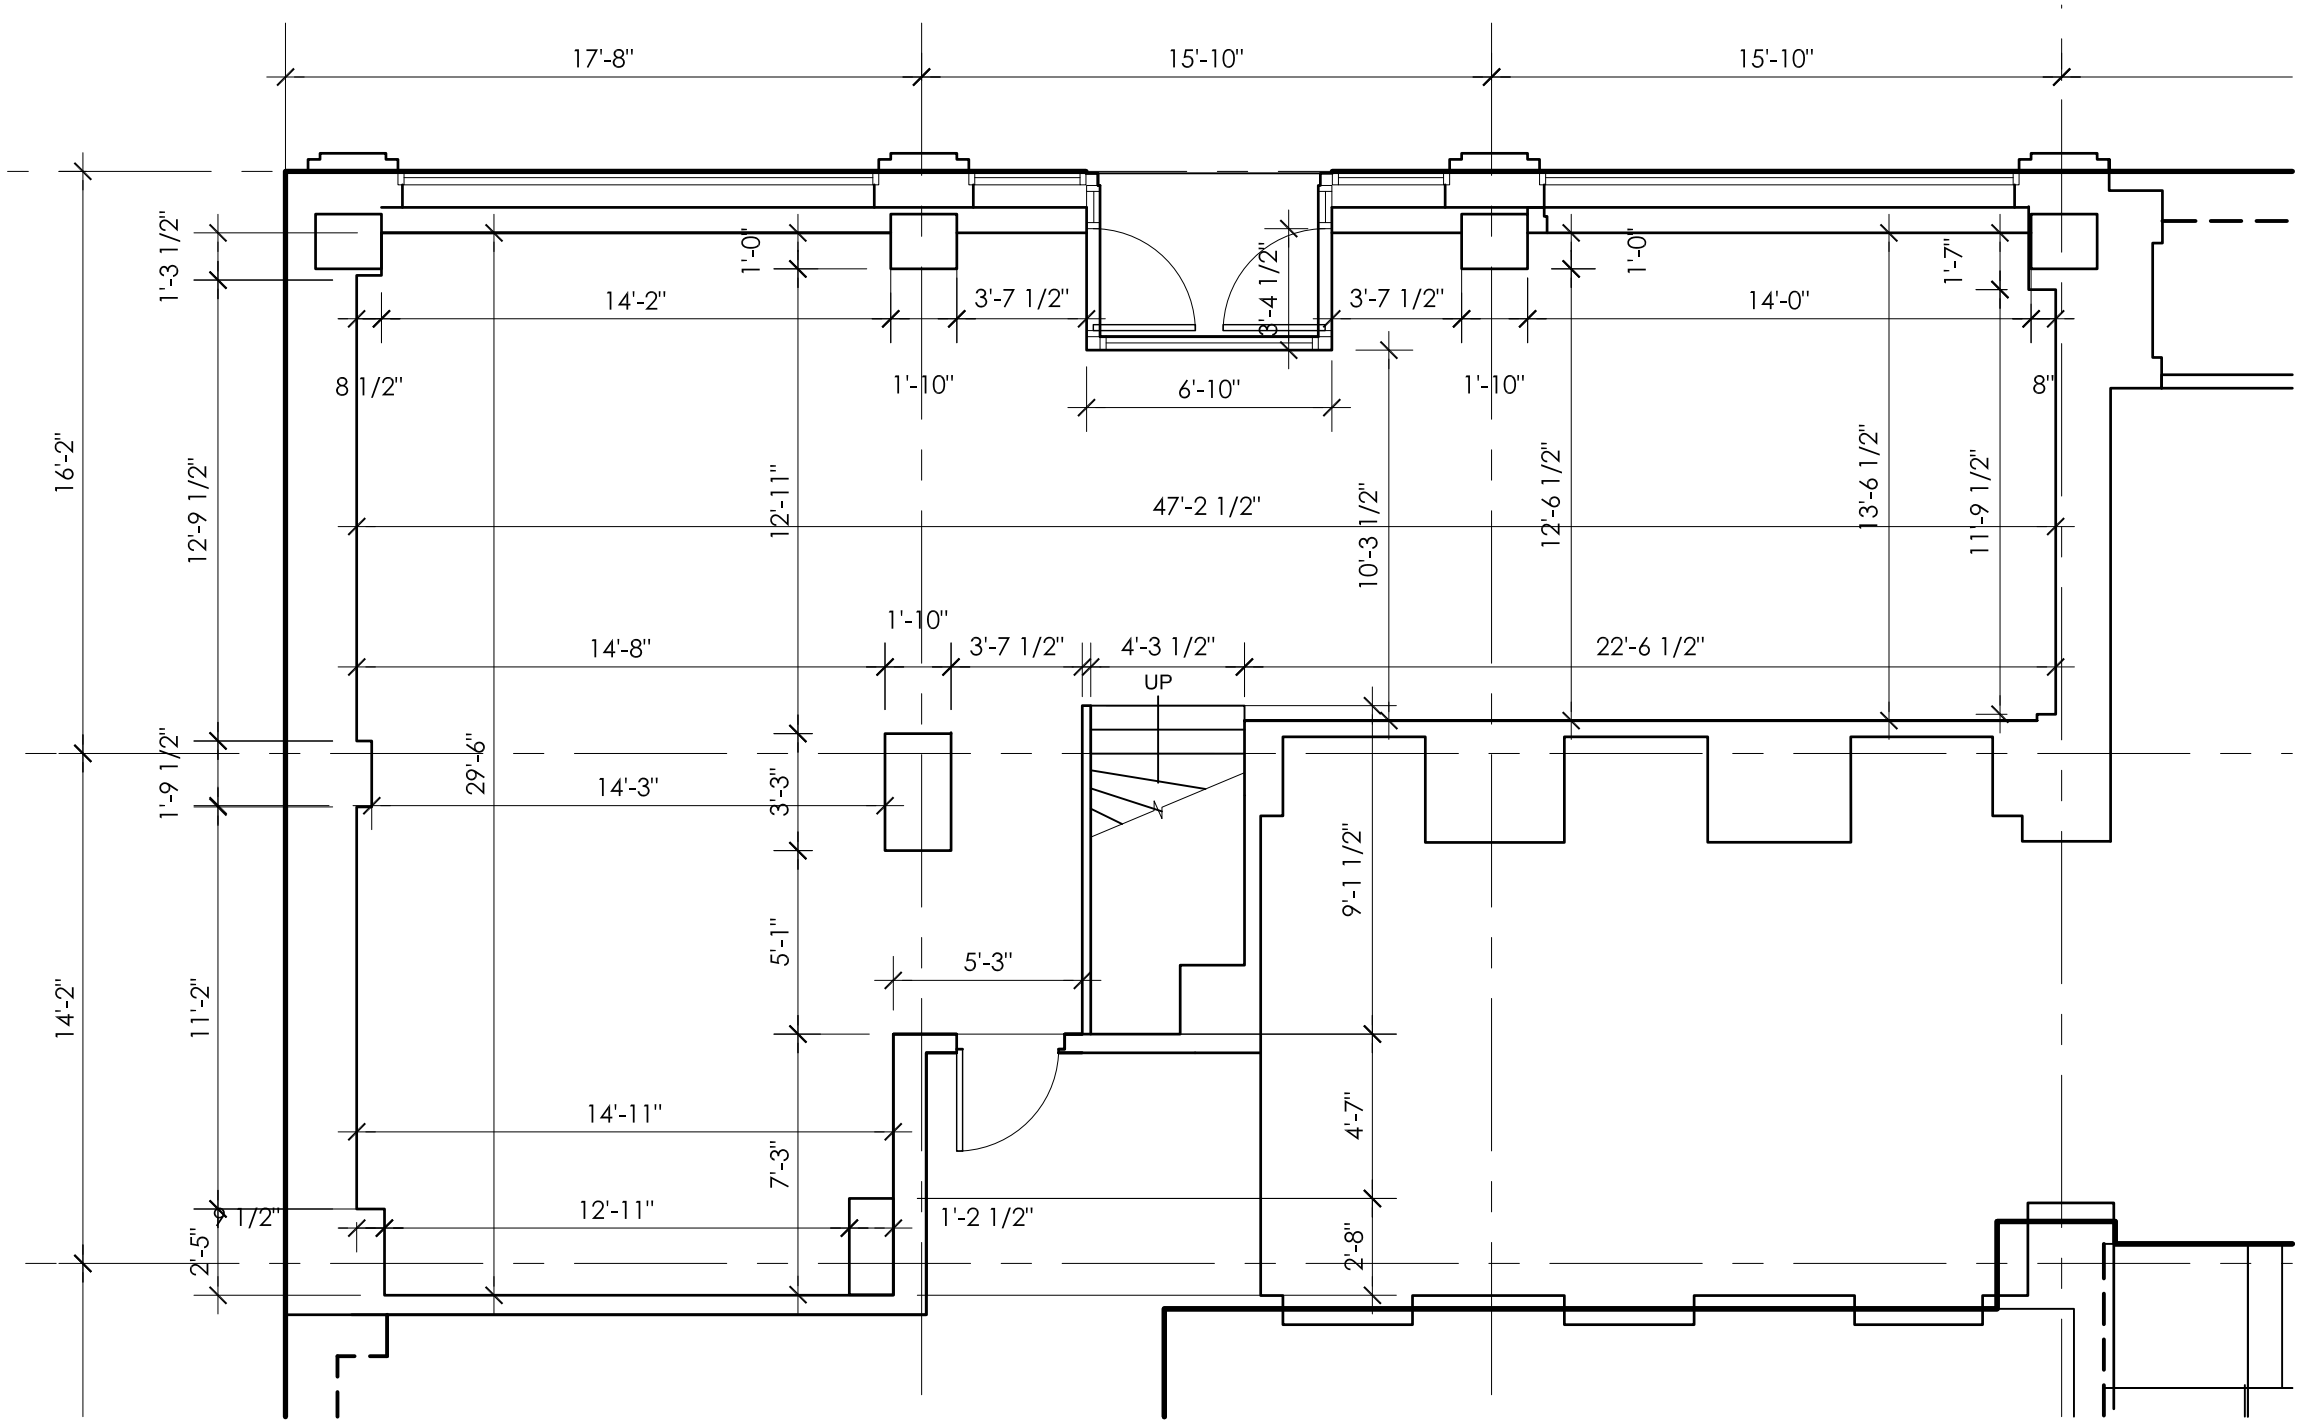

N

date	title	rev.
21-05-18	POUR DISCUSSION	0

FABRIQ architecture
286 sainte-catherine ouest, suite 300
montreal, quebec, h2x 2a1
t: (514) 934-1500 f: (514) 934-3010

GOLD CASTLE
1414 STANLEY
MONTREAL, QC

EXISTING GROUND FLOOR

drawn by	scale
JC	3/16" = 1'-0"
project no	plot date
0264-504	2021.05.18

A05

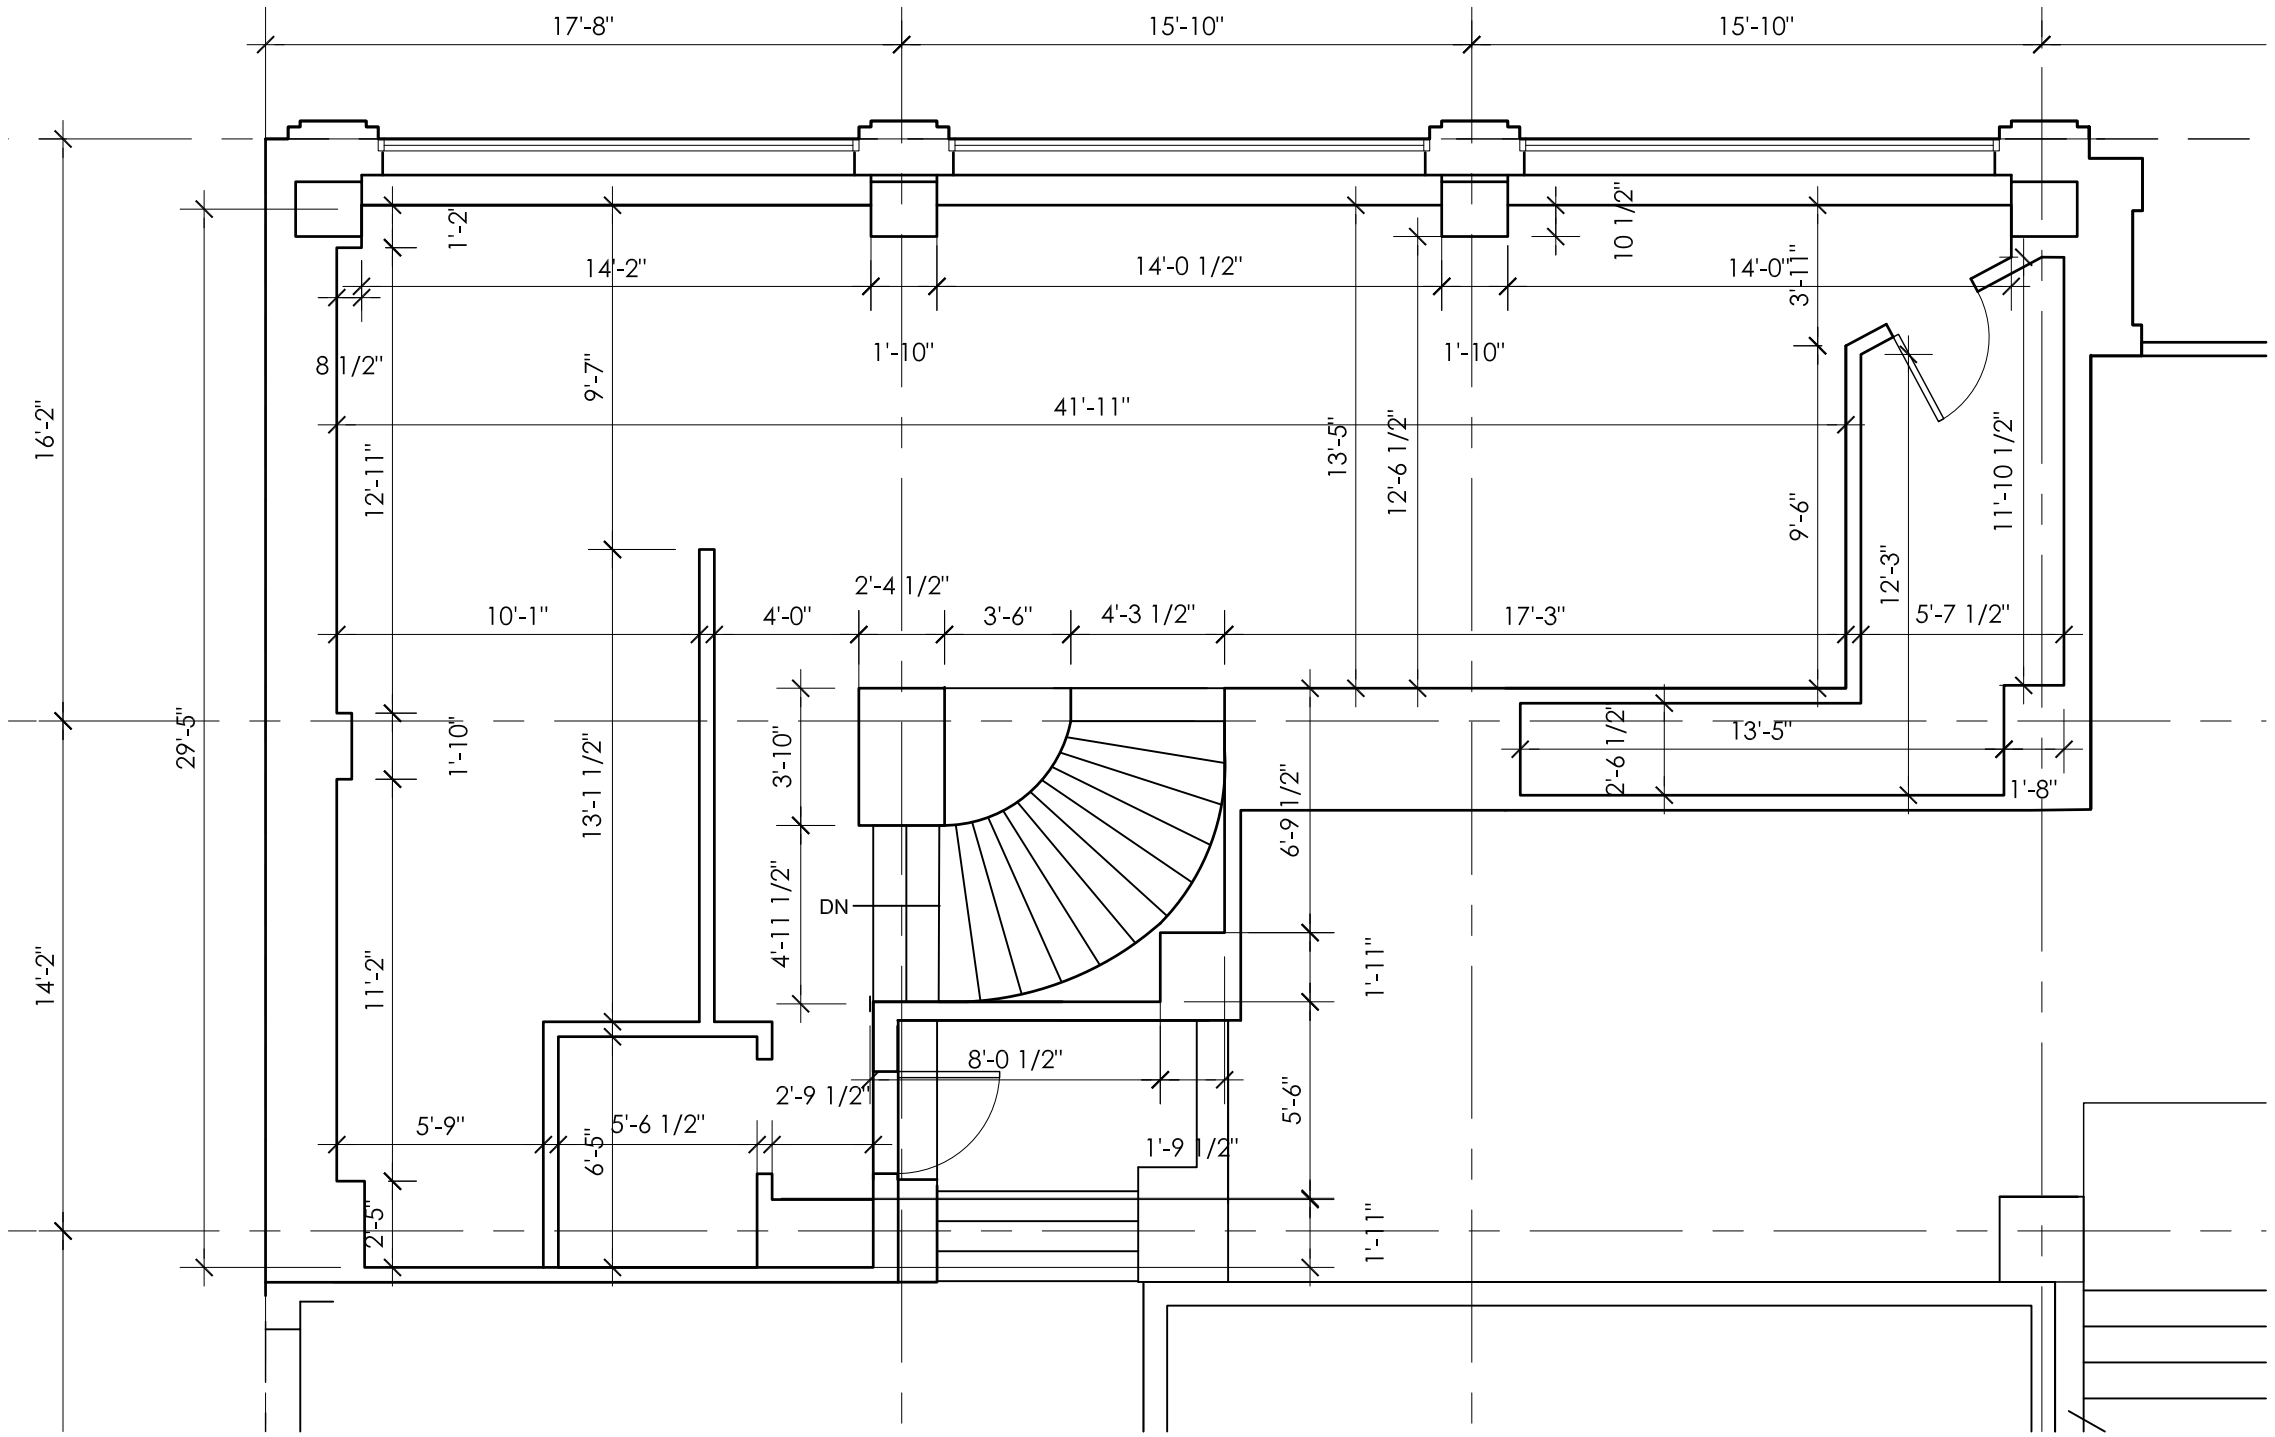

date	title	rev.
21-05-18	POUR DISCUSSION	0

FABRIQ architecture
286 sainte-catherine ouest, suite 300
montreal, quebec, h2x 2a1
t: (514) 934-1500 f: (514) 934-3010

GOLD CASTLE
1414 STANLEY
MONTREAL, QC

EXISTING
2nd FLOOR

drawn by	scale
JC	3/16" = 1'-0"
project no	plot date
0264-504	2021.05.18

A06