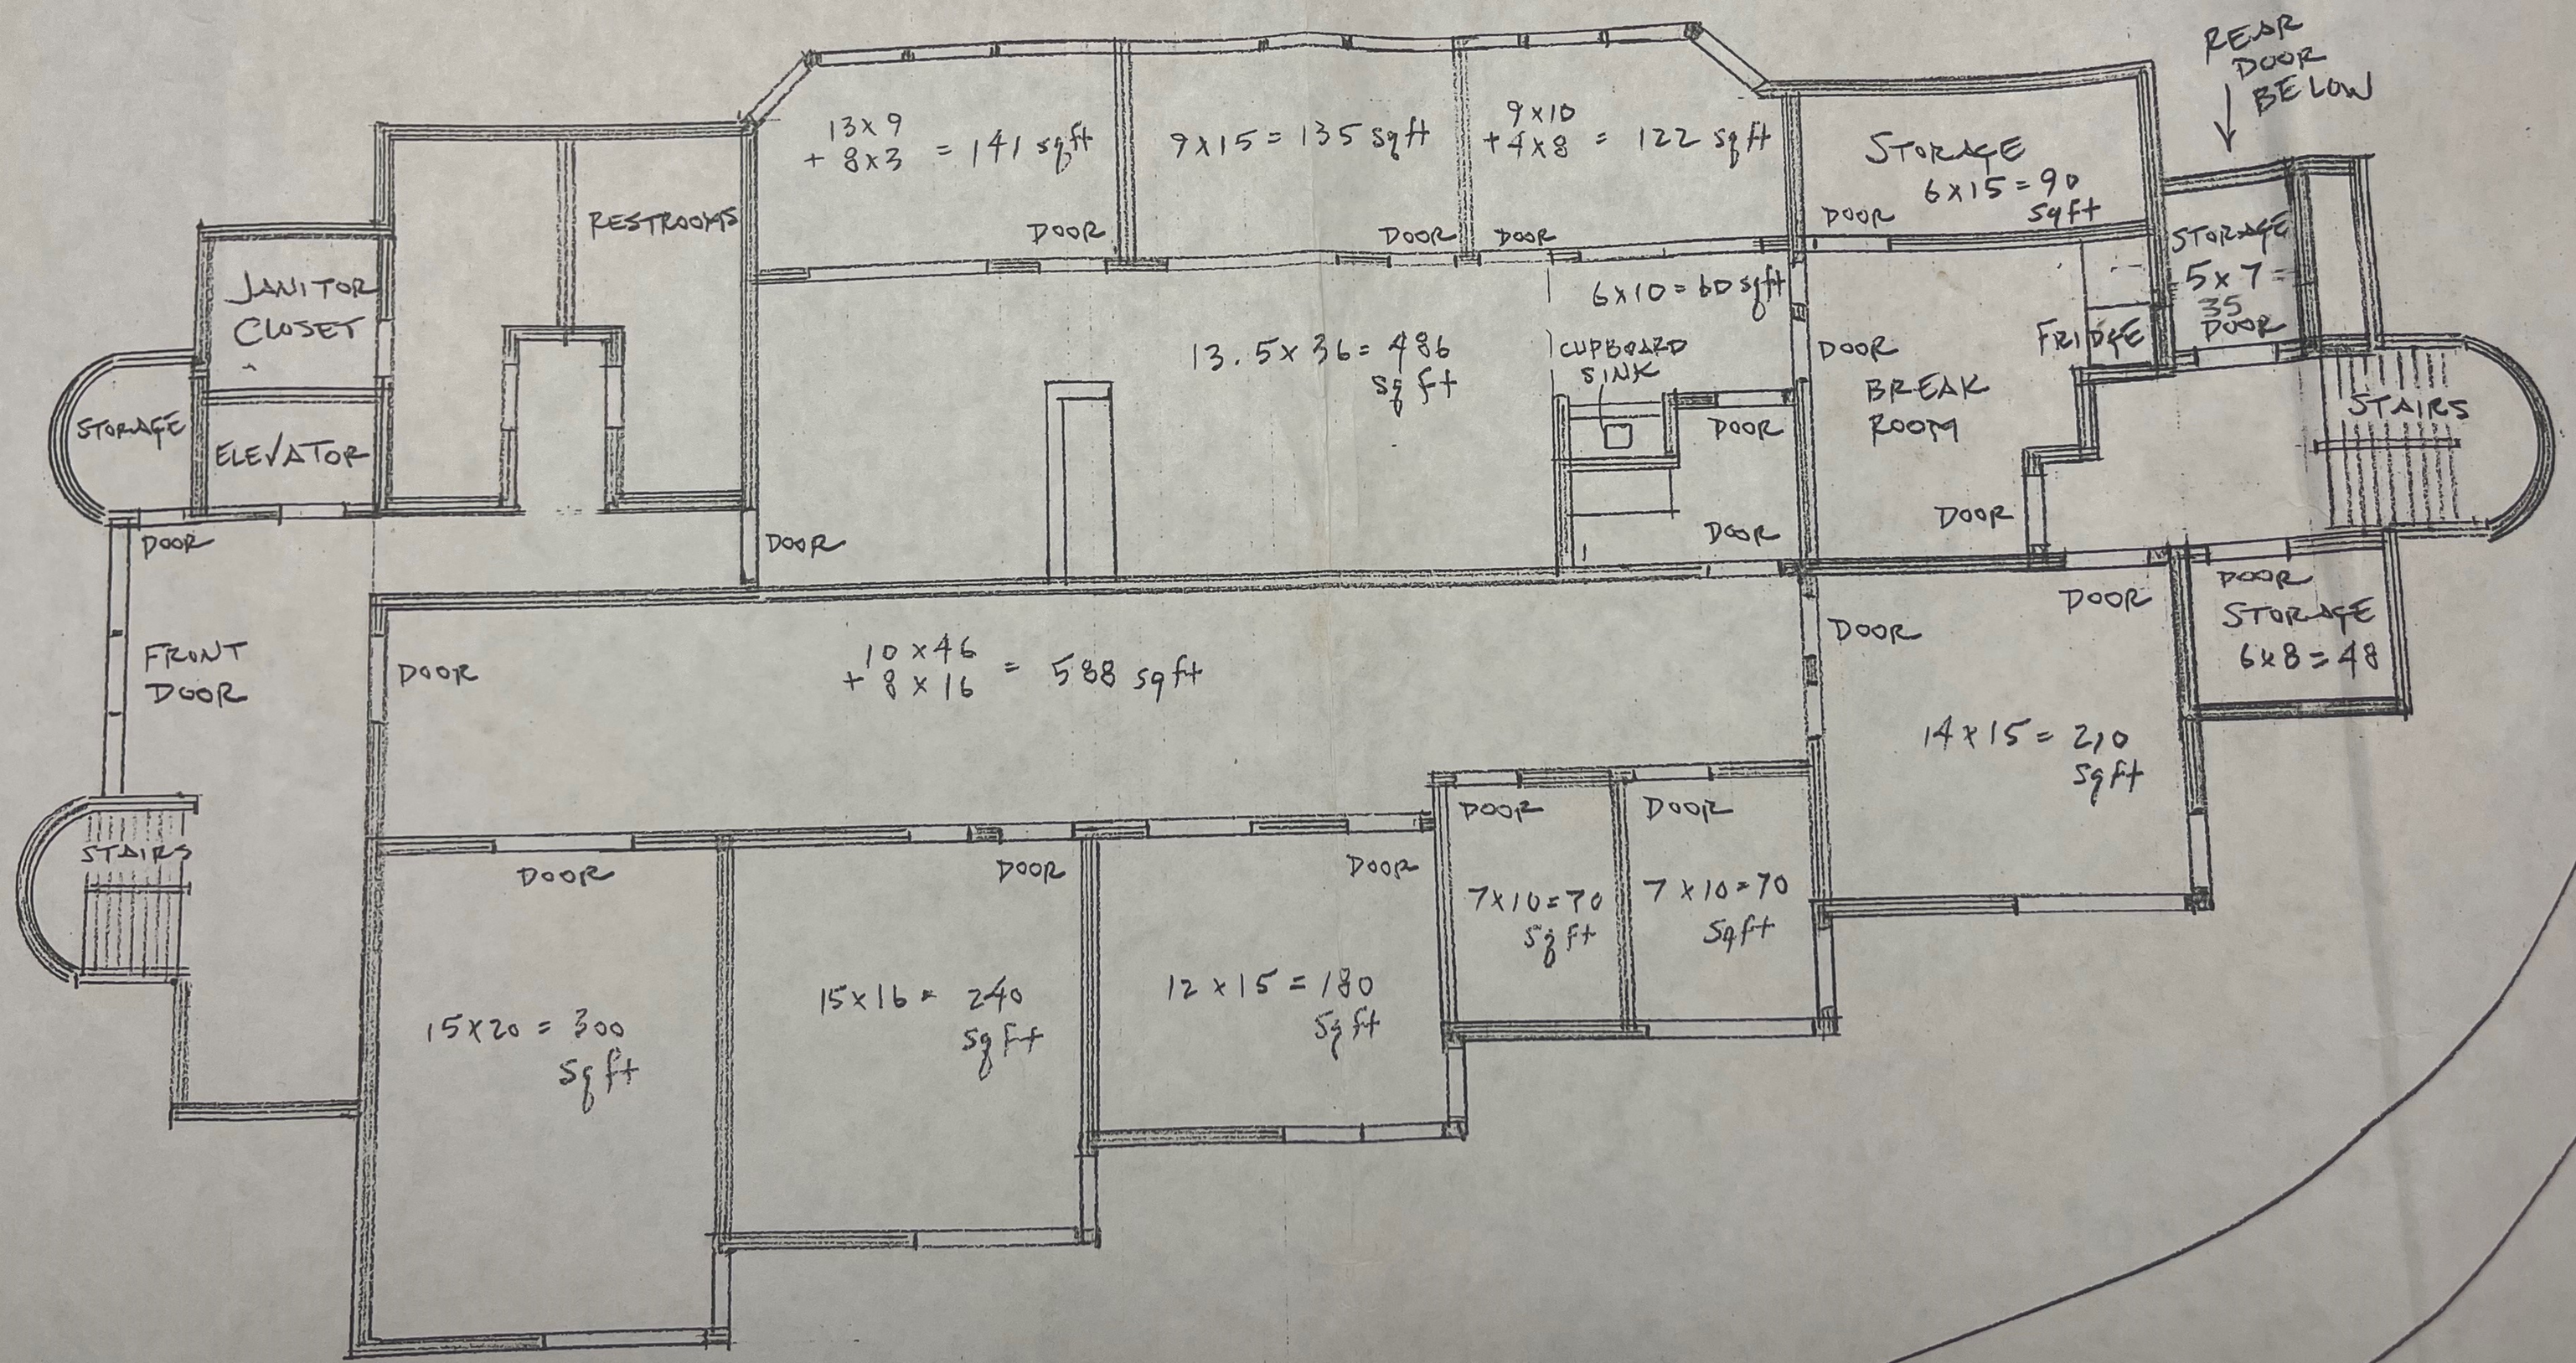
13x9
+ 8x3 = 141 sqft
9x15 = 135 sqft
9x10
+4x8 = 122 sqft
STORAGE
6x15 = 90
sqft
REAR
DOOR
BELOW
RESTROOMS
JANITOR
CLOSET
STORAGE
ELEVATOR
DOOR
6x10 = 60 sqft
13.5x36 = 486
sqft
CUPBOARD
SINK
BREAK
ROOM
FRIDGE
STORAGE
5x7 =
35
STAIRS
FRONT
DOOR
10x46
+8x16 = 588 sqft
STORAGE
6x8 = 48
14x15 = 210
sqft
15x20 = 300
sqft
15x16 = 240
sqft
12x15 = 180
sqft
7x10 = 70
sqft
7x10 = 70
sqft