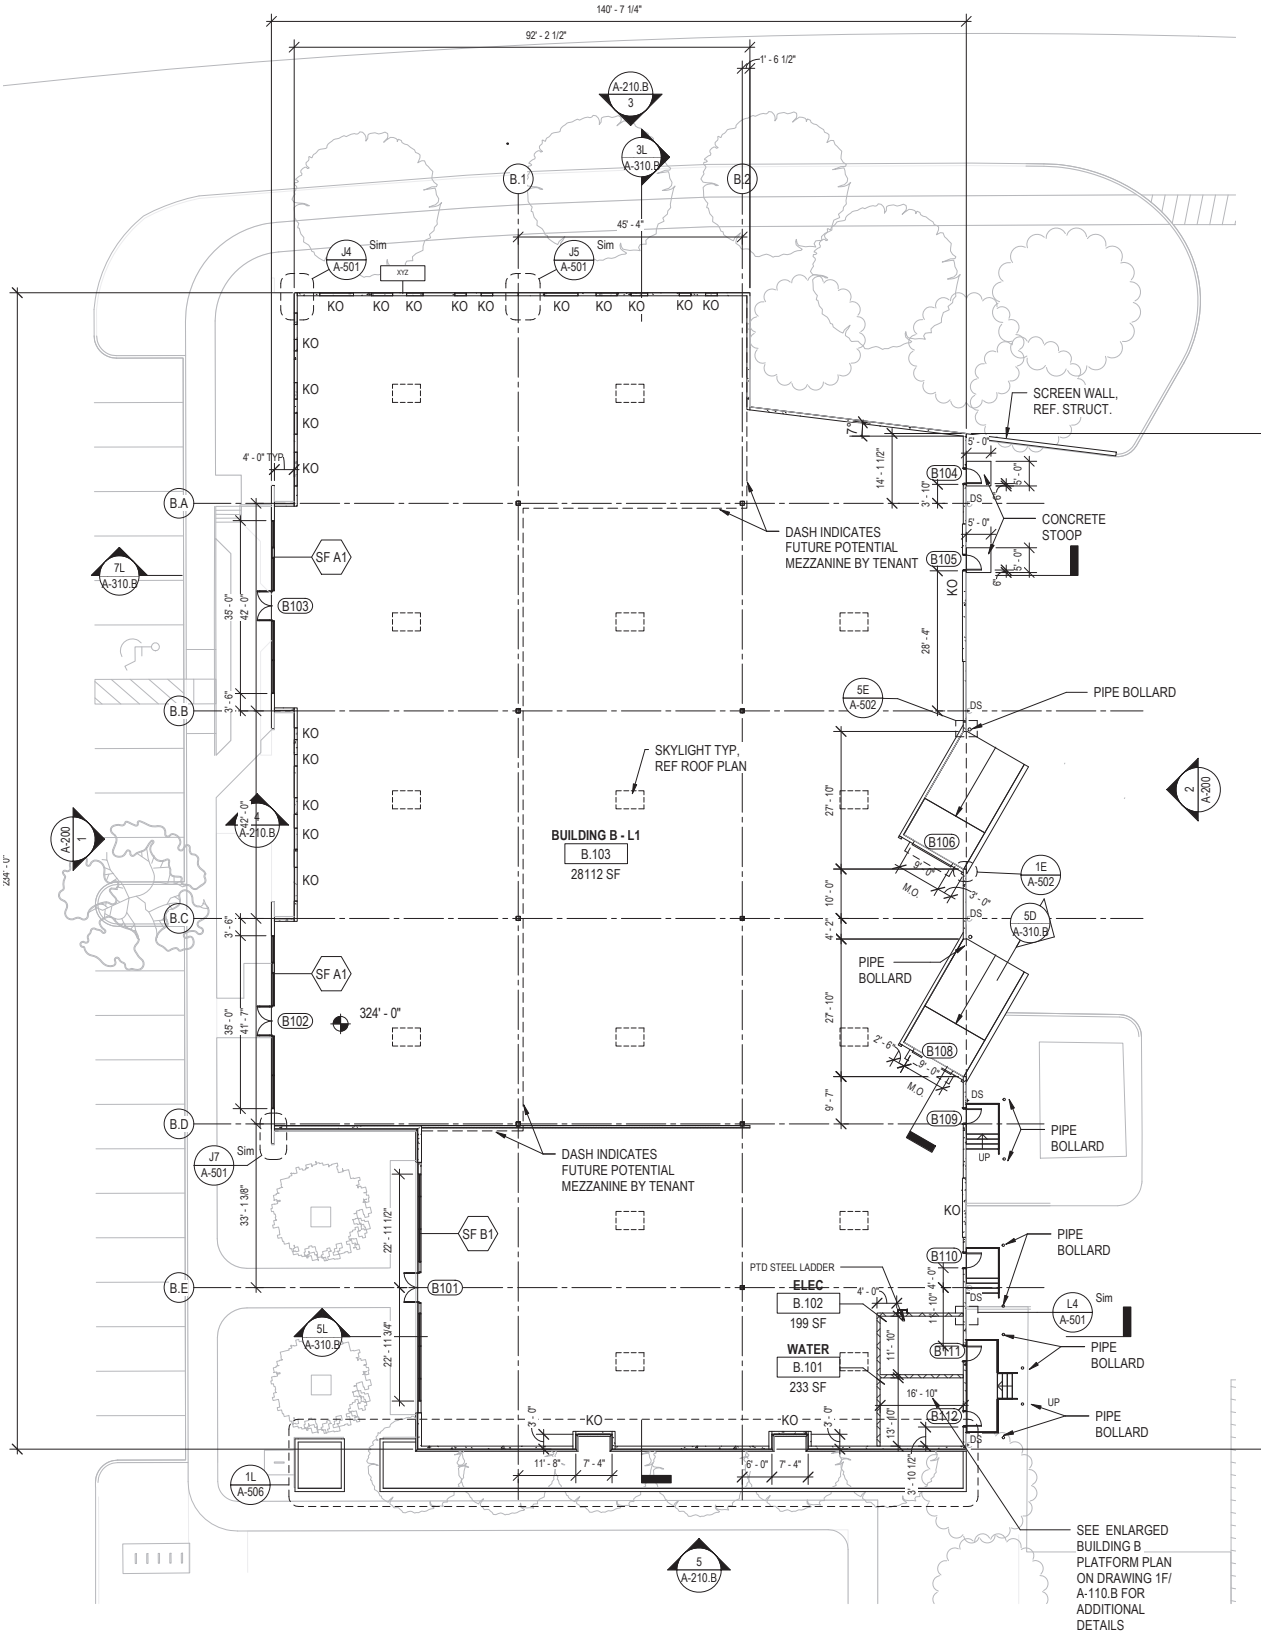

1L FLOOR PLAN - BUILDING B - LEVEL 1
1/16" = 1'-0"

L | K | J | H | G