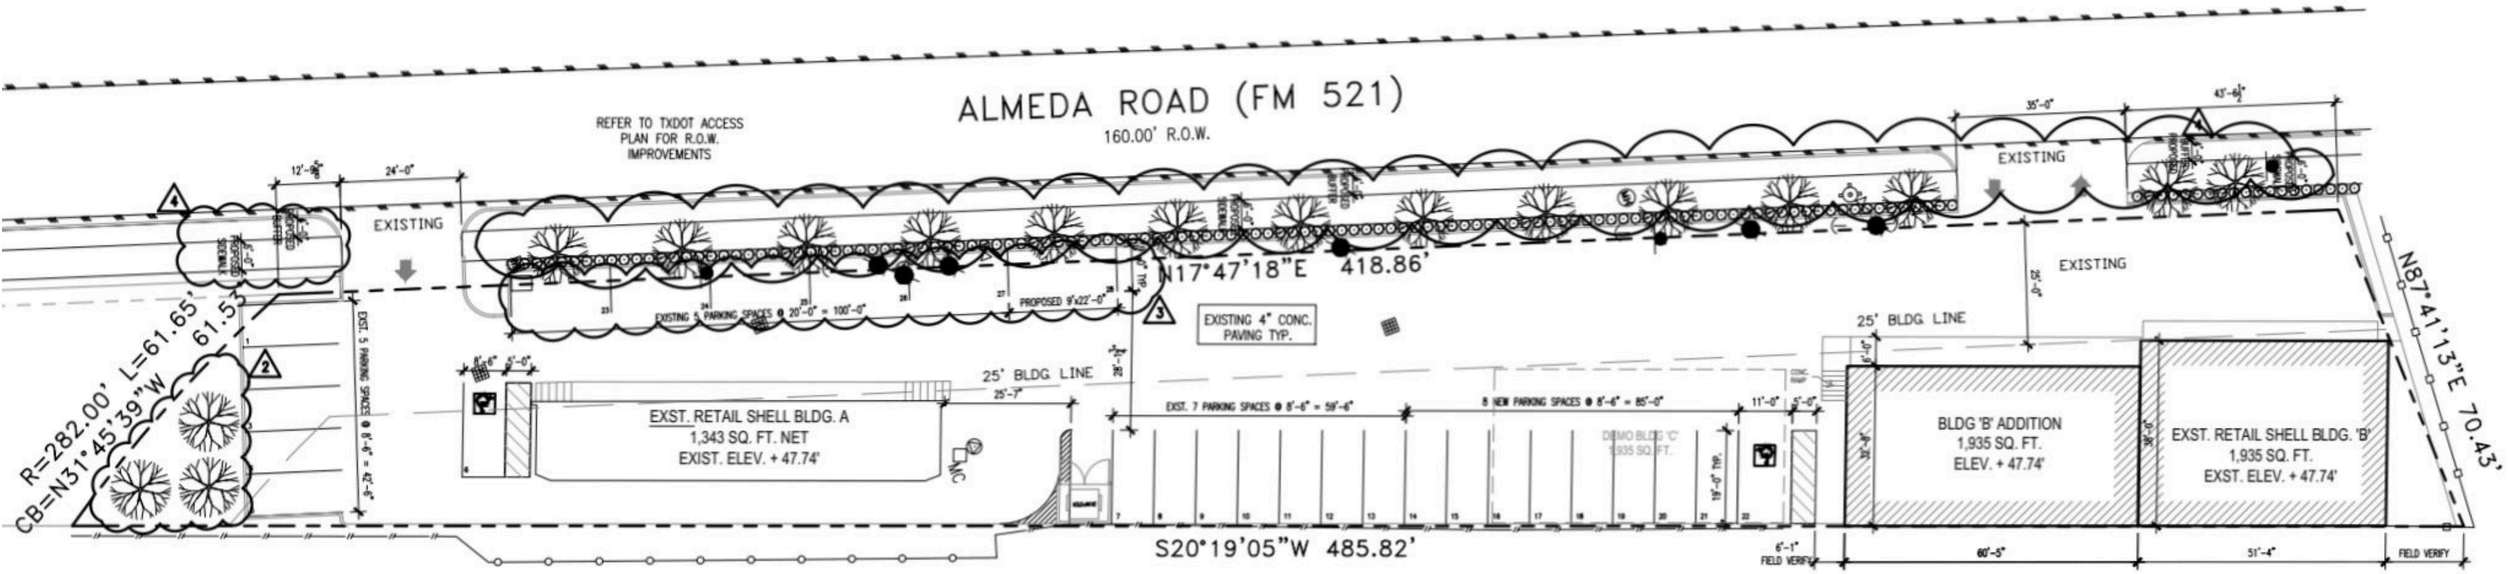

1 A1.0 **SITE PLAN**

SCALE: 1" = 20'-0"