




# À LOUER | FOR LEASE

## BUREAUX ET ESPACES INDUSTRIELS OFFICES AND INDUSTRIAL SPACES

330 - 362 JOSEPH-CARRIER, VAUDREUIL-DORION, QC J7V 5V5

### À PROPOS DES LOCAUX ABOUT THE SPACES

Superficie du bâtiment   Building area	43 874 pi <sup>2</sup> / sf
Superficie du terrain   Land area	143 961 pi <sup>2</sup> / sf
Hauteur libre des plafonds   Clear ceiling height	20 - 24'
Expédition   Shipping	2 quais de chargement et portes au niveau du sol   2 loading docks and ground level doors
Espace des colonnes   Column Span	25 x 30' - 30 x 30'
Puissance électrique   Power	1000 amp et génératrice   and generator
Stationnement   Parking	Vaste extérieur   Ample exterior

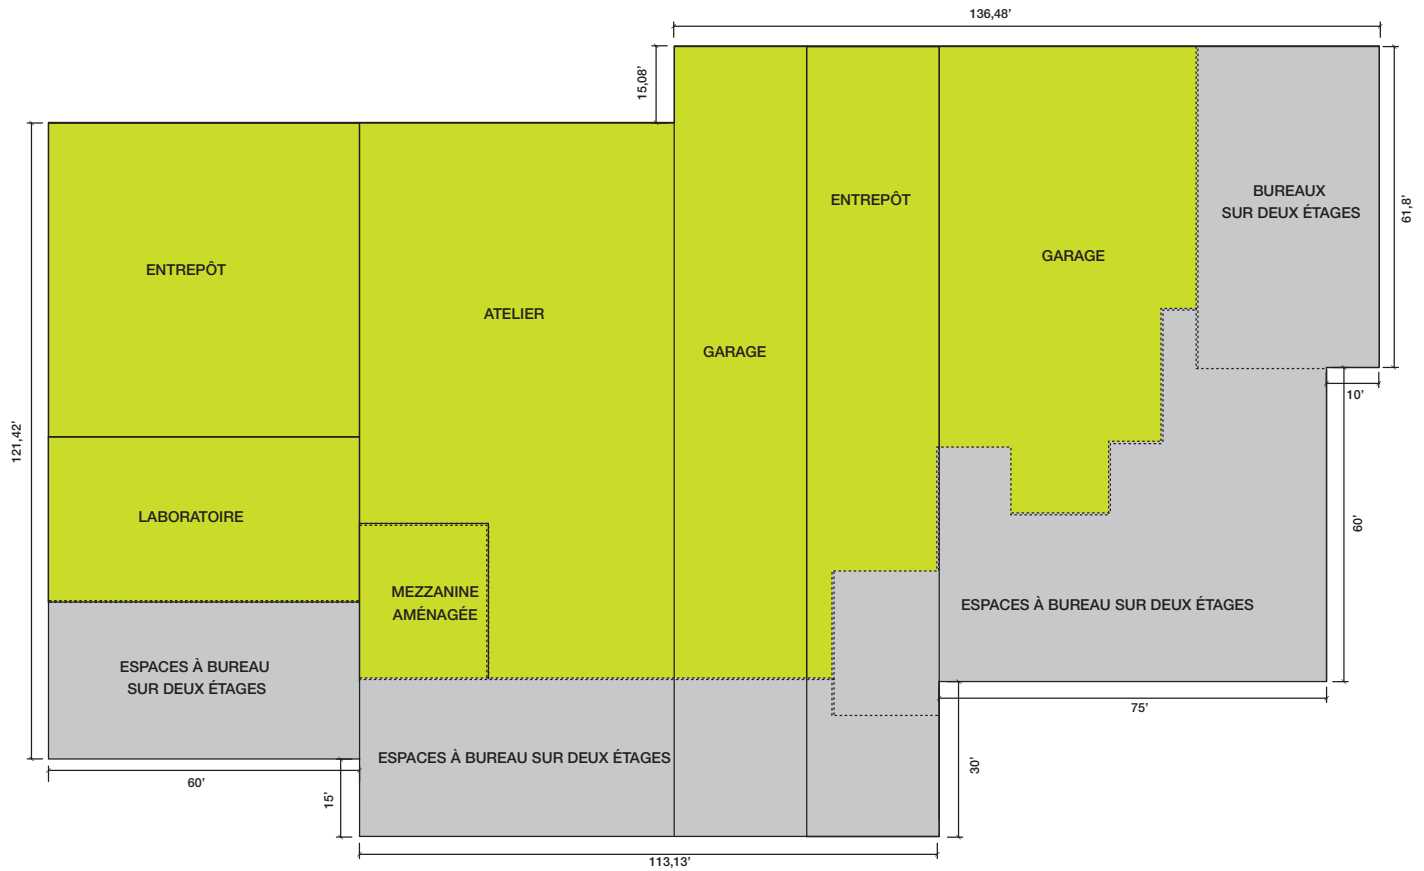

IMMEUBLES  
**DCX**  
 PROPERTIES

**DANIEL CADIEUX**  
**514.377.2077**  
 daniel@immeublesDCX.com  
**IMMEUBLESDCX.COM**