




207 rue de Vaugirard
75015 paris


Isabelle Chartier-Wertheim
ICW IMMOBILIER
06.41.60.81.00
icwimmobilier@gmail.com



Situation Géographique

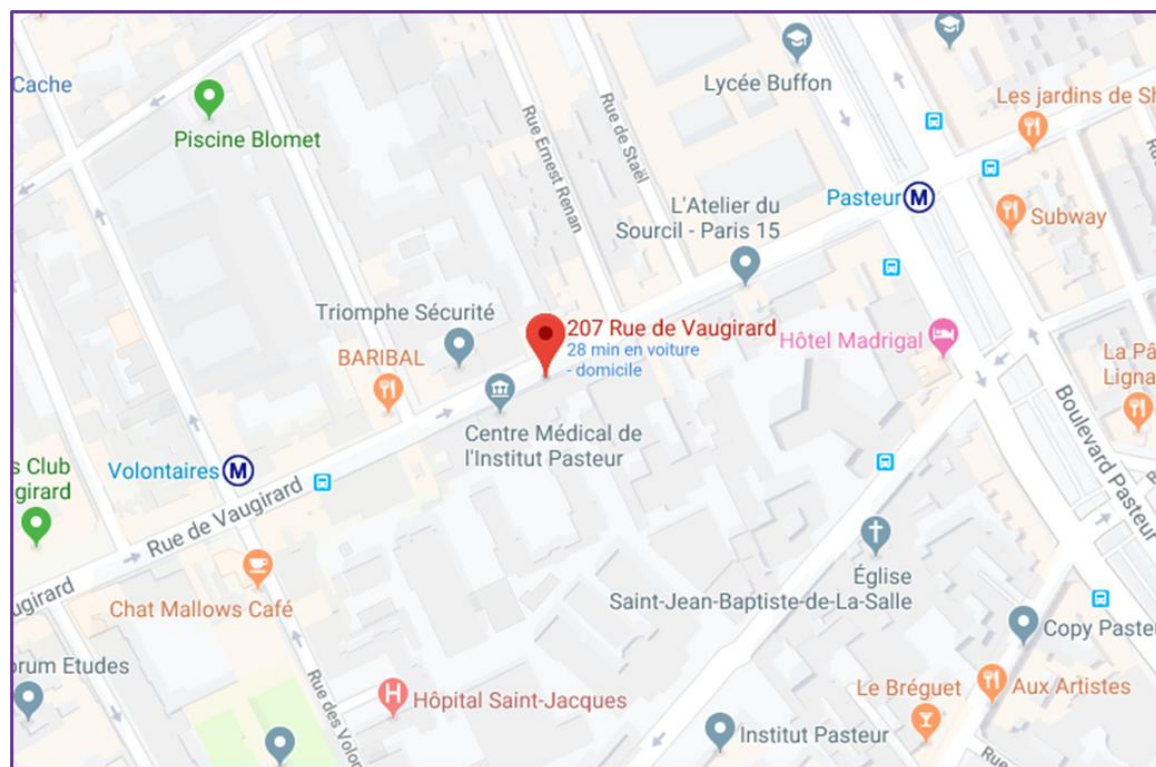


Métro Pasteur : Ligne 12, Ligne 6
Métro Volontaires : Ligne 12

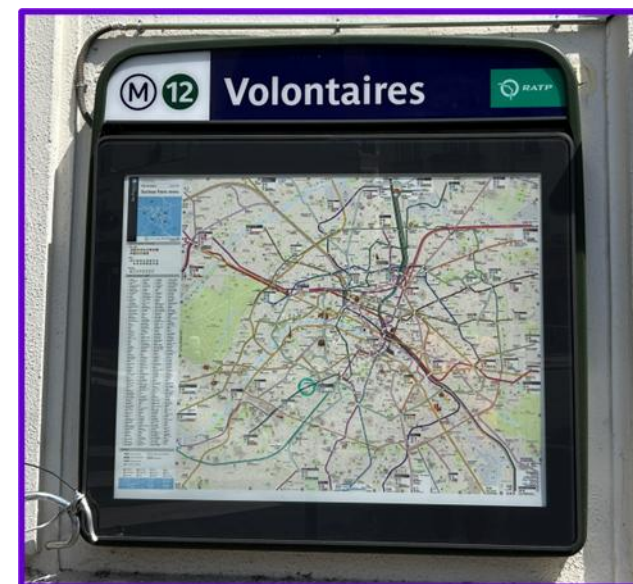

Ancien plan

REZ-DE-CHAUSSEE
Bâtiment sis 207, Rue de Vaugirard

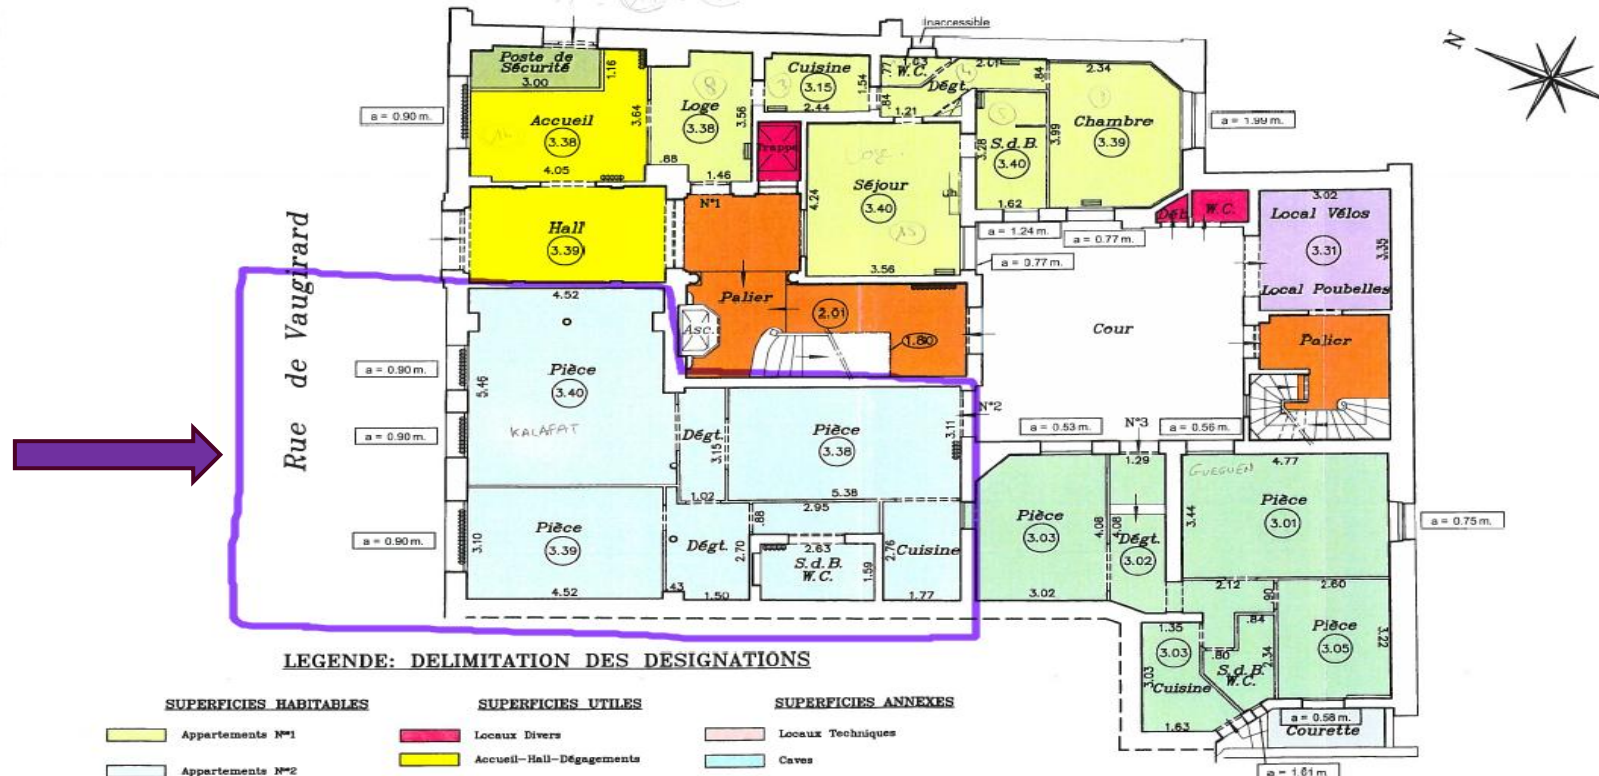


LEGENDE: DELIMITATION DES DESIGNATIONS

SUPERFICIES HABITABLES	SUPERFICIES UTILES	SUPERFICIES ANNEXES
Appartements N°1	Locaux Divers	Locaux Techniques
Appartements N°2	Accueil-Hall-Dégagements	Caves
Appartements N°3	Poste de Sécurité	Balcons-Courette
	Paliers	Local vélos et poubelles

	Dossier : 28119 Adresse : 33, rue du Docteur Finlay - 75015 PARIS Téléphone : 01.40.59.80.80 - Télécopie : 01.40.59.09.59 e-mail : contact@diagrand.com	Commande : 83431 Réf. Informatique : IN_RCAS-GU Dessiné le : sa/se/ann Echelle : 1/100
--	---	-------------------------------------------------------------------------------------------------

Photos Immeuble

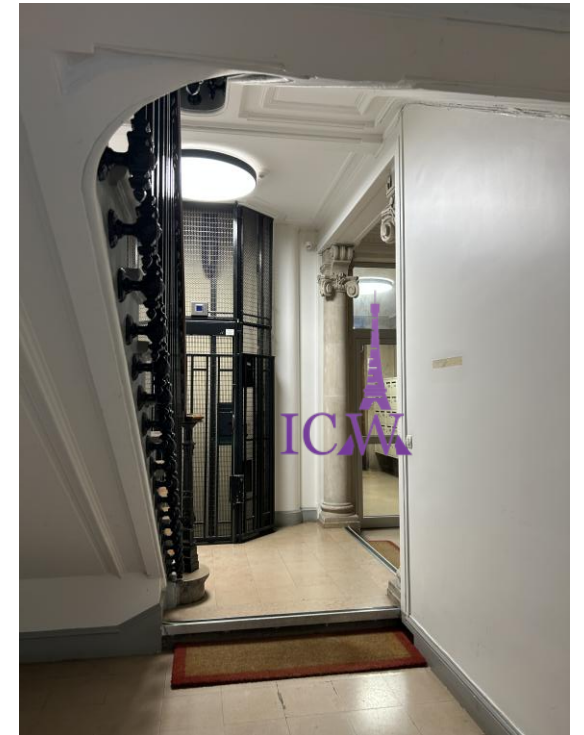

Photos



Photos



Surfaces et Conditions Financières

RDC : 76 m ²	Loyer annuel : 38 760 € HT/HC soit 510 €/m ² /an
Disponibilité immédiate	Charges : 135 €/mois (à confirmer) Chauffage électrique
Prévoir honoraires de rédaction d'actes	Impôt foncier : en sus TOM : en sus Taxe bureau : en sus

Honoraires ICW : 30% HT du Loyer annuel HT