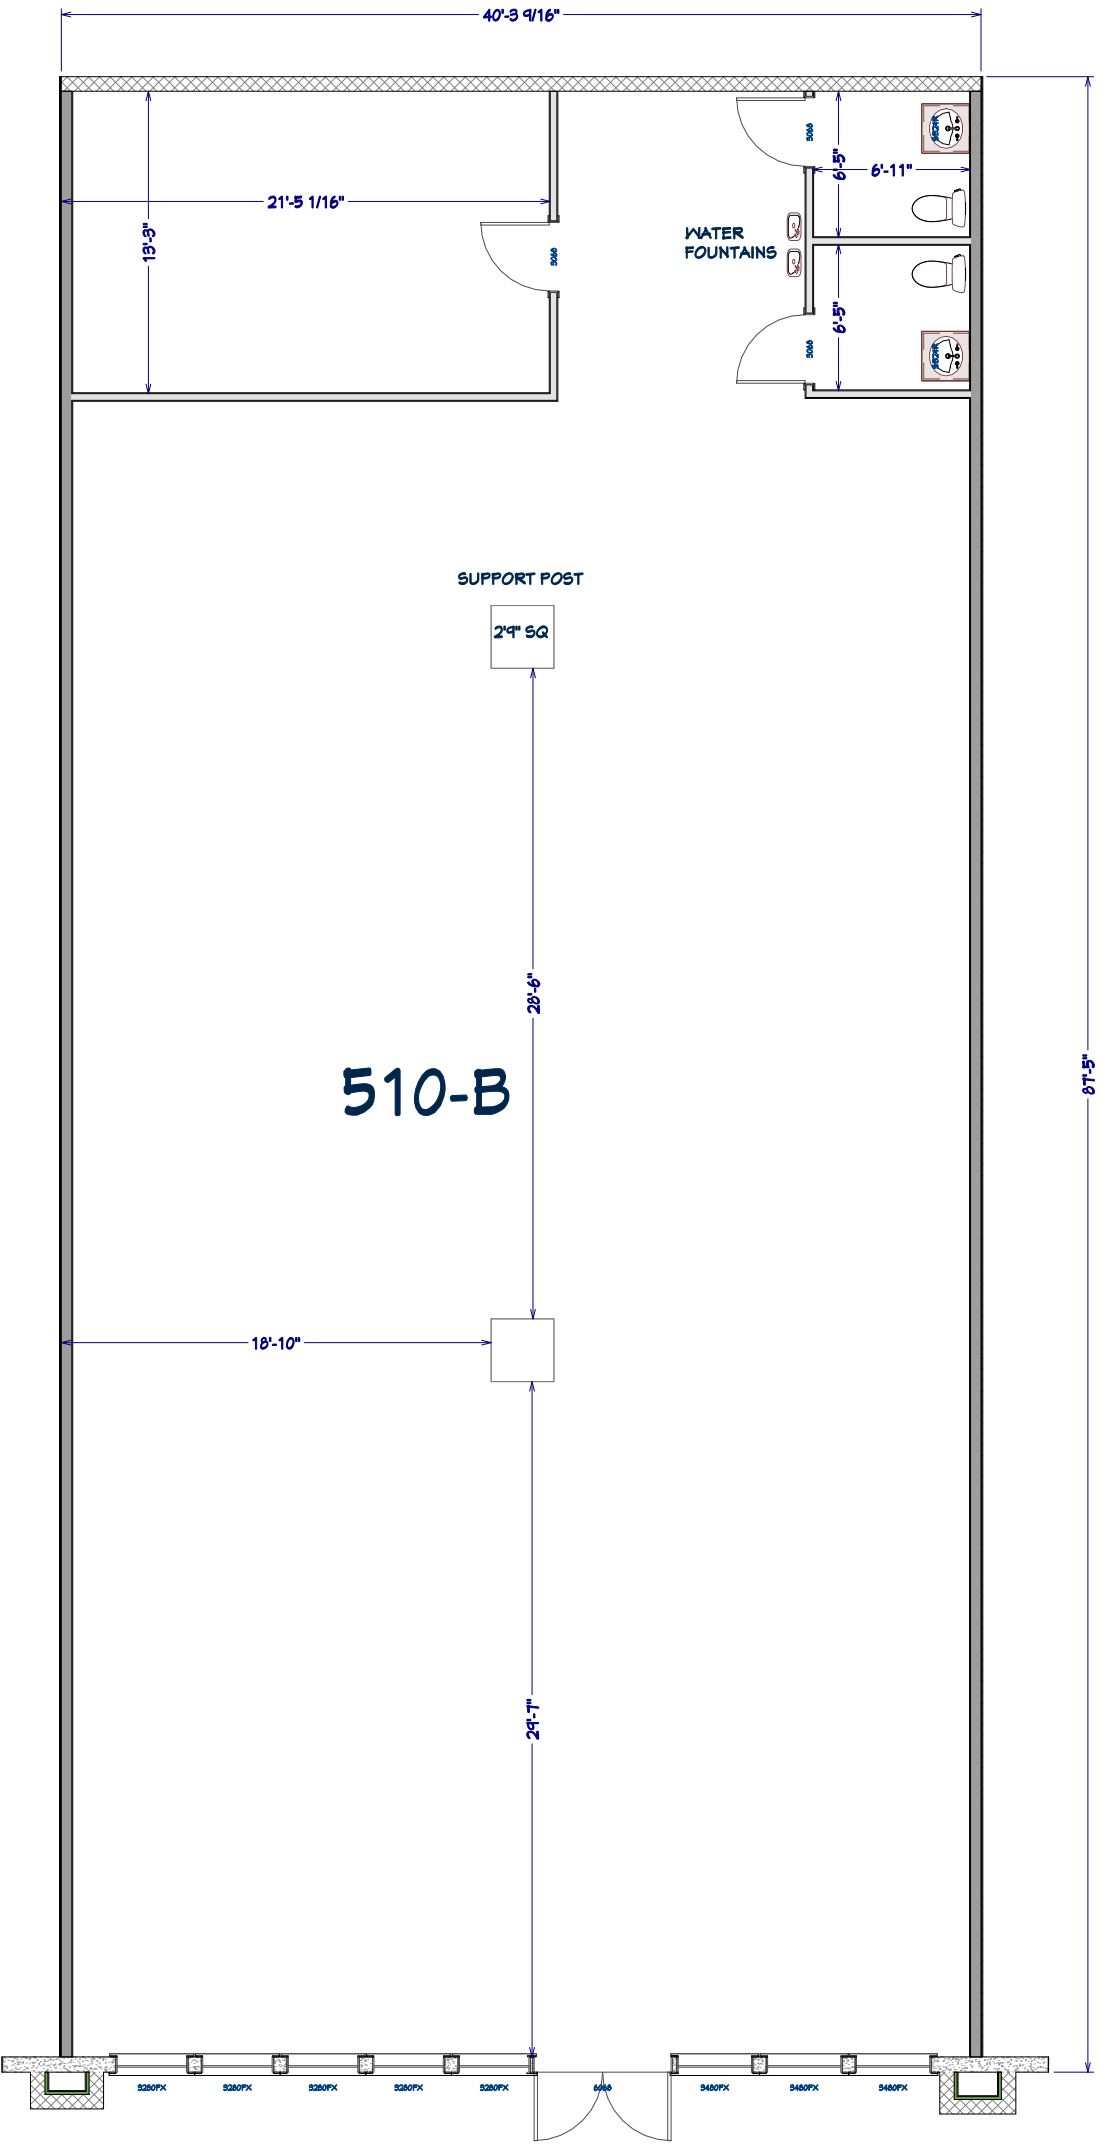
40'-3 9/16"
21'-5 1/16"
13'-3"
5068
5068
6'-5"
6'-11"
WATER
FOUNTAINS
6'-5"
5068
SUPPORT POST
2'9" SQ
28'-6"
510-B
87'-5"
18'-10"
29'-7"
5260PX
5260PX
5260PX
5260PX
5260PX
5460PX
5460PX
5460PX

3523 SQ FT