1009 - 1033 **MULTI-TENANT BUILDING** (Building Area 80,671 SF)
PARCEL NO. 1011-13321-0000 (Project Area 99,139 SF)

Brooks Street

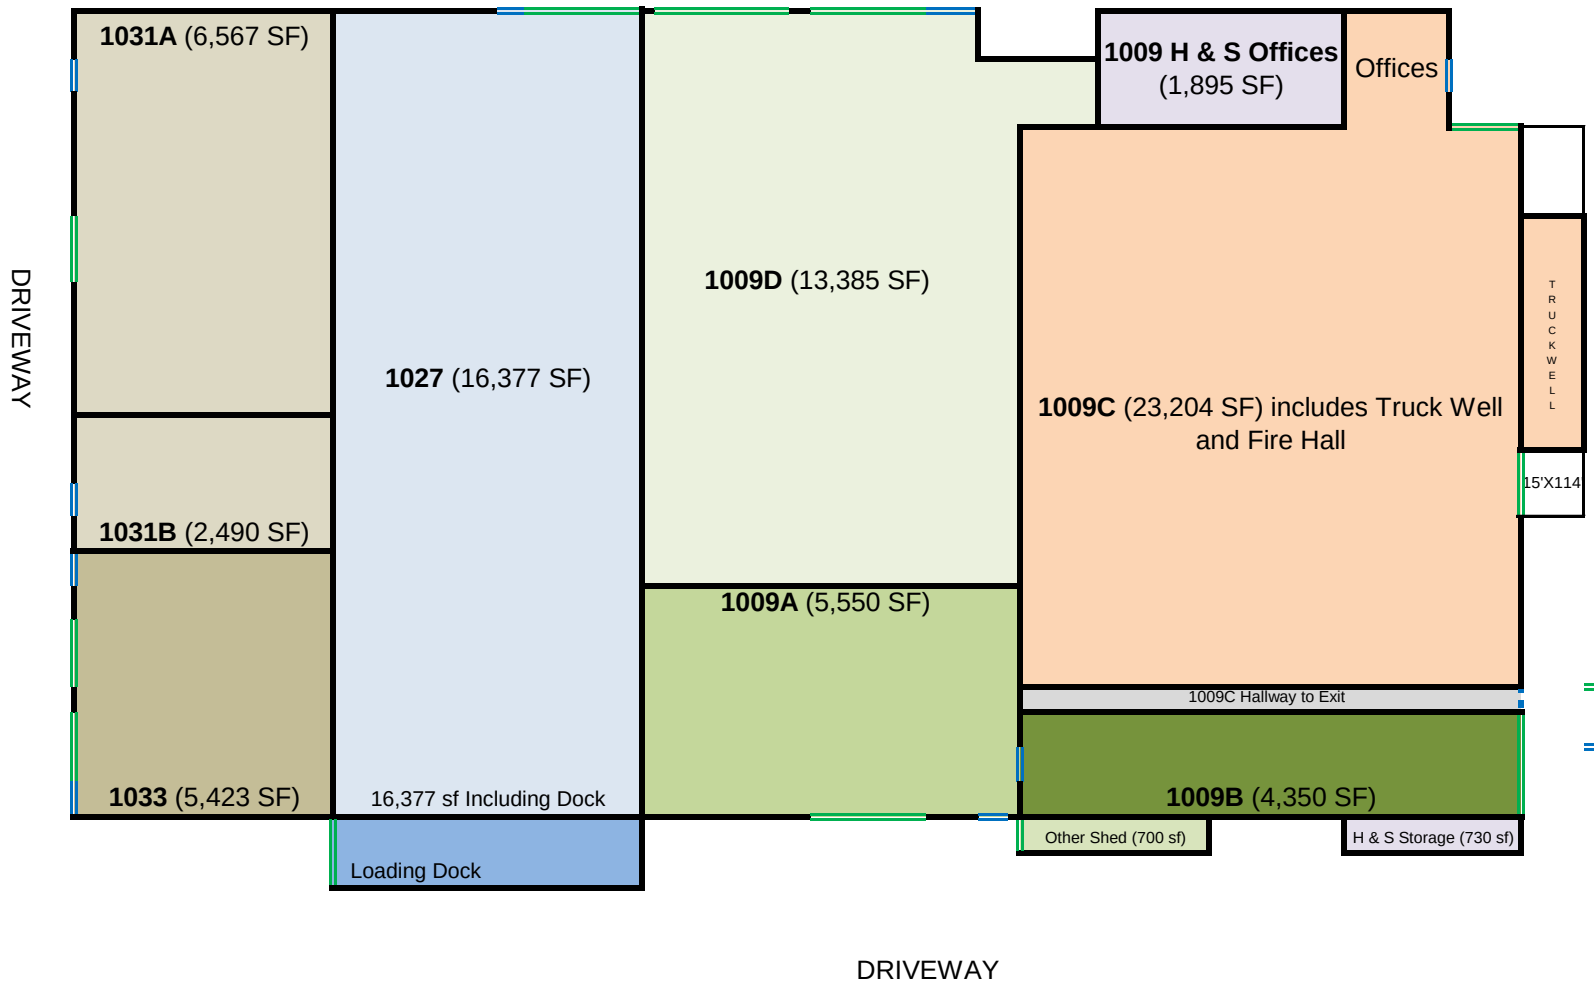

ADDRESS	APPROX SF
H & S	1,895
H & S Shed	730
1009A	5,550
1009B	4,350
1009C	23,204
1009D	13,385
OTHER SHED	700
1027	16,377
1031	9,057
1033	5,423
BUILDING SF TOTAL	80,671
955	18,468
PARCEL SF TOTAL	99,139

ROLL UP DOORS

MAN DOORS

(Site Plan ***NOT TO SCALE*** - See Tract Map No. 12767)

EXHIBIT _____