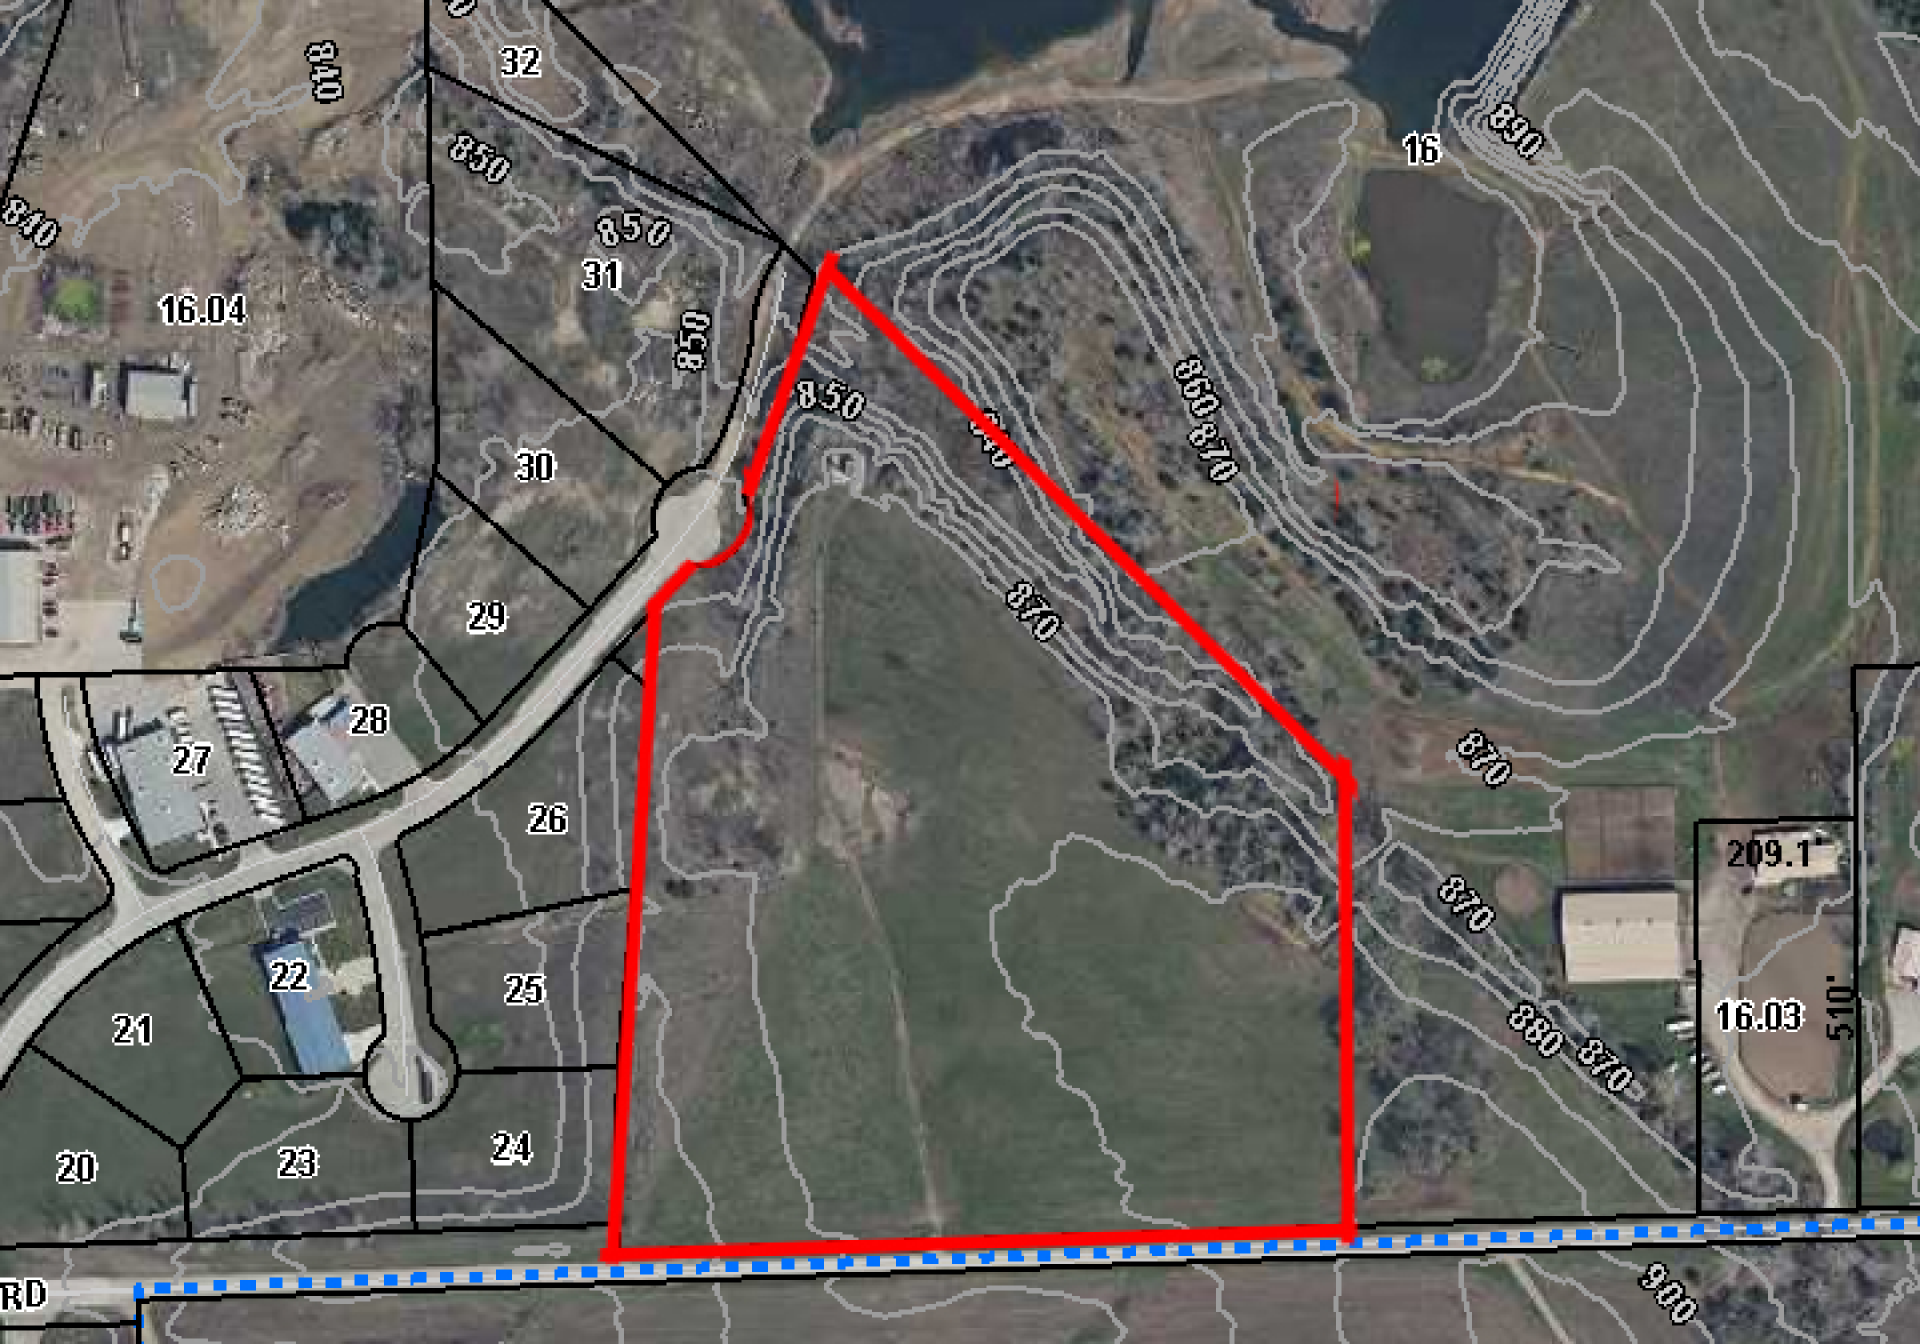
32
840
850
850
31
16.04
850
840
30
850
860 870
16
890
29
870
28
27
870
26
25
22
209.1'
870
21
16.03
510'
880
870
20
23
24
RD
900