



RDC

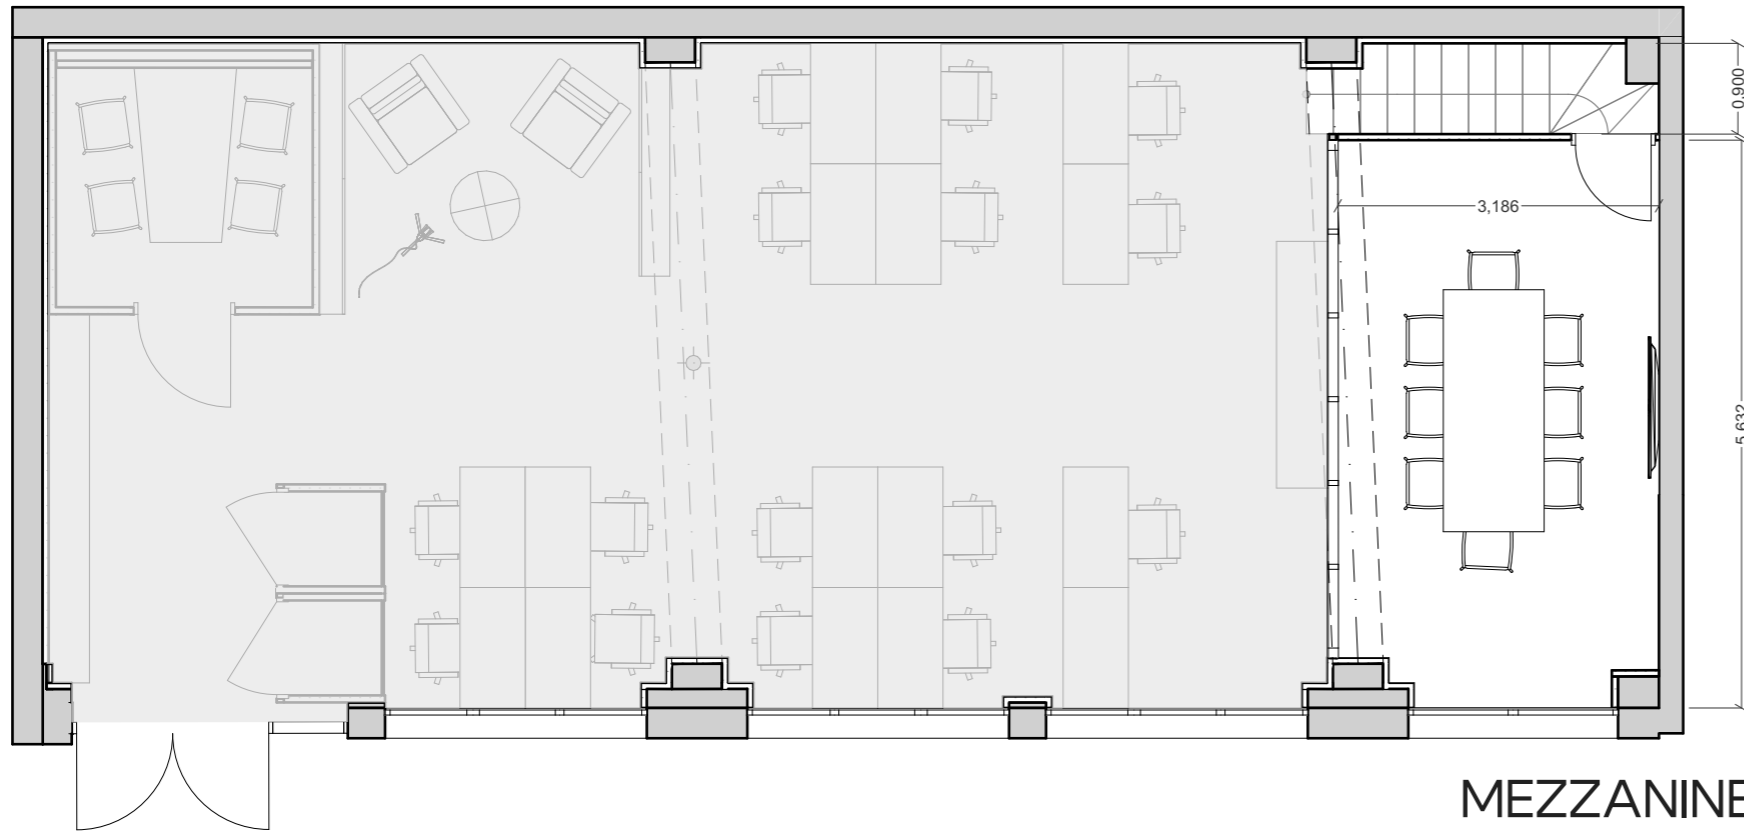

MEZZANINE

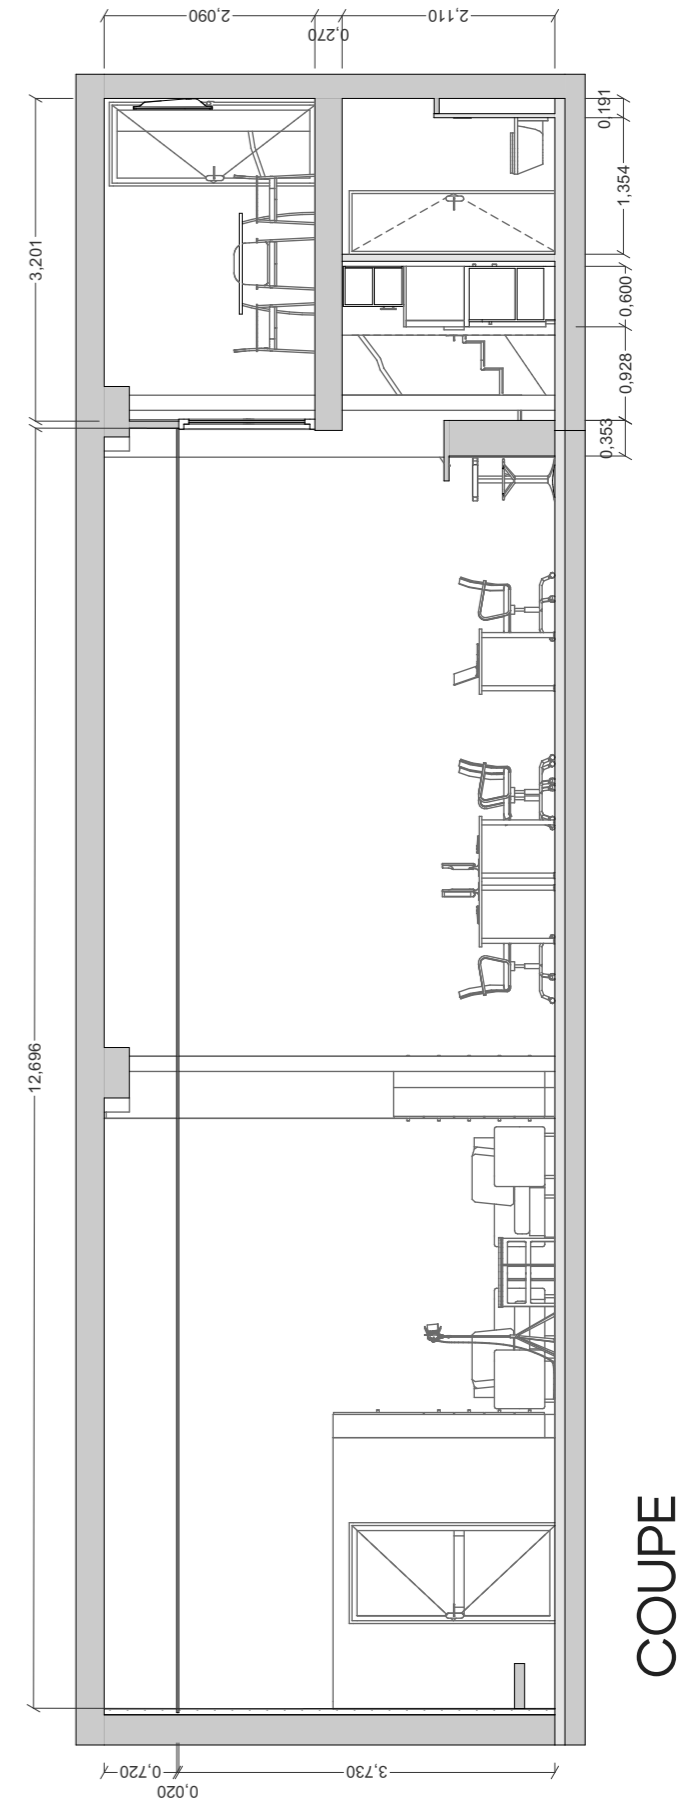

COUPE

EP.1

Titre :
PLANS/COUPES

Ouvrage :
Renovation local pour futures
bureaux
156 Rue Oberkampf, 75011 Paris

ela
ARCHITECTURE
ela-architecte.com
+33 (0)6 68 76 09 08

Maitre d'ouvrage :
MAXIME BERTHELOT
LUCIS

Format
A3

Date :
17/07/2025

Echelle :
1:75