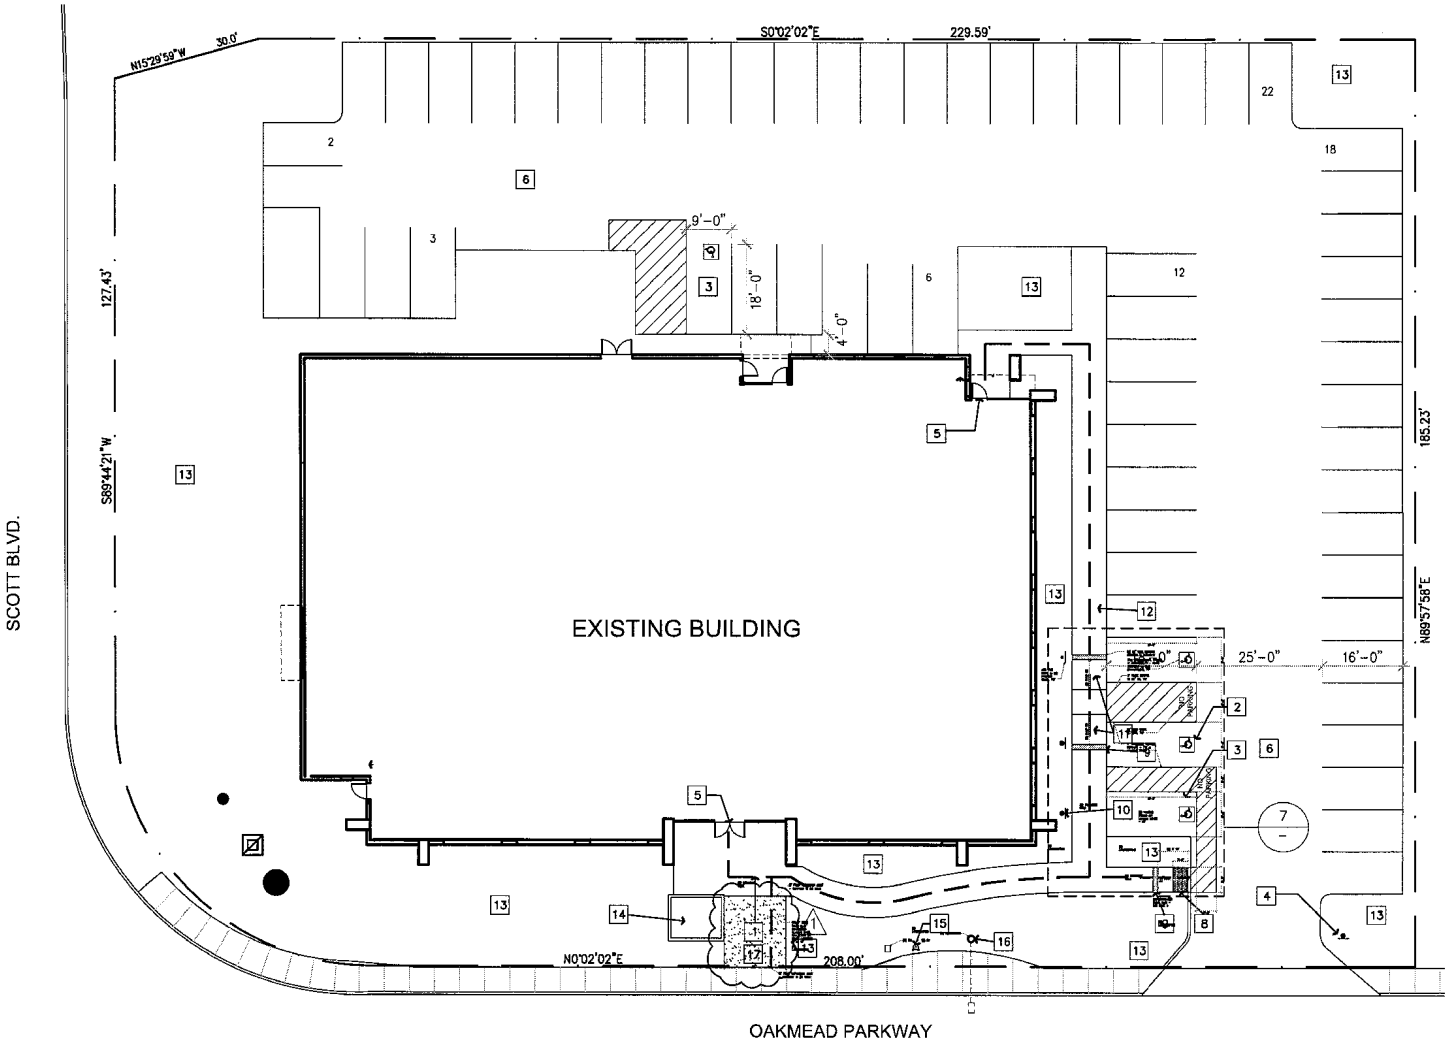
SCOTT BLVD.
OAKMEAD PARKWAY
EXISTING BUILDING
N15°29'59"W
30.0'
S0°02'02"E
229.59'
127.43'
S89°44'21"W
185.23'
N89°57'58"E
N0°02'02"E
208.00'
9'-0"
18'-0"
4'-0"
25'-0"
16'-0"
PARKING
PARKING