
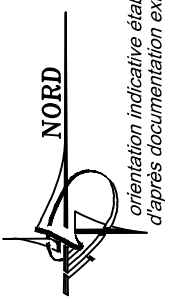
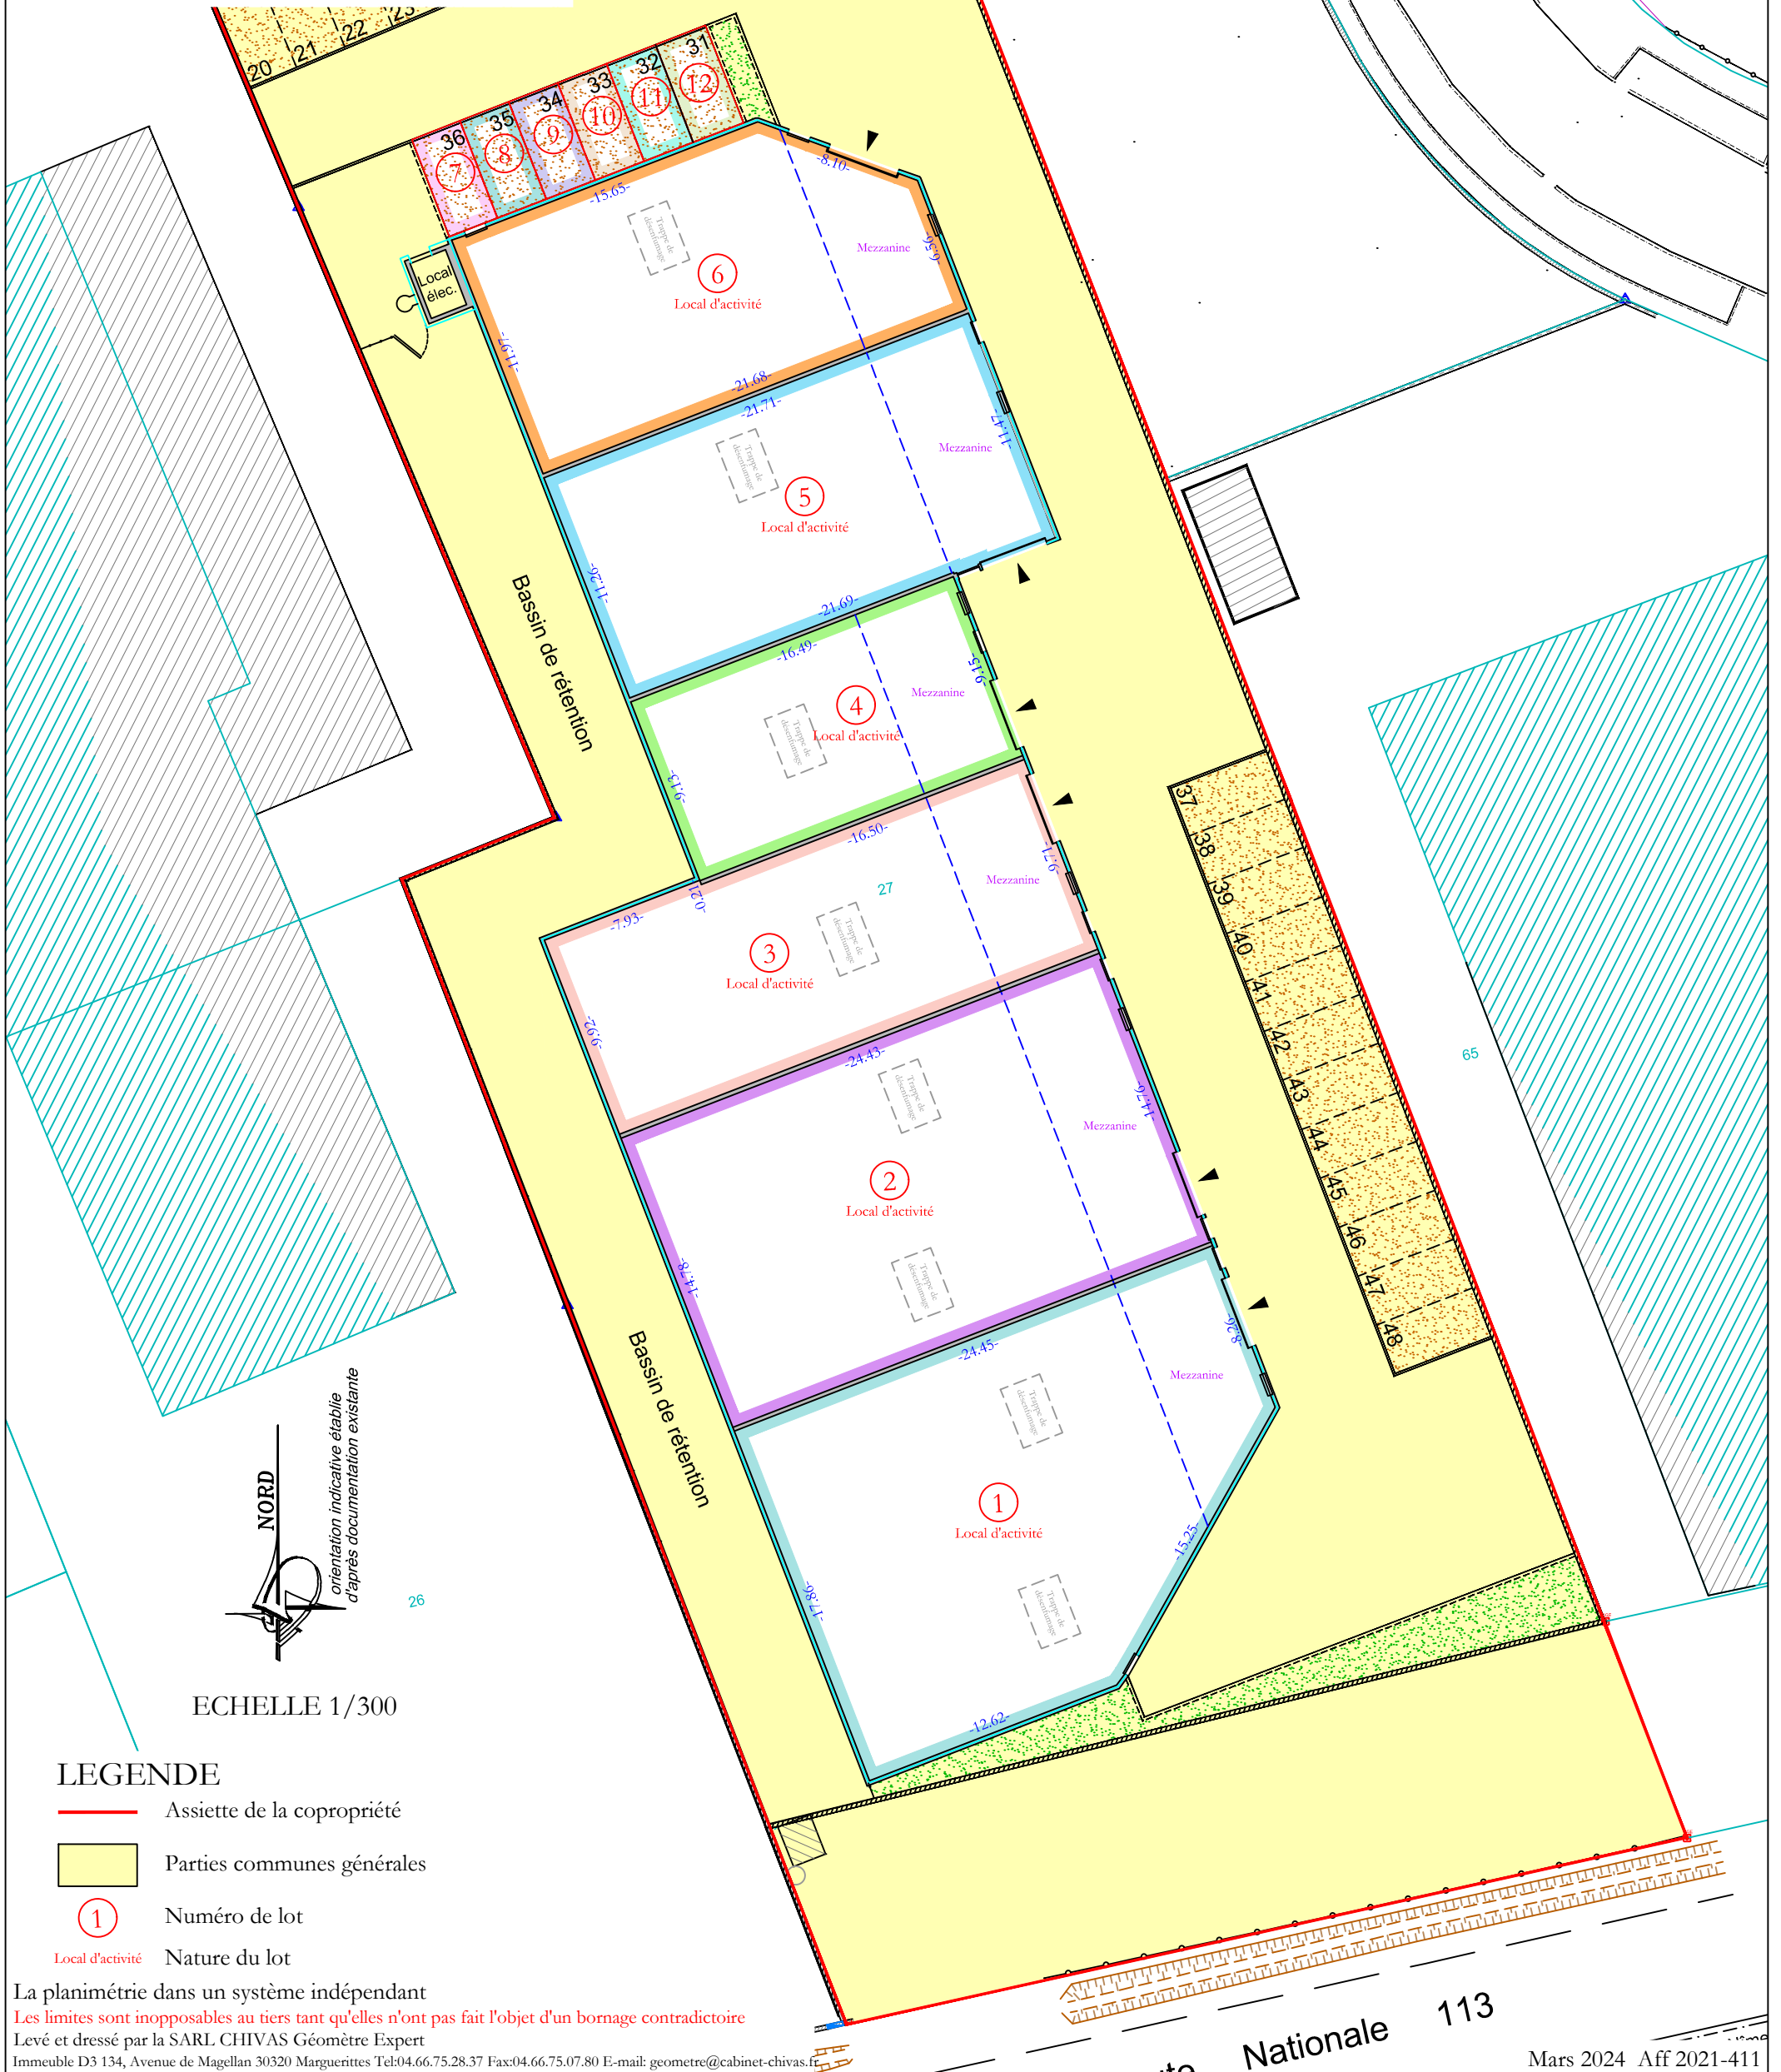



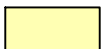


PLAN DE COPROPRIETE
"LE ROUCAGNIER"

Section AA Parcelle 27
Plan intérieur

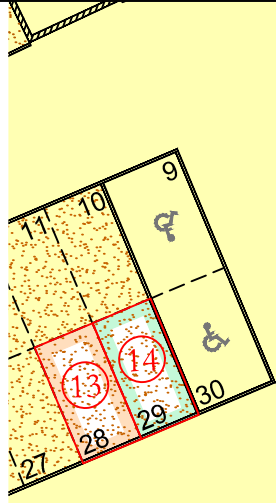

ECHELLE 1/300

LEGENDE

-  Assiette de la copropriété
-  Parties communes générales
-  Numéro de lot
-  Local d'activité
- Nature du lot

La planimétrie dans un système indépendant
Les limites sont inopposables au tiers tant qu'elles n'ont pas fait l'objet d'un bornage contradictoire
Levé et dressé par la SARL CHIVAS Géomètre Expert
Immeuble D3 134, Avenue de Magellan 30320 Marguerittes Tel:04.66.75.28.37 Fax:04.66.75.07.80 E-mail: geometre@cabinet-chivas.fr