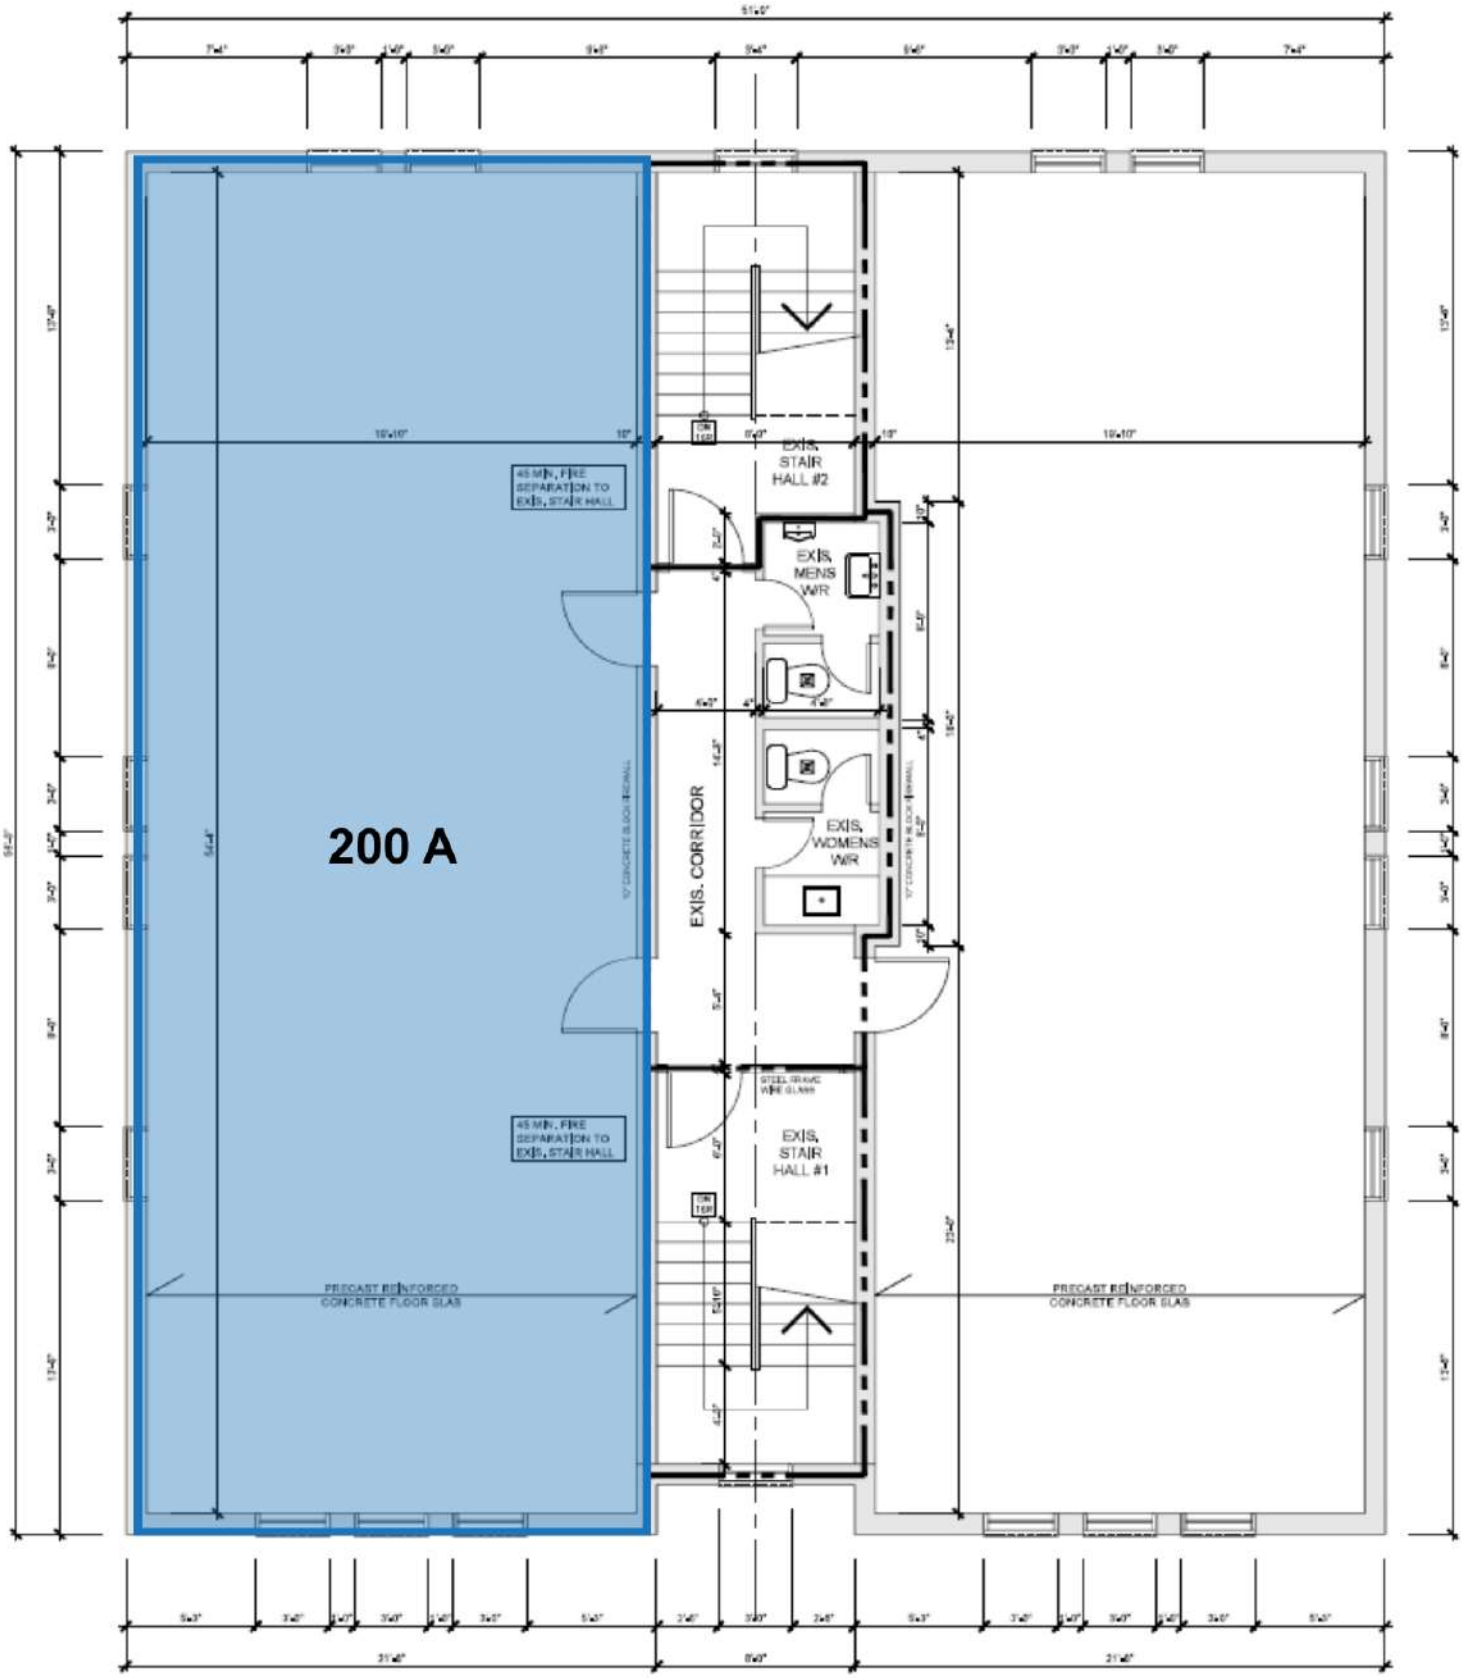
200 A
EXIS. STAIR HALL #2
EXIS. MENS WR
EXIS. WOMENS WR
EXIS. CORRIDOR
EXIS. STAIR HALL #1
45 MIN. FIRE SEPARATION TO EXIS. STAIR HALL
45 MIN. FIRE SEPARATION TO EXIS. STAIR HALL
PRECAST REINFORCED CONCRETE FLOOR SLAB
PRECAST REINFORCED CONCRETE FLOOR SLAB