


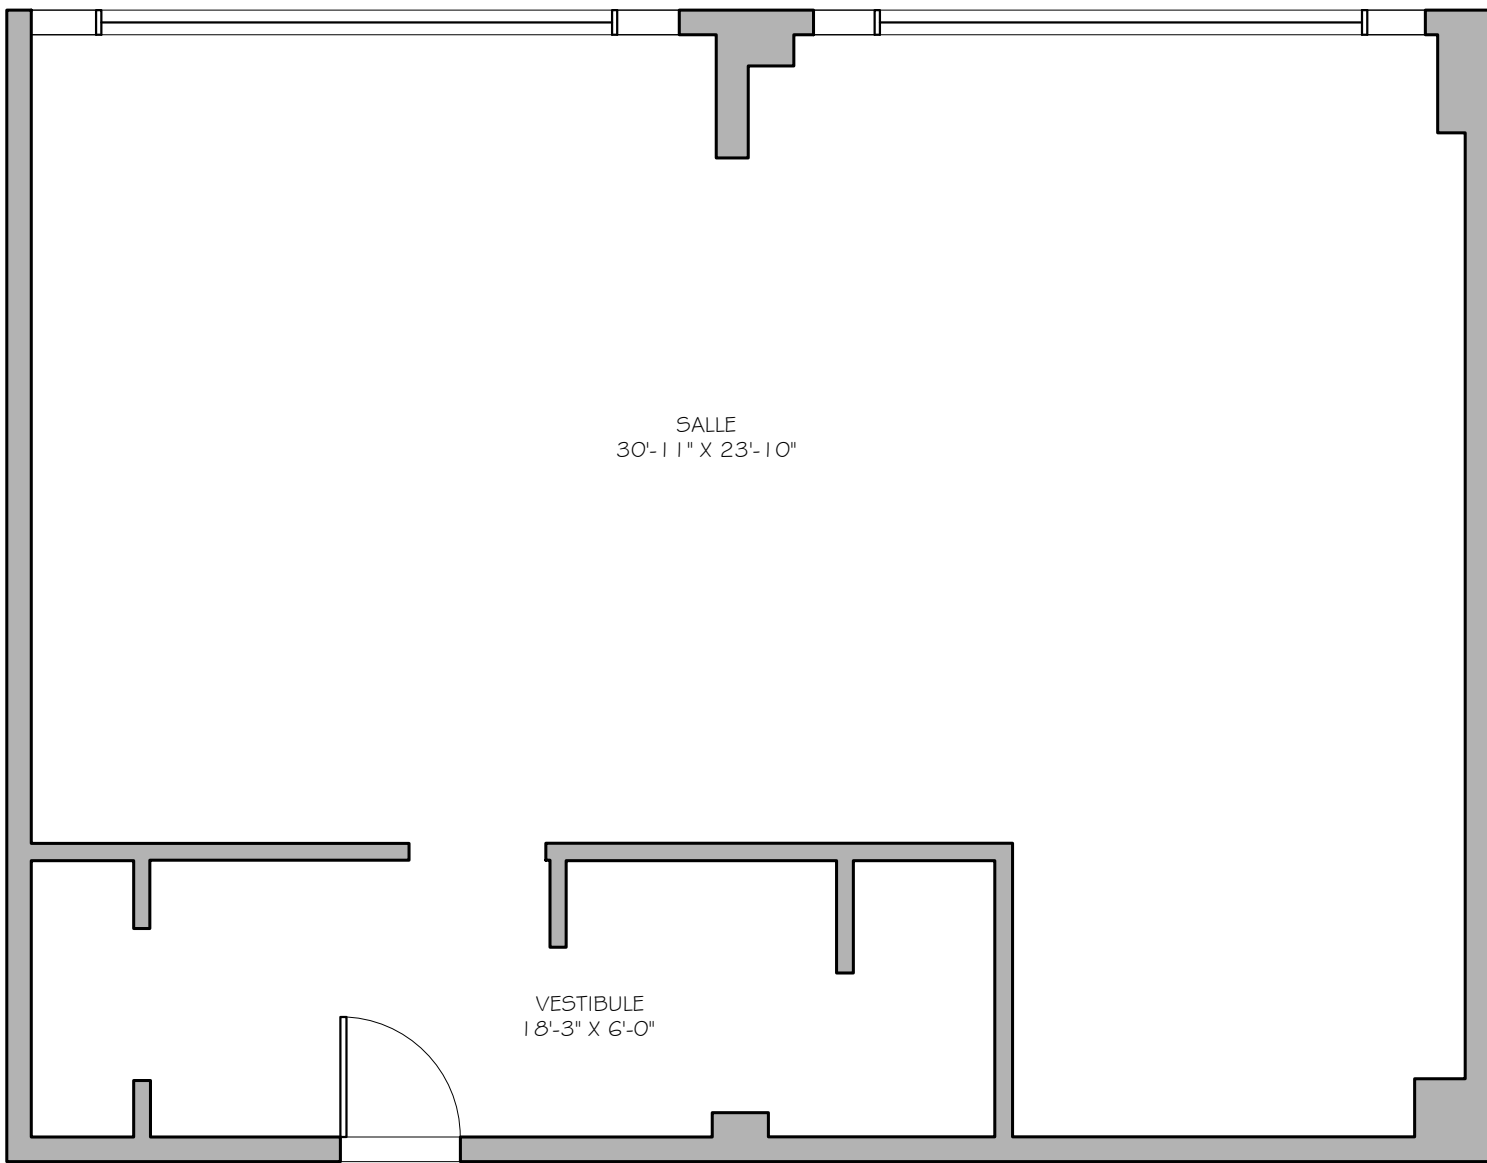

PLAN D'AMÉNAGEMENT-LOCAL 201

NOTES:
SUPERFICIE TOTALE: 685 pi²

PROJET:
PLACE
JULES-CHOQUET-
LOCAL 201

TITRE:
PLAN
D'AMÉNAGEMENT

DESSINÉ PAR:
EVA BASTIEN

VÉRIFIÉ PAR:

ÉCHELLE:
1/4"= 1'-0"

DATE:
25/06/2024

FEUILLE:
1 DE 1