


MAITRE D'OUVRAGE  
**SCI AQUA ANIMA**  
 Chemin de Taffignon  
 69630 Chaponost


OPERATION  
**AMENAGEMENT  
 D'UN BATIMENT INDUSTRIEL  
 EN BUREAUX**  
 Chemin de TAFFIGNON, 69630 CHAPONOST

MAITRISE D'ŒUVRE  
 41 rue des Hédois  
 69008 LYON  
 Tél. 04 78 75 66 66  
 Fax. 04 78 75 66 77

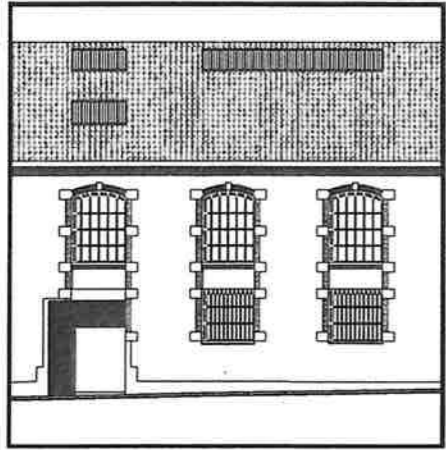

PHASE  
**PROJET**  
 DOCUMENT  
**PLAN SOUS-SOL  
 ELECTRICITE ET CHAUFFAGE**

référence document	échelle
PR11021 APS PLs/CPs V4	1:50
modifications	indice date
1ère édition	21/04/11

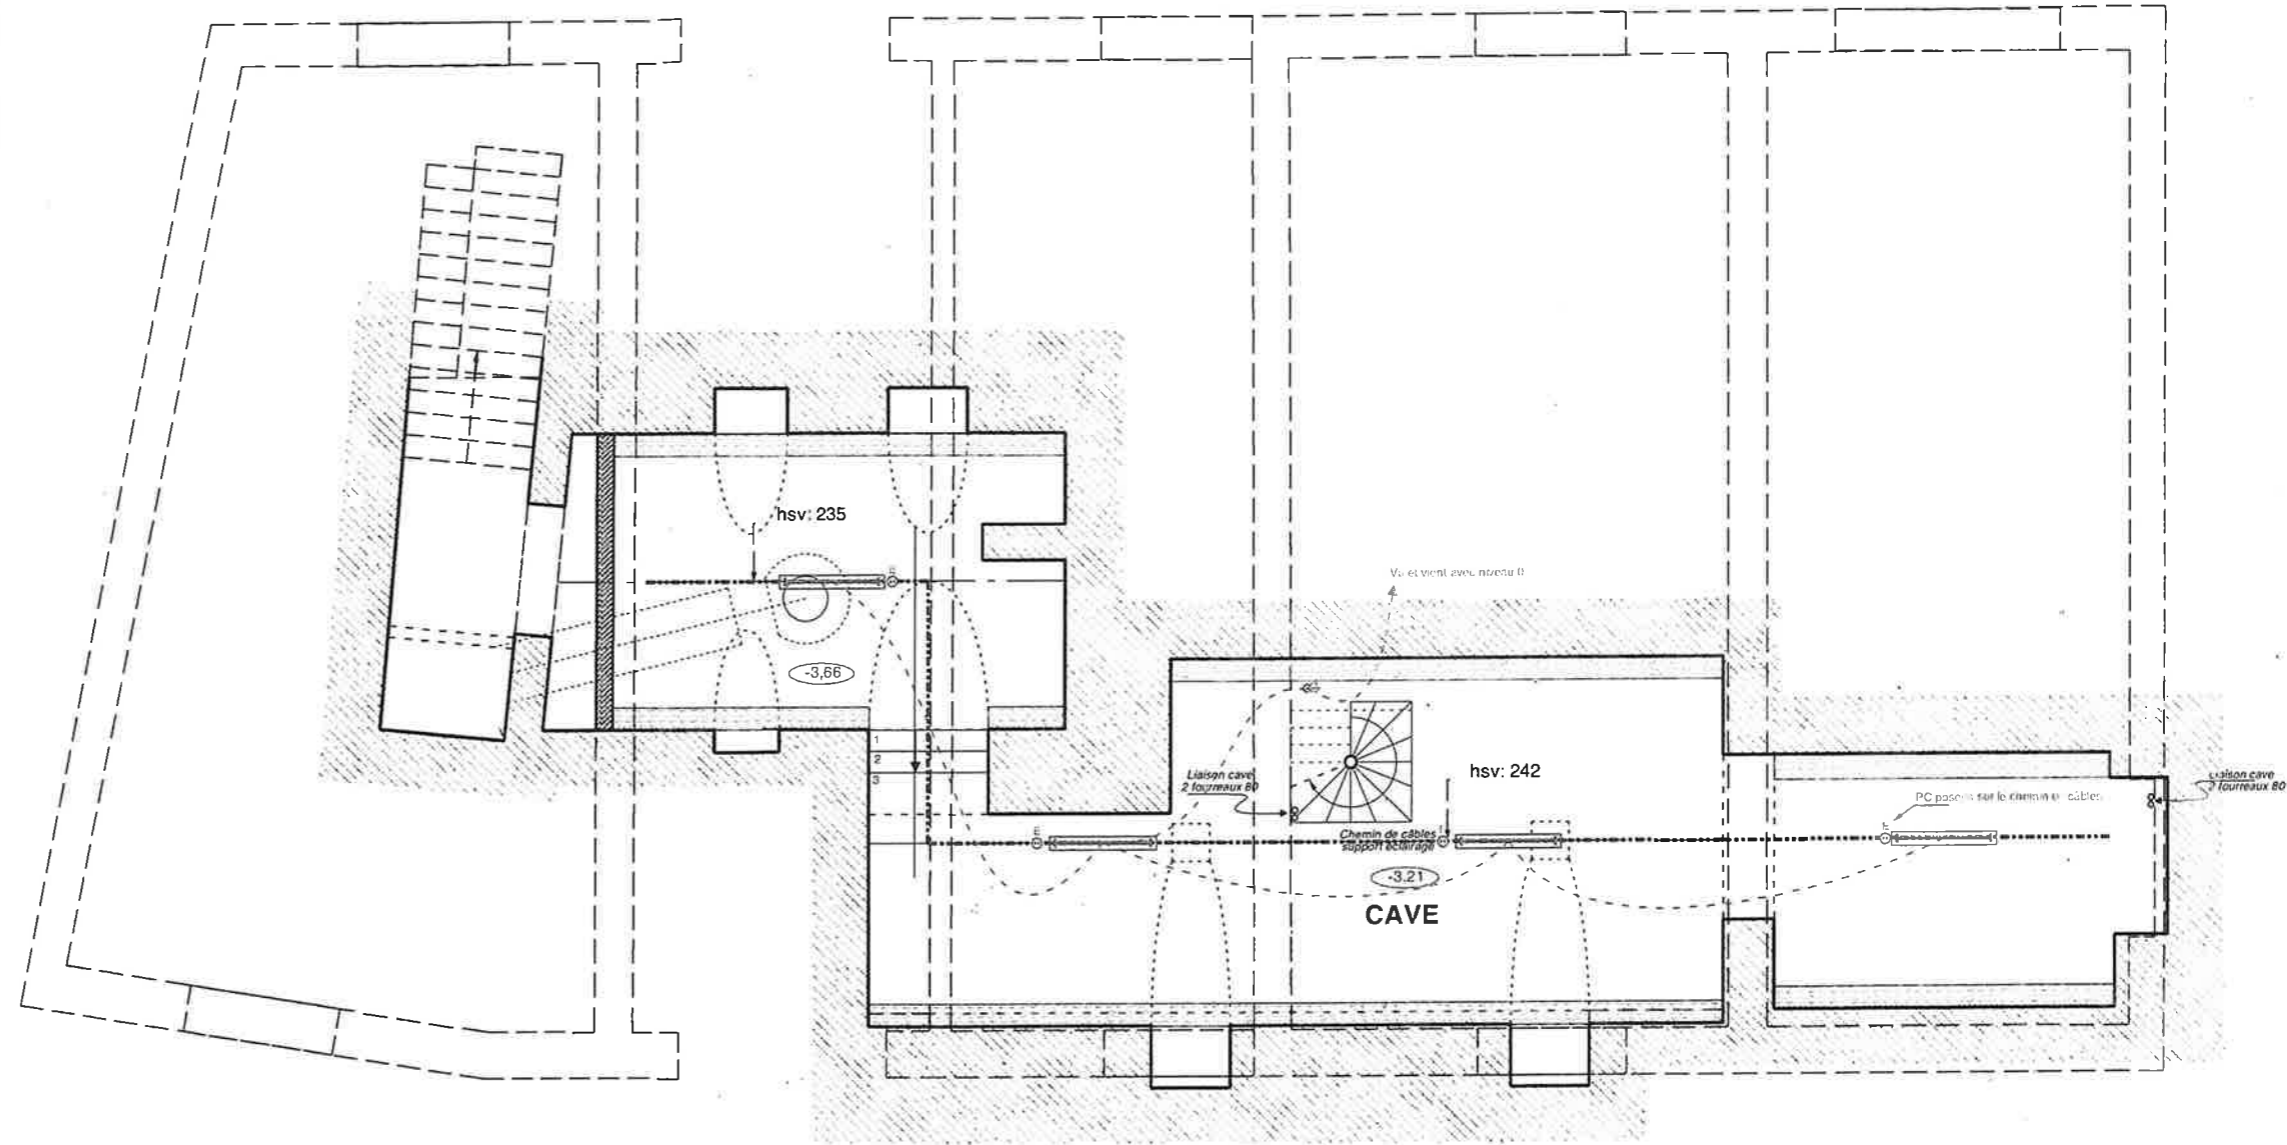

- ⊗ Interrupteur simple allumage
- ⊕ Va et viens
- E ⊙ Prise 2P+T 16a IP44
- RJ 45
- ▬ Fluo 2x4BW IP44

