AC01 - PLANO ESTADO ACTUAL (titulo informativo)

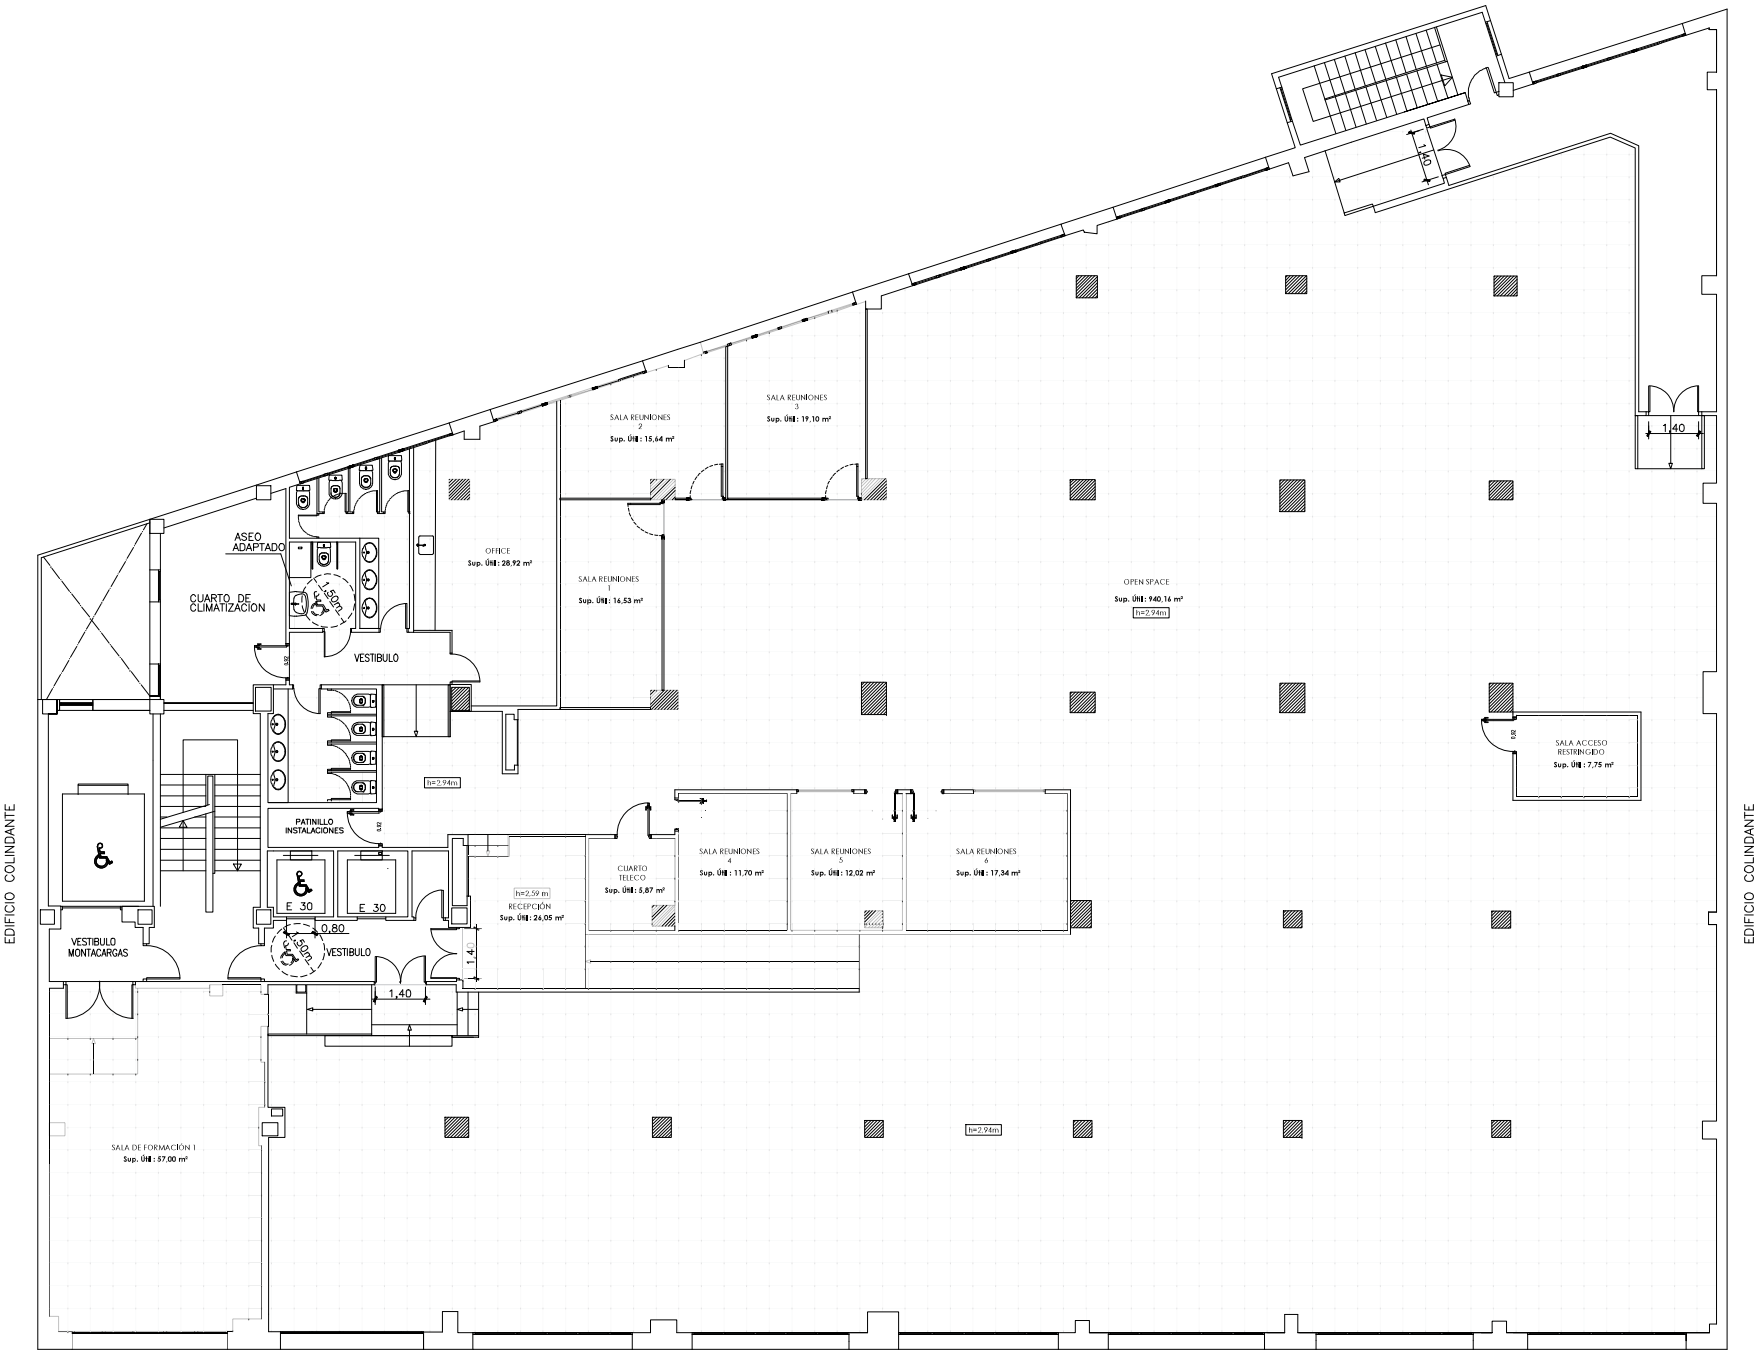

OFICINAS DE SCALEFAST
C/ MÉNDEZ ÁLVARO,9 PLANTA PRIMERA

Office Design & Instalaciones Proyectos
PASEO DE LA CHOPERA 2 - 28100
ALCOBENDAS - MADRID.
+34 916 617 072

Cliente / Client

SCALEFAST

Revisiones / Revisions

Versión Number	Comprobado Checked	Fecha Date

Proyecto / Project

Nueva Implantación Oficinas

C/Méndez Álvaro, 9
Madrid

Notas / Notes

Plano / Drawing

ESTADO ACTUAL PLANTA 1

Escala / Scale

A3/1:150

Fecha / Date

12/11/2021

Nº Plano
Drawing code

A02

Este documento es propiedad privada de Office Design, no pudiendo ser producido sin autorización expresa por parte de Office Design.