


STATISTIQUES		
PHASE 1 (EXISTANT)		
BÂTIMENT 'A' EXISTANT (RESTAURANT):		
REZ-DE-CHAUSSÉE:	19 917 pi.ca.	1 850 m ²
DEUXIÈME ÉTAGE:	4 484 pi.ca.	416 m ²
MEZZANINES / TERRASSE:	2 566 pi.ca.	239 m ²
SUPERFICIE TOTALE:	26 967 pi.ca.	2 505 m ²
BÂTIMENT 'B' EXISTANT (COMMERCE):		
REZ-DE-CHAUSSÉE:	12 998 pi.ca.	1 208 m ²
STATIONNEMENT:		
BÂTIMENT 'A' (RESTO): 2 505 m ² / 10 m ²		251 CASES
BÂTIMENT 'B' (COMM): 1 208 m ² / 20 m ²		61 CASES
STATIONNEMENT REQUIS:		312 CASES
STATIONNEMENT INDICUÉS:		345 CASES
PHASE 2 (EXISTANT ET NOUVEAU)		
BÂTIMENT 'C' EXISTANT (RESTAURANTS):		
REZ-DE-CHAUSSÉE:	6 928 pi.ca.	644 m ²
BÂTIMENT 'E' EXISTANT (ESSENCE/COMM):		
COMMERCE:	3 089 pi.ca.	287 m ²
LAVE-AUTO:	953 pi.ca.	89 m ²
SUPERFICIE TOTALE:	4 042 pi.ca.	376 m ²
BÂTIMENT 'F' EXISTANT (RESTAURANT):		
REZ-DE-CHAUSSÉE:	5 025 pi.ca.	467 m ²
BÂTIMENT 'D' NOUVEAU (COMMERCE):		
REZ-DE-CHAUSSÉE:	10 000 pi.ca.	929 m ²
BÂTIMENT 'G' NOUVEAU (RESTAURANT):		
REZ-DE-CHAUSSÉE:	7 000 pi.ca.	650 m ²
BÂTIMENT 'H' NOUVEAU (COMM / RESTO):		
COMMERCE (3 x 1500 pi.ca.):	4 500 pi.ca.	418 m ²
RESTAURANT (3 x 1500 pi.ca.):	4 500 pi.ca.	418 m ²
SUPERFICIE TOTALE:	9 000 pi.ca.	836 m ²
STATIONNEMENT:		
BÂTIMENT 'C' (RESTO): 644 m ² / 10 m ²		65 CASES
BÂTIMENT 'E' (COMM): 287 m ² / 20 m ²		15 CASES
BÂTIMENT 'F' (RESTO): 467 m ² / 10 m ²		47 CASES
BÂTIMENT 'D' (COMM): 929 m ² / 20 m ²		47 CASES
BÂTIMENT 'G' (RESTO): 650 m ² / 10 m ²		65 CASES
BÂTIMENT 'H' (COMM): 418 m ² / 20 m ²		21 CASES
BÂTIMENT 'H' (RESTO): 418 m ² / 10 m ²		42 CASES
STATIONNEMENT REQUIS:		302 CASES
STATIONNEMENT INDICUÉS:		332 CASES

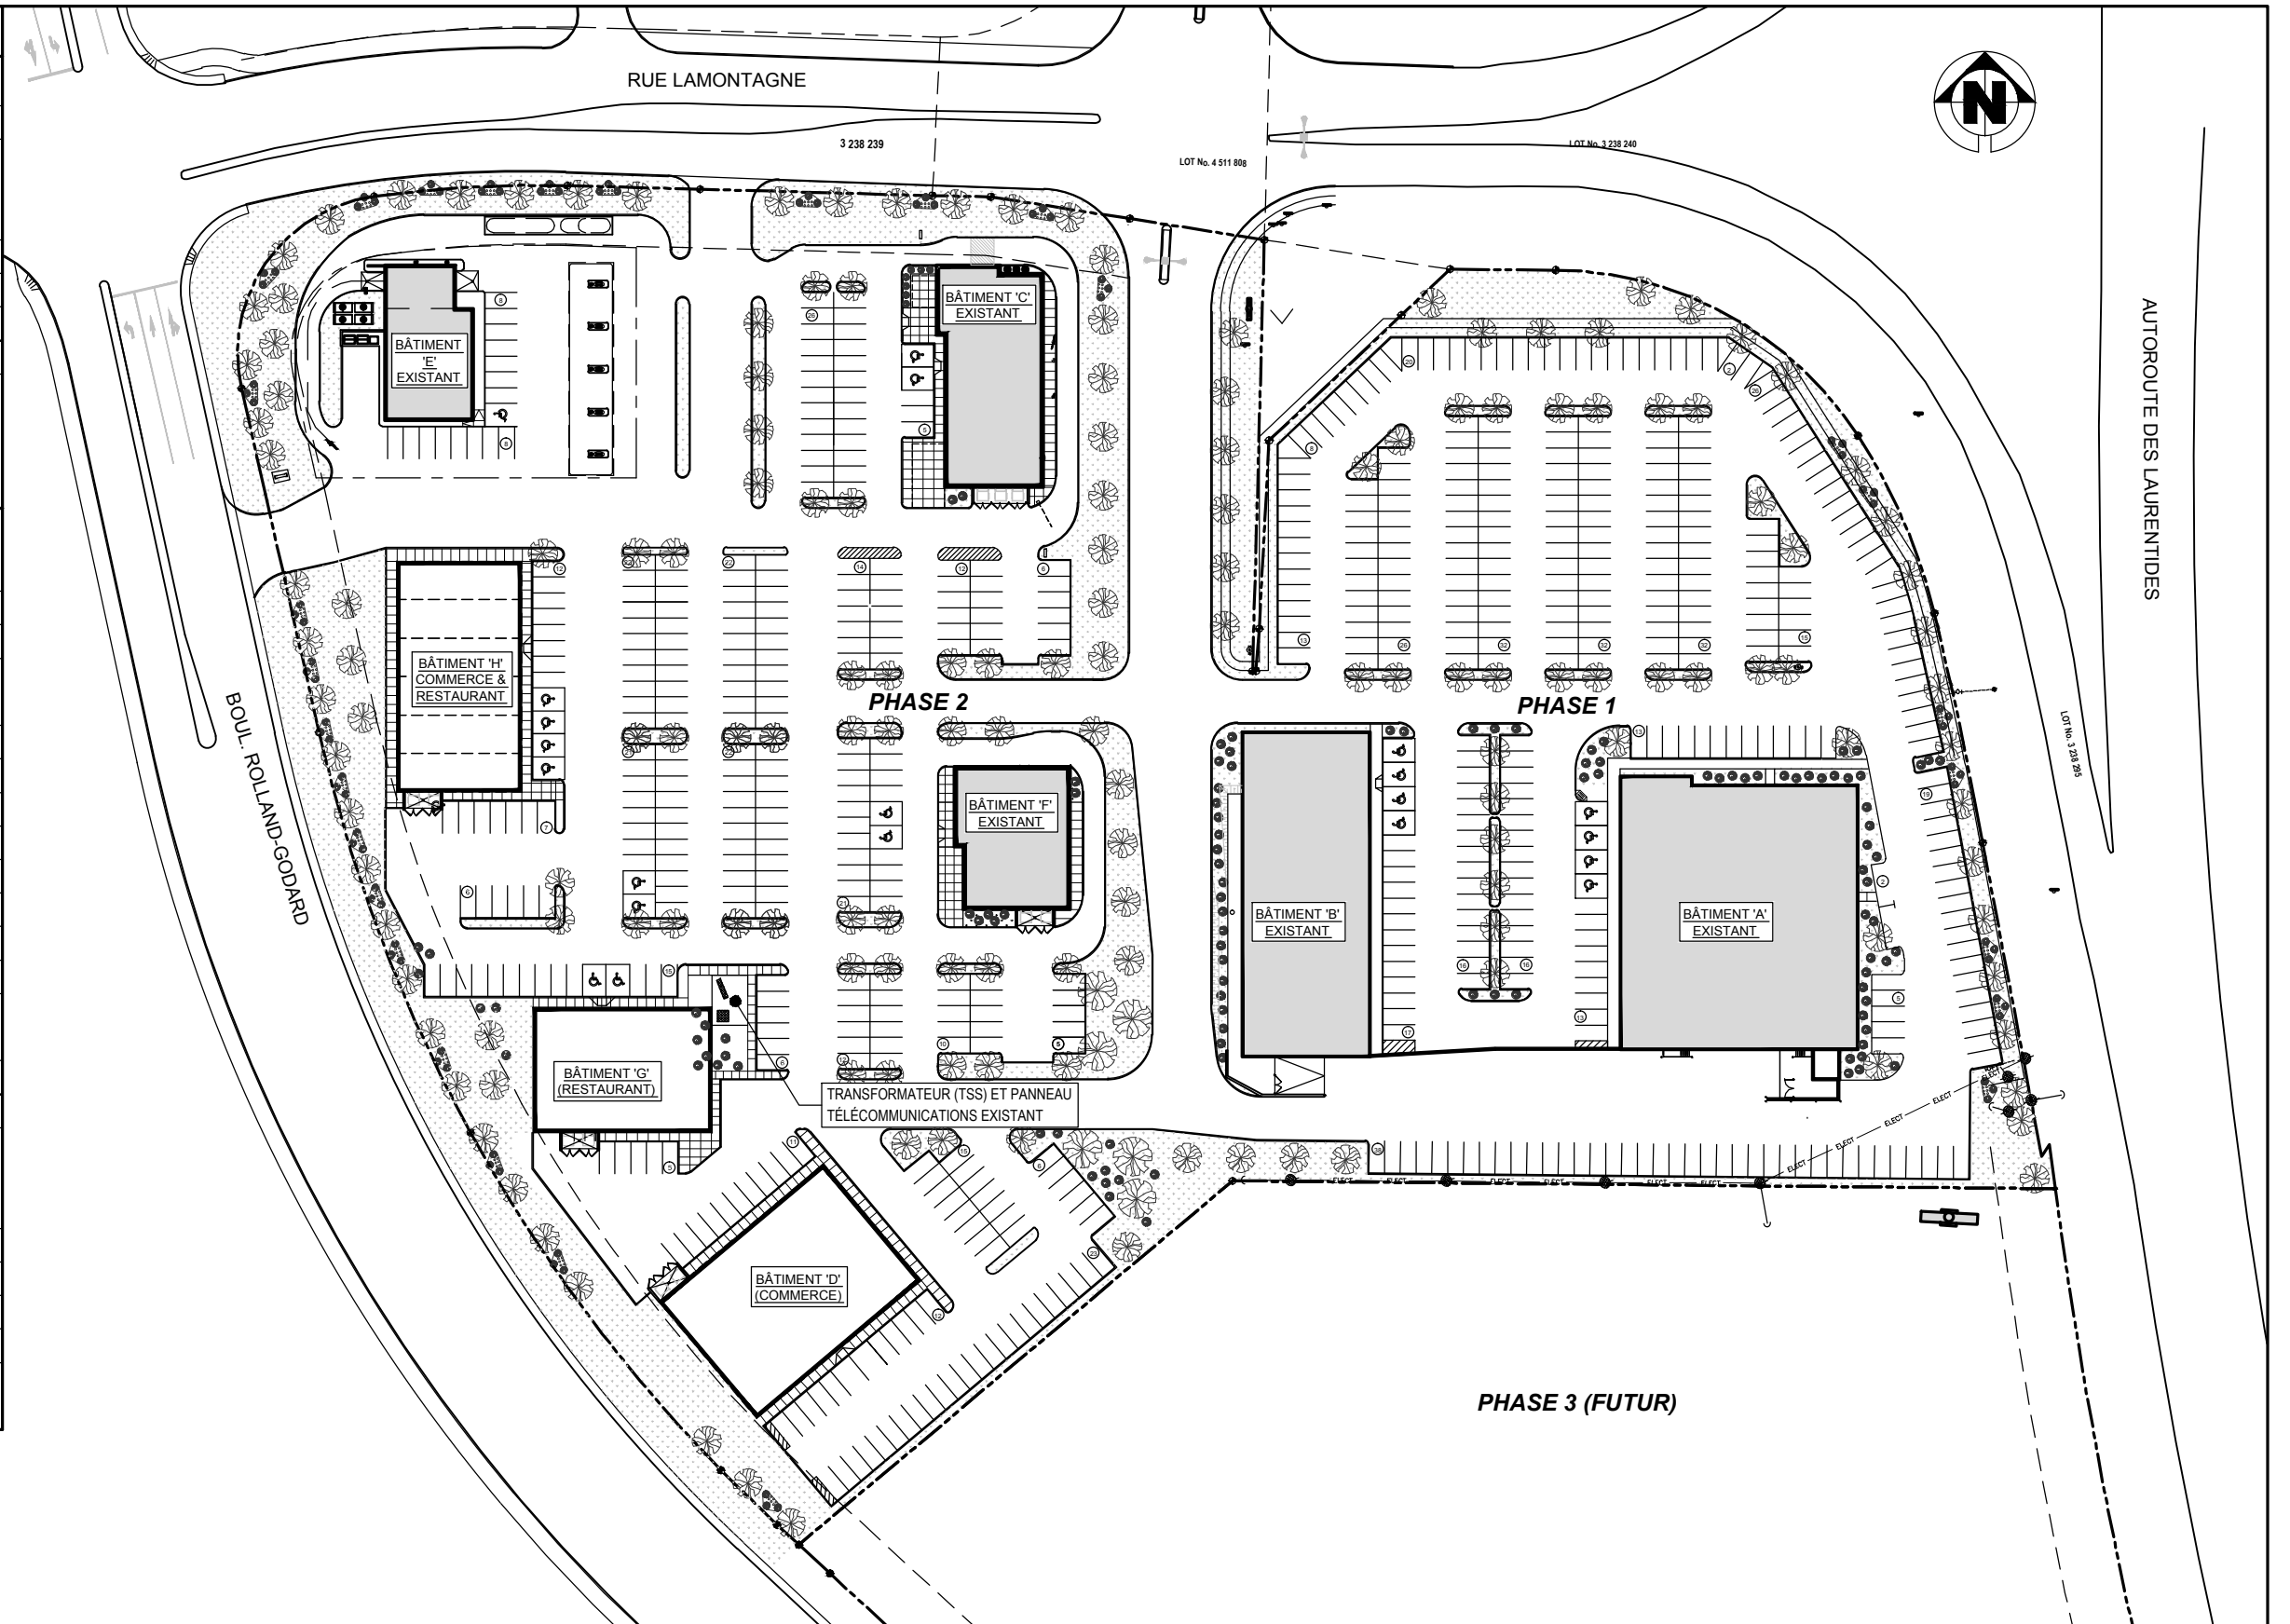

ZINNO ZAPPITELLI ARCHITECTES
 4480 Côte-de-Liesse, Suite 305, Ville de Mont-Royal, Qc, H4N 2R1
 T. 514.735.5661 F. 514.733.4242 E. info@zzarch.com

Projet: **PLAN D'ENSEMBLE - PHASES 1 & 2 - IMPLANTATION PROPOSE AVEC 3 NOUVEAUX BÂTIMENTS LES PROMENADES DES CONTINENTS**
 RUE LAMONTAGNE & BOUL. ROLLAND-GODARD, ST-JEROME, QUÉBEC

No. Projet: **14-071**
 Échelle: **1" = 100'-0"**
 Date: **09.01.2018**

No. Dessin: **S101**