

1

PLAN D'IMPLANTATION

ÉCHELLE: 1 : 500

PROJET



IMMEUBLES FÉLIX ROUSSIN
COMPLEXES COMMERCIAUX ET RÉSIDENTIELS

KEPLER

2927-2929 AV. KEPLER, G1X 3V4, QUÉBEC

ARCHITECTURE



LaShop
architecture

201-700 avenue Tanzière, Lévis (Québec) G3A 2C2
418 839-5181 www.lashoparchitecture.ca

- AVIS**
- TOUTES LES DIMENSIONS MONTRÉES AUX PRÉSENTS DESSINS SONT INDICATIVES SEULEMENT ET DEVRONT ÊTRE VÉRIFIÉES SUR PLACE EN RAISON DES CONDITIONS EXISTANTES. AUCUNE DIMENSION NE DEVRA ÊTRE MESURÉE À L'ÉCHELLE SUR CES PLANS.
 - L'ENTREPRENEUR EST RESPONSABLE DE LA COORDINATION GÉNÉRALE, DE LA VÉRIFICATION ET DE L'EXÉCUTION DES DÉTAILS. IL DEVRA VÉRIFIER TOUTES LES CONDITIONS DE LA CONSTRUCTION AVANT DE COMMANDER SES MATÉRIAUX ET PRODUITS ET S'ASSURER DE LA COMPATIBILITÉ DE L'ENSEMBLE ET DE LA RÉPONSE ADÉQUATE AUX EXIGENCES ET À L'INTENTION DES DOCUMENTS CONTRACTUELS.
 - CES DOCUMENTS NE DOIVENT PAS SERVIR À DES FINS DE CONSTRUCTION À MOINS QUE L'INDICATION "POUR CONSTRUCTION" NE SOIT INDIQUÉE DANS LA LISTE DES RÉVISIONS ICI-BAS.


No.	RÉVISION	DATE
1	POUR INFORMATION	2024-04-29

TITRE(S)


IMPLANTATION 2927B V2


ARCHITECTURE

PROJET LASHOP	LSA-23083	A2010
PROJET CLIENT		
ÉCHELLE	1 : 500	
FORMAT	11" x 17"	
CONÇU PAR	N.P.-S.	
DESSINÉ PAR	N.P.-S.	
VÉRIFIÉ PAR	P.B.	

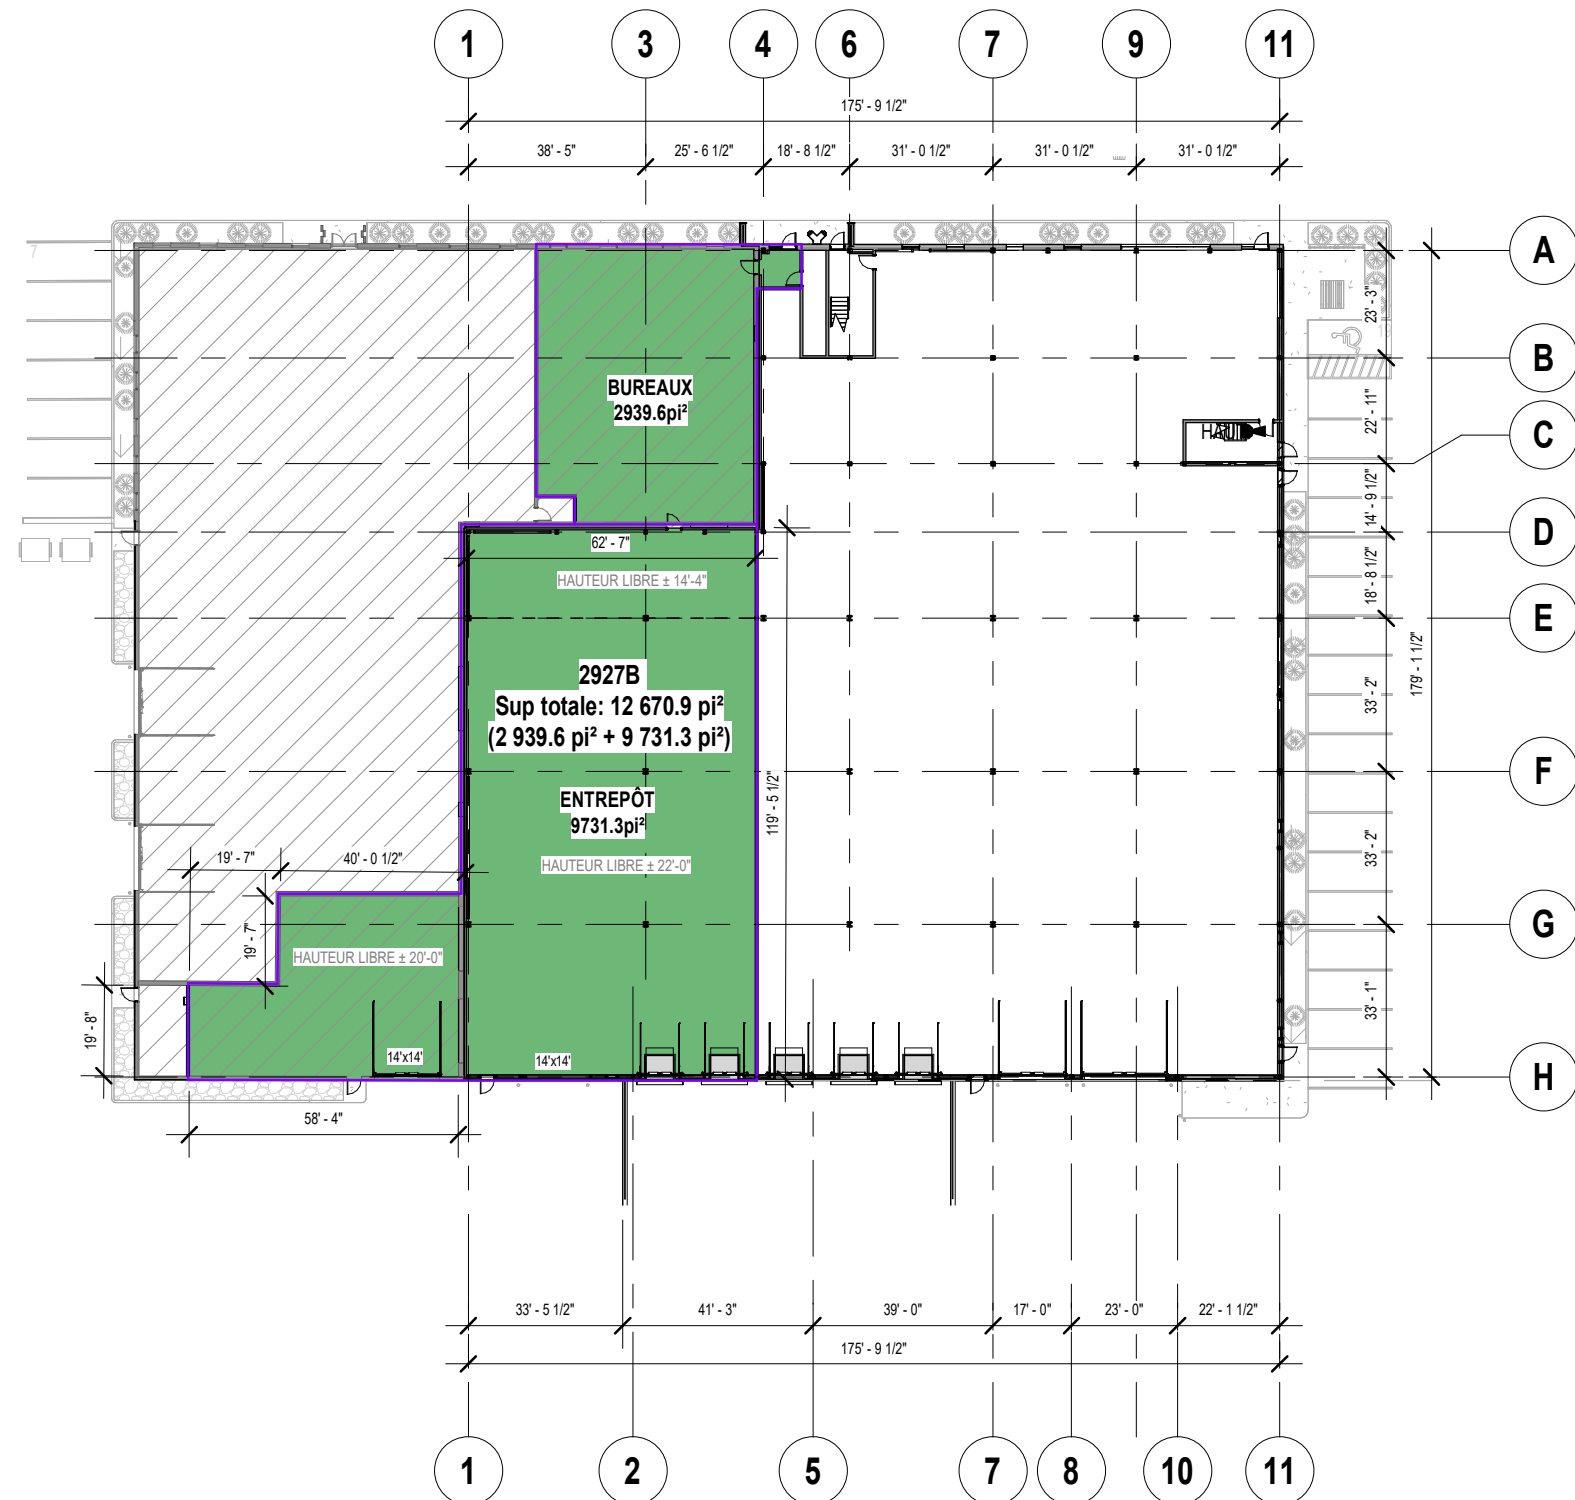

1
A300 **NIVEAU 1**
ÉCHELLE: 1 : 500

PROJET

IMMEUBLES FÉLIX ROUSSIN
 COMPLEXES COMMERCIAUX ET RÉSIDENTIELS
KEPLER
 2927-2929 AV. KEPLER, G1X 3V4, QUÉBEC

ARCHITECTURE

LaShop
 architecture
 201-700 avenue Tanika, Lévis (Québec) G3A 2C2
 418 839-5161 www.lashoparchitecture.ca

- AVIS**
- TOUTES LES DIMENSIONS MONTRÉES AUX PRÉSENTS DESSINS SONT INDICATIVES SEULEMENT ET DEVRONT ÊTRE VÉRIFIÉES SUR PLACE EN RAISON DES CONDITIONS EXISTANTES. AUCUNE DIMENSION NE DEVRA ÊTRE MESURÉE À L'ÉCHELLE SUR CES PLANS.
 - L'ENTREPRENEUR EST RESPONSABLE DE LA COORDINATION GÉNÉRALE, DE LA VÉRIFICATION ET DE L'EXÉCUTION DES DÉTAILS. IL DEVRA VÉRIFIER TOUTES LES CONDITIONS DE LA CONSTRUCTION AVANT DE COMMANDER SES MATÉRIAUX ET PRODUITS ET S'ASSURER DE LA COMPATIBILITÉ DE L'ENSEMBLE ET DE LA RÉPONSE ADÉQUATE AUX EXIGENCES ET À L'INTENTION DES DOCUMENTS CONTRACTUELS.
 - CES DOCUMENTS NE DOIVENT PAS SERVIR À DES FINS DE CONSTRUCTION À MOINS QUE L'INDICATION "POUR CONSTRUCTION" NE SOIT INDIQUÉE DANS LA LISTE DES RÉVISIONS ICI-BAS.

No.	RÉVISION	DATE
1	POUR INFORMATION	2024-04-29

TITRE(S)
 SUPERFICIE 2927B V2

ARCHITECTURE

PROJET LASHOP	LSA-23083	A2011
PROJET CLIENT		
ÉCHELLE	1 : 500	
FORMAT	11" x 17"	
CONÇU PAR	N.P.-S.	
DESSINÉ PAR	N.P.-S.	A2011
VÉRIFIÉ PAR	P.B.	