




CLEUNAY - URBEM
1 rue Lerebours pigeonnière
35000 Rennes

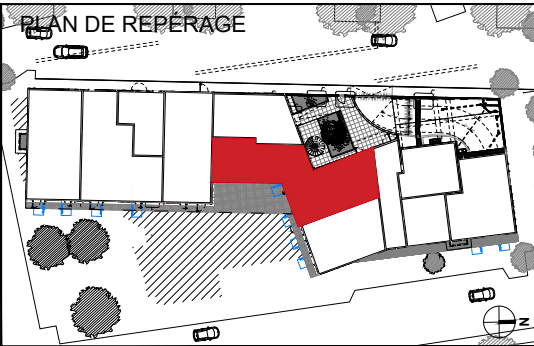


05/2023 - V0
Certifié conforme

CC03

APPARTEMENT	NIVEAU	TYPE
-	RDC	Cellule

SURFACE UTILE	
Cellule 03 - Commerce	142.75m²

LÉGENDE			
HSP	Hauteur sous plafond	TE.	Tableau ELEC
F.	Fenêtre	LV	Lave-vaisselle
PF	Porte-fenêtre	LL	Lave linge
VR	Volet roulant	R	Réfrigérateur
AM	Allège menuisée	■■■■	Faïences
AV	Allège vitrée	▨	Faux-Plafond

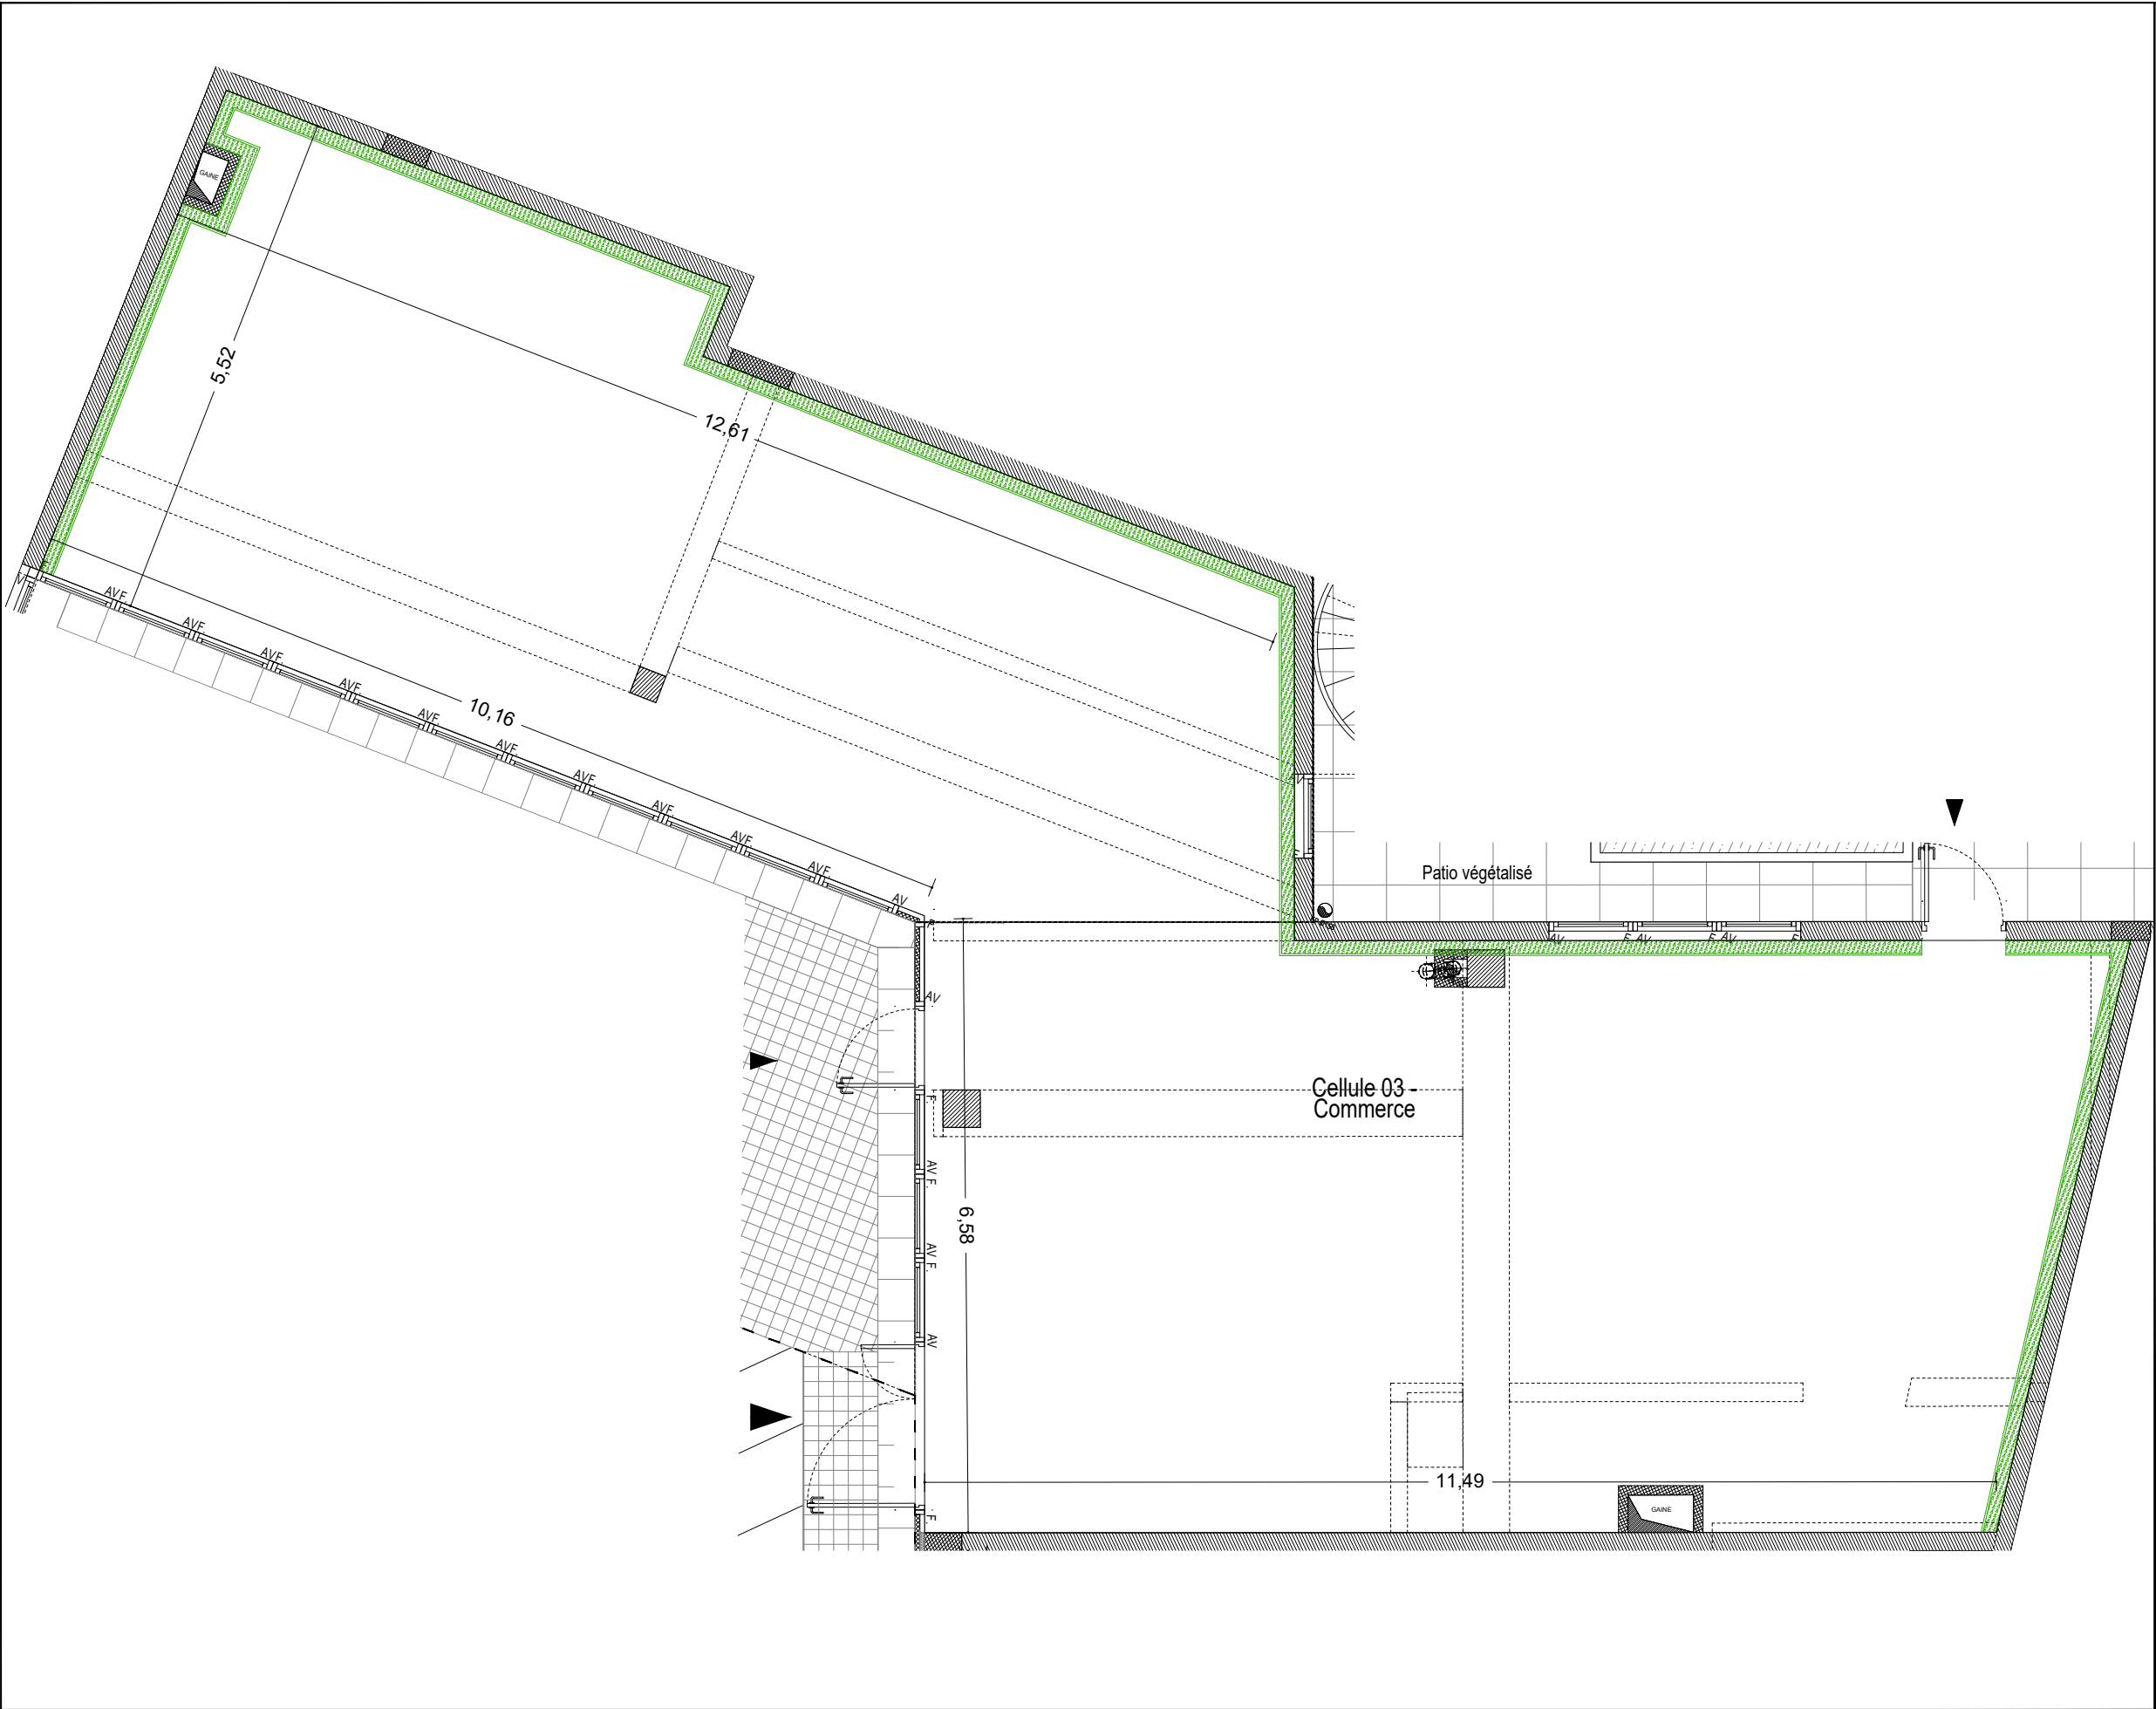

En fonction des nécessités techniques de réalisation, des modifications sont susceptibles d'être apportées à ces plans.
Les différences de moins de 5% sur les surfaces et cotes exprimées sur plans seront tenues pour admissibles et ne pourront fonder aucune réclamation.
Les soffites, faux-plafonds et gaines sont susceptibles d'évoluer en situation, en nombre et dimension.
Les canalisations, retombées, emplacement des prises, appliques, plafonniers, radiateurs ne sont pas figurés.
Toute différence entre les surfaces cotées et surfaces exprimées sur les cartouches des plans ne peut être opposée. Elles relèvent d'arrondis.