

1

**PLAN D'IMPLANTATION**

ÉCHELLE: 1 : 500

**PROJET**



**IMMEUBLES FÉLIX ROUSSIN**  
COMPLEXES COMMERCIAUX ET RÉSIDENTIELS

**KEPLER**

2927-2929 AV. KEPLER, G1X 3V4, QUÉBEC

**ARCHITECTURE**



**LaShop**  
architecture

201-700 avenue Tanika, Lévis (Québec) G3A 2C2  
418 839-5181 www.lashoparchitecture.ca

- AVIS**
- TOUTES LES DIMENSIONS MONTRÉES AUX PRÉSENTS DESSINS SONT INDICATIVES SEULEMENT ET DEVRONT ÊTRE VÉRIFIÉES SUR PLACE EN RAISON DES CONDITIONS EXISTANTES. AUCUNE DIMENSION NE DEVRA ÊTRE MESURÉE À L'ÉCHELLE SUR CES PLANS.
  - L'ENTREPRENEUR EST RESPONSABLE DE LA COORDINATION GÉNÉRALE, DE LA VÉRIFICATION ET DE L'EXÉCUTION DES DÉTAILS. IL DEVRA VÉRIFIER TOUTES LES CONDITIONS DE LA CONSTRUCTION AVANT DE COMMANDER SES MATÉRIAUX ET PRODUITS ET S'ASSURER DE LA COMPATIBILITÉ DE L'ENSEMBLE ET DE LA RÉPONSE ADÉQUATE AUX EXIGENCES ET À L'INTENTION DES DOCUMENTS CONTRACTUELS.
  - CES DOCUMENTS NE DOIVENT PAS SERVIR À DES FINS DE CONSTRUCTION À MOINS QUE L'INDICATION "POUR CONSTRUCTION" NE SOIT INDIQUÉE DANS LA LISTE DES RÉVISIONS ICI-BAS.


No.	RÉVISION	DATE
1	POUR INFORMATION	2024-03-07
2	POUR INFORMATION	2024-04-29

**TITRE(S)**


IMPLANTATION 2927B

**ARCHITECTURE**

PROJET LASHOP	LSA-23083	A2004
PROJET CLIENT		
ÉCHELLE	1 : 500	
FORMAT	11" x 17"	
CONÇU PAR	N.P.-S.	
DESSINÉ PAR	N.P.-S.	
VÉRIFIÉ PAR	P.B.	

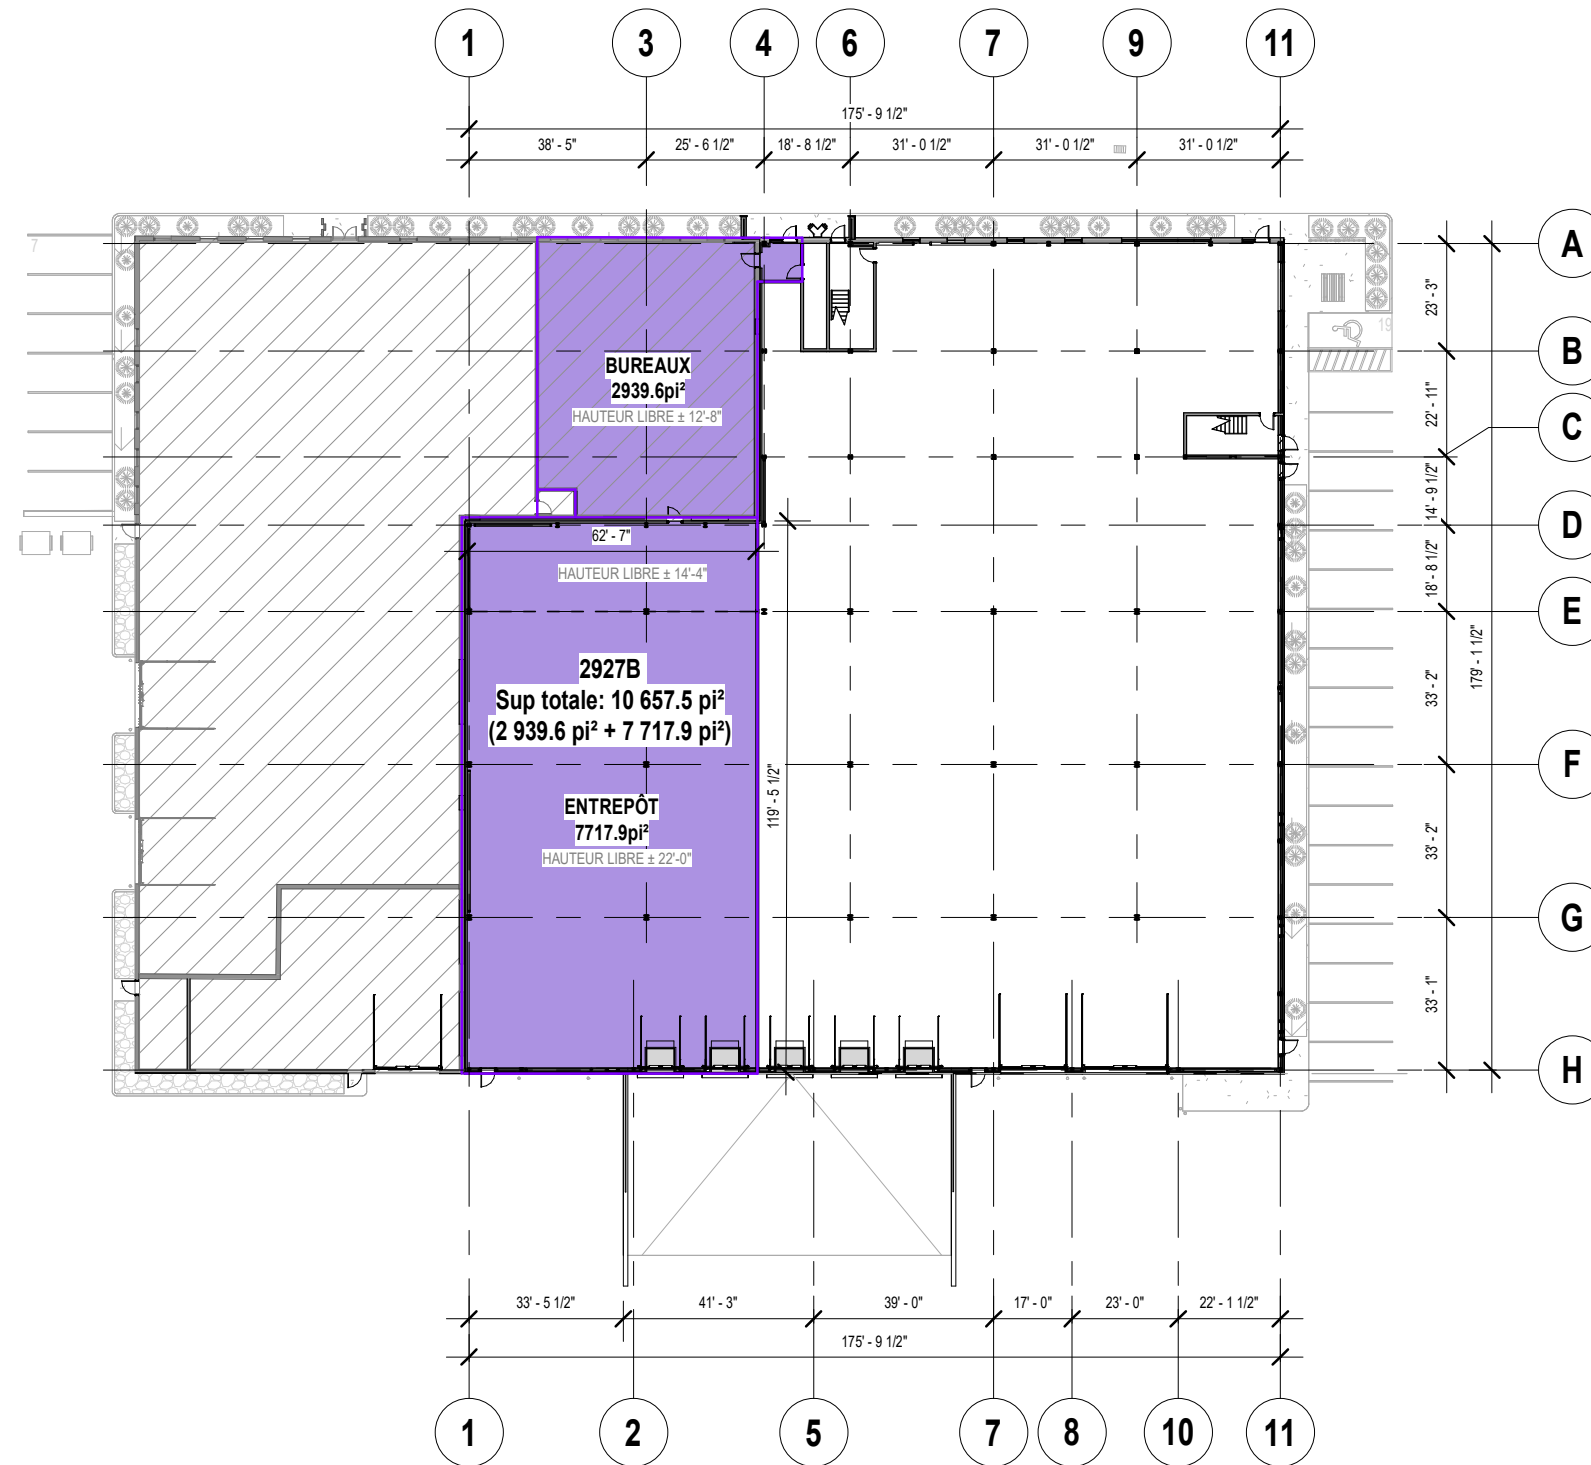

**1** NIVEAU 1  
ÉCHELLE: 1 : 500

**PROJET**  

**IMMEUBLES FÉLIX ROUSSIN**  
 COMPLEXES COMMERCIAUX ET RÉSIDENTIELS  
**KEPLER**  
 2927-2929 AV. KEPLER, G1X 3V4, QUÉBEC

**ARCHITECTURE**  
  
**LaShop**  
 architecture  
 201-700 avenue Tanzi, Lévis (Québec) G3A 2C2  
 418 839-5181 www.lashoparchitecture.ca

- AVIS**
- TOUTES LES DIMENSIONS MONTRÉES AUX PRÉSENTS DESSINS SONT INDICATIVES SEULEMENT ET DEVRONT ÊTRE VÉRIFIÉES SUR PLACE EN RAISON DES CONDITIONS EXISTANTES. AUCUNE DIMENSION NE DEVRA ÊTRE MESURÉE À L'ÉCHELLE SUR CES PLANS.
  - L'ENTREPRENEUR EST RESPONSABLE DE LA COORDINATION GÉNÉRALE, DE LA VÉRIFICATION ET DE L'EXÉCUTION DES DÉTAILS. IL DEVRA VÉRIFIER TOUTES LES CONDITIONS DE LA CONSTRUCTION AVANT DE COMMANDER SES MATÉRIAUX ET PRODUITS ET S'ASSURER DE LA COMPATIBILITÉ DE L'ENSEMBLE ET DE LA RÉPONSE ADÉQUATE AUX EXIGENCES ET À L'INTENTION DES DOCUMENTS CONTRACTUELS.
  - CES DOCUMENTS NE DOIVENT PAS SERVIR À DES FINS DE CONSTRUCTION À MOINS QUE L'INDICATION "POUR CONSTRUCTION" NE SOIT INDIQUÉE DANS LA LISTE DES RÉVISIONS ICI-BAS.

No.	RÉVISION	DATE
1	POUR INFORMATION	2024-03-07
2	POUR INFORMATION	2024-04-29

**TITRE(S)**  
 SUPERFICIE 2927B

ARCHITECTURE	
PROJET LASHOP	LSA-23083
PROJET CLIENT	
ÉCHELLE	1 : 500
FORMAT	11" x 17"
CONÇU PAR	N.P.-S.
DESSINÉ PAR	N.P.-S.
VÉRIFIÉ PAR	P.B.
<b>A2005</b>	