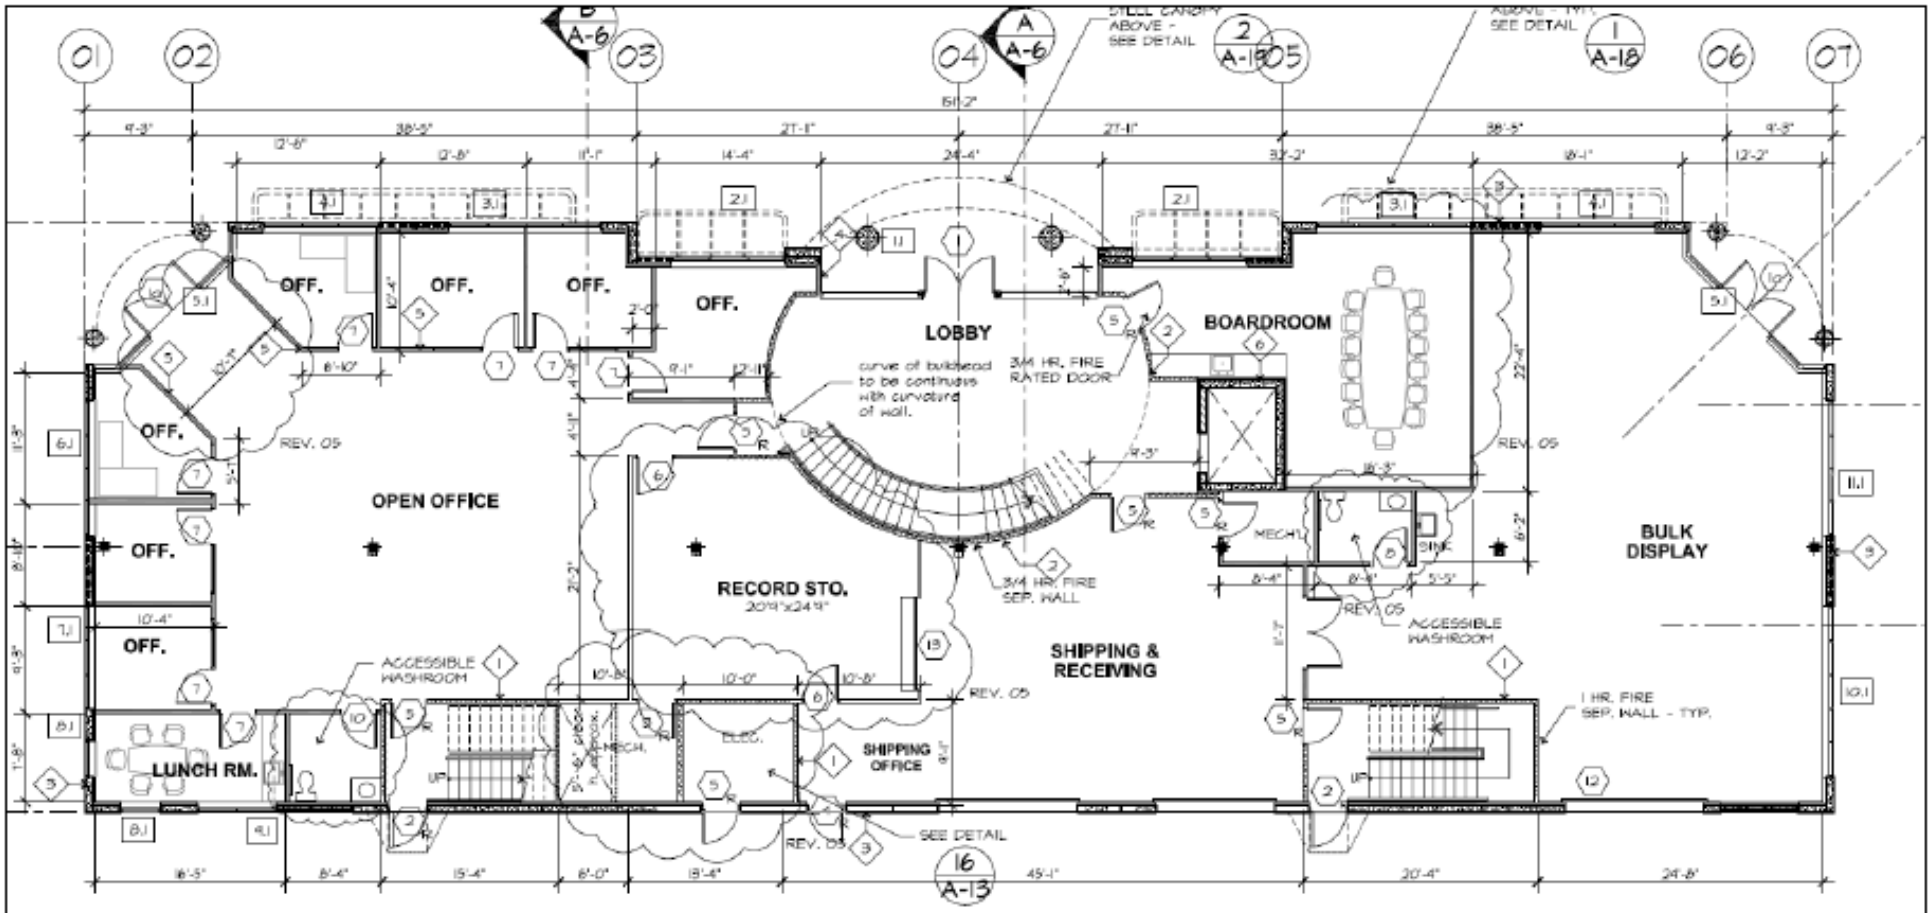

GROUND FLOOR PLAN

Scale 1/8"=1'-0" 7,270 SQ. FT.