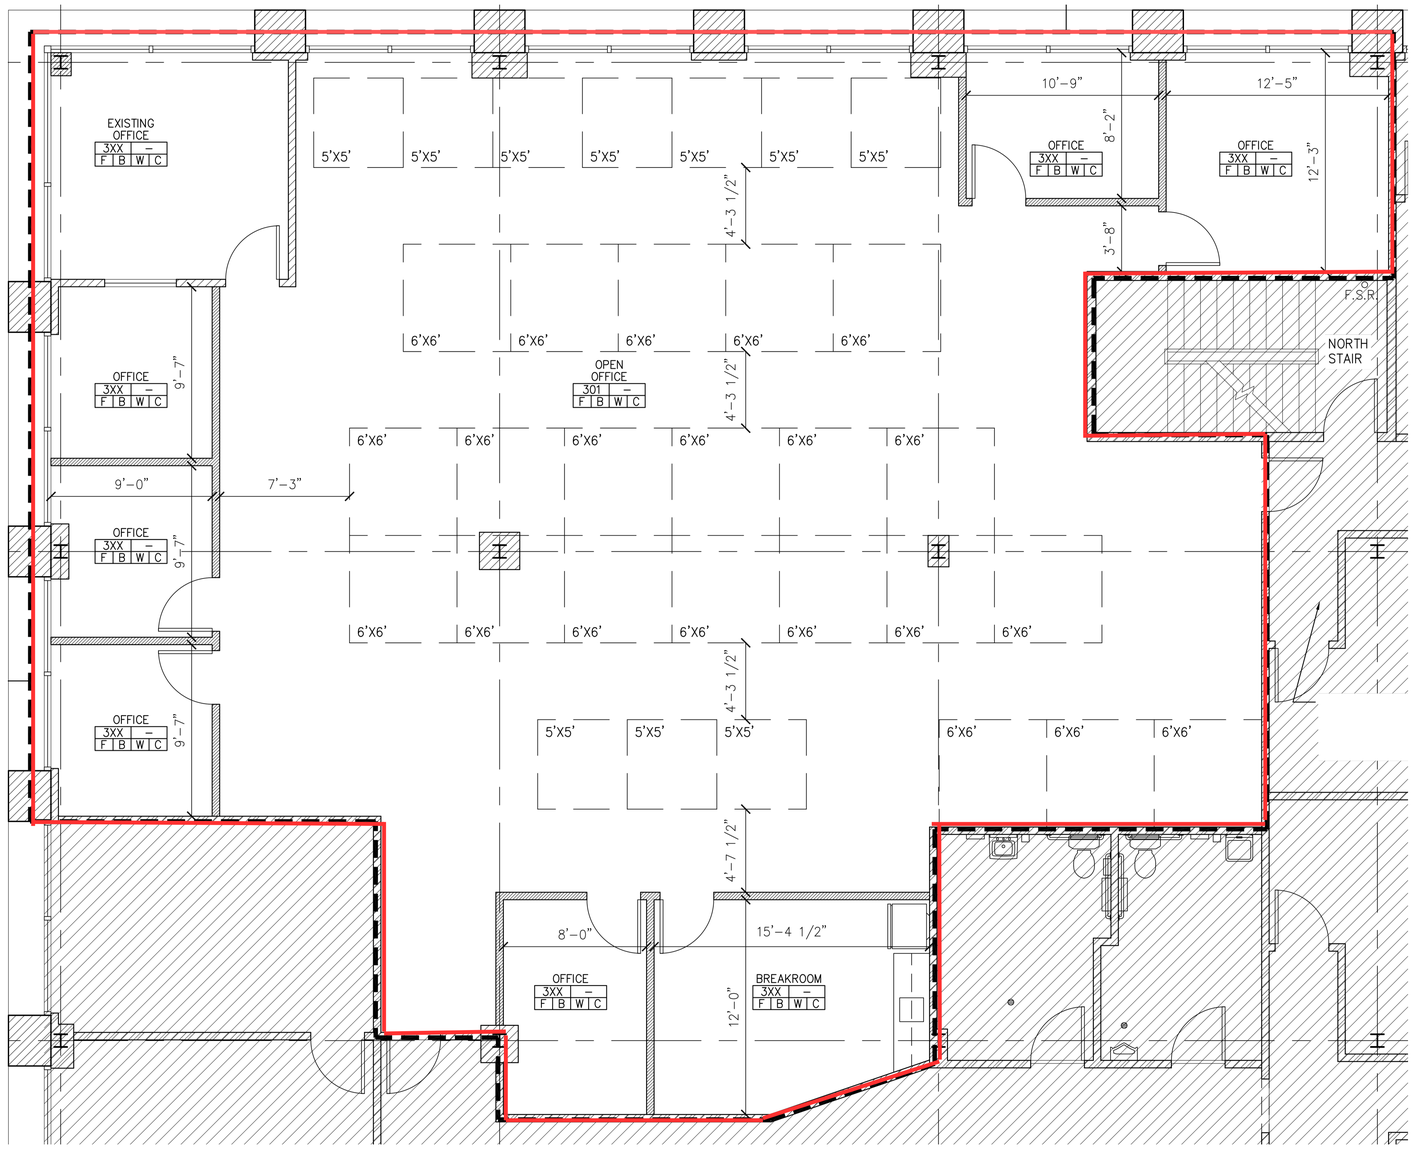
EXISTING OFFICE
3XX –
F B W C
OFFICE
3XX –
F B W C
OPEN OFFICE
301 –
F B W C
BREAKROOM
3XX –
F B W C
NORTH STAIR
F.S.R.
5'X5'
6'X6'
10'–9"
12'–5"
8'–2"
12'–3"
3'–8"
4'–3 1/2"
4'–7 1/2"
9'–7"
9'–0"
7'–3"
8'–0"
15'–4 1/2"
12'–0"