

VOIR CONDITIONS GÉNÉRALES DE CHANTIER
ET DEVIS EN PAGE D000 ET D001

LÉGENDE

- ZONE HORS CONTRAT
- 000

NUMÉRO DE PIÈCE
- 000

NUMÉRO DE POSTE

LÉGENDE DES PIÈCES

- 000

XXXXXXXX
- 000

XXXXXXXX

LÉGENDE DES ÉQUIPEMENTS

- 01

ÉCRAN TÉLÉ MURAL, PRÉVOIR ÉLECTRICITÉ ET CONDUITS NÉCESSAIRES.
- 02

FUTUR ÉCRAN TÉLÉ MURAL, PRÉVOIR ÉLECTRICITÉ ET CONDUITS NÉCESSAIRES.

NOTES SPÉCIFIQUES - AMÉNAGEMENT

A1. NOUVEAU MOBILIER À FOURNIR PAR LE CLIENT, SURFACE DE TRAVAIL 30"X72" MAXIMUM AVEC ÉLECTRICITÉ EN SURFACE OU DANS UN CANIVEAU. PRÉVOIR ALIMENTATION PAR COLONETTE.

Toutes les dimensions devront être prises et vérifiées par l'entrepreneur avant de commencer les travaux. Aucune dimension ne doit être mesurée sur les plans imprimés.

Toute erreur ou omission doit être signalée à Exa Design avant le début des travaux.

Les exigences du Code national du bâtiment et du Code de construction du Québec, dernières éditions, leurs révisions et documents connexes s'appliquent à ce projet.

Aux termes de la loi sur le droit d'auteur (LRC 1985, ch. C-42), les présents documents demeurent la propriété intellectuelle exclusive d'Exa Design. Toute reproduction ou utilisation du matériel transmis à des fins de présentation est interdite à moins d'obtenir le consentement écrit d'Exa Design.

NO
PAGE Référence à un détail

ÉMISSION


POUR CONSTRUCTION

No.	Description	Date
01	POUR COORDINATION	2021-07-12
02	POUR CONSTRUCTION	2021-07-14
03		
04		
05		

» CONSULTANTS

SCEAU

CONCEPTEUR

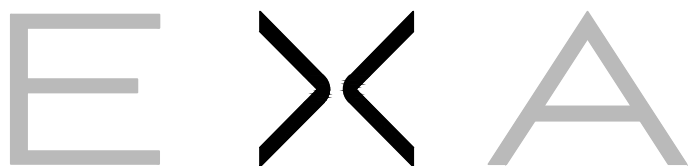


EXA DESIGN
377, CURÉ-POIRIER OUEST,
LONGUEUIL, QC J4J 2H1
T. +1 450 646 4464
F. +1 450 646 4960
EXADESIGN.CA

» CLIENT
IWP pour CJE-MY

» PROJET ET SITE
AMÉNAGEMENT DES LOCAUX
95D Boul.de Mortagne
Boucherville (Québec) J4B-6G4

» TITRE DU DESSIN
PROPOSITION 1
AMÉNAGEMENT

Dossier no. 21-121	Dessiné par I.G.	Vérifié par V.B.
Superficie P.C.	Échelle 1/8"=1'-0"	Feuille D-XXX

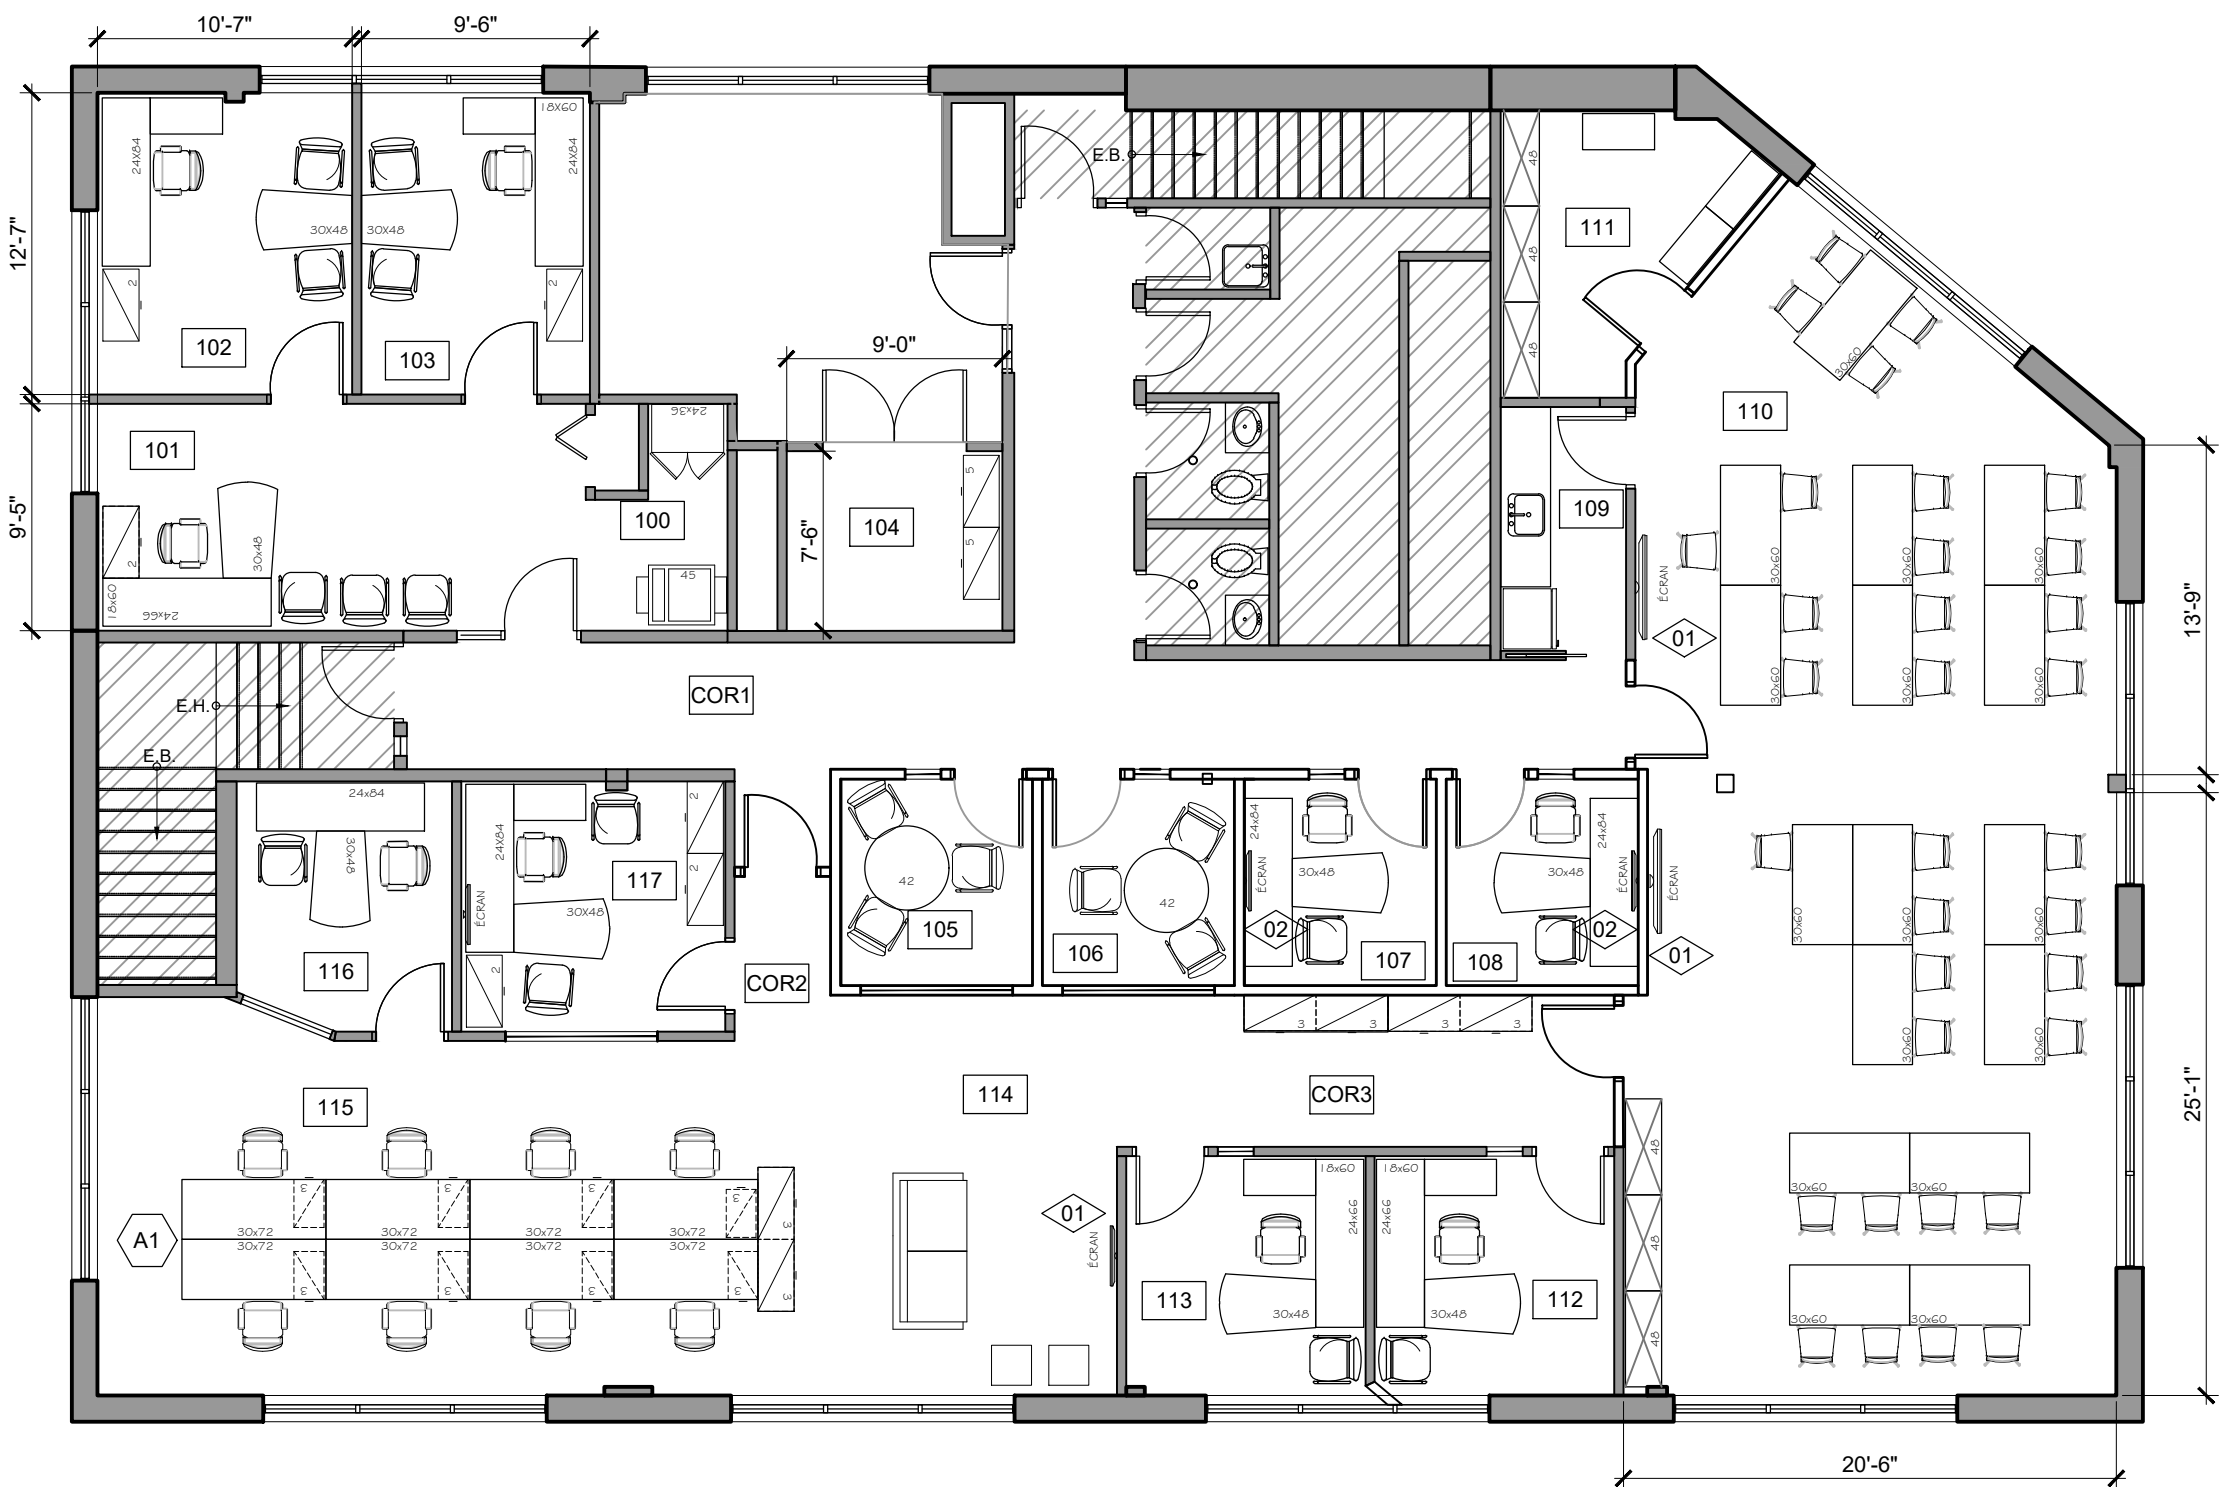

DE MORTAGNE