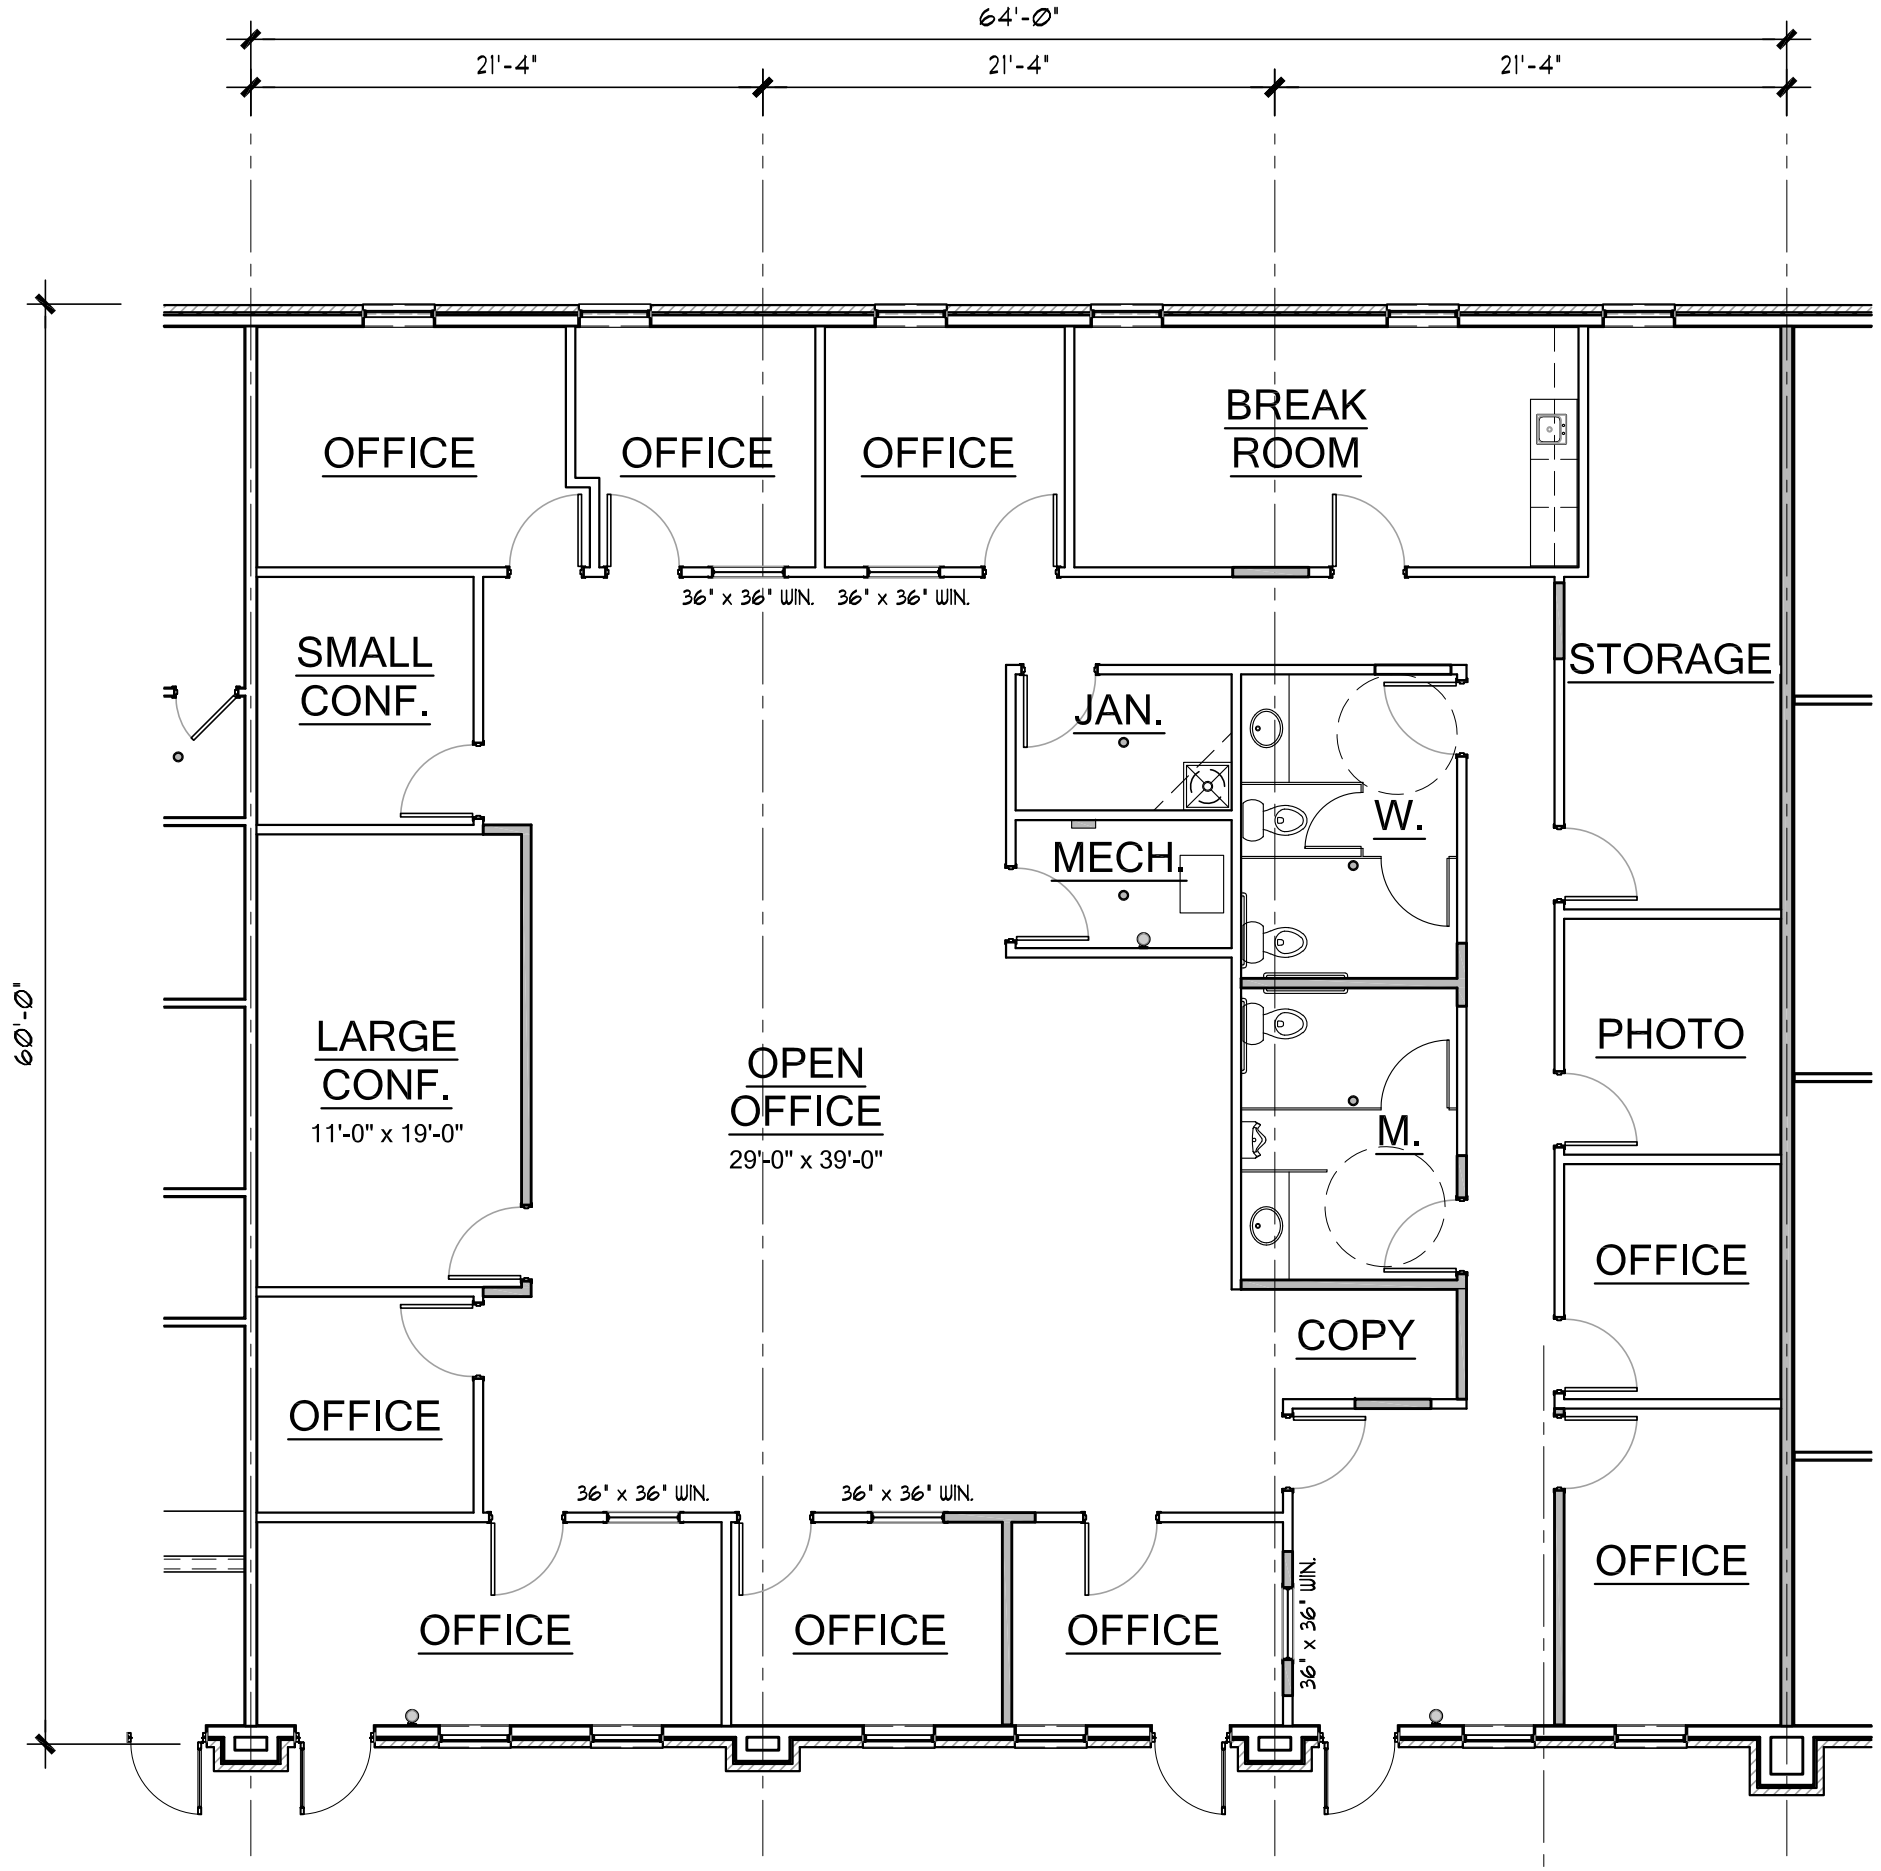


# FLOOR PLAN

3,840 S.F.

SCALE: 1/8" = 1'-0"