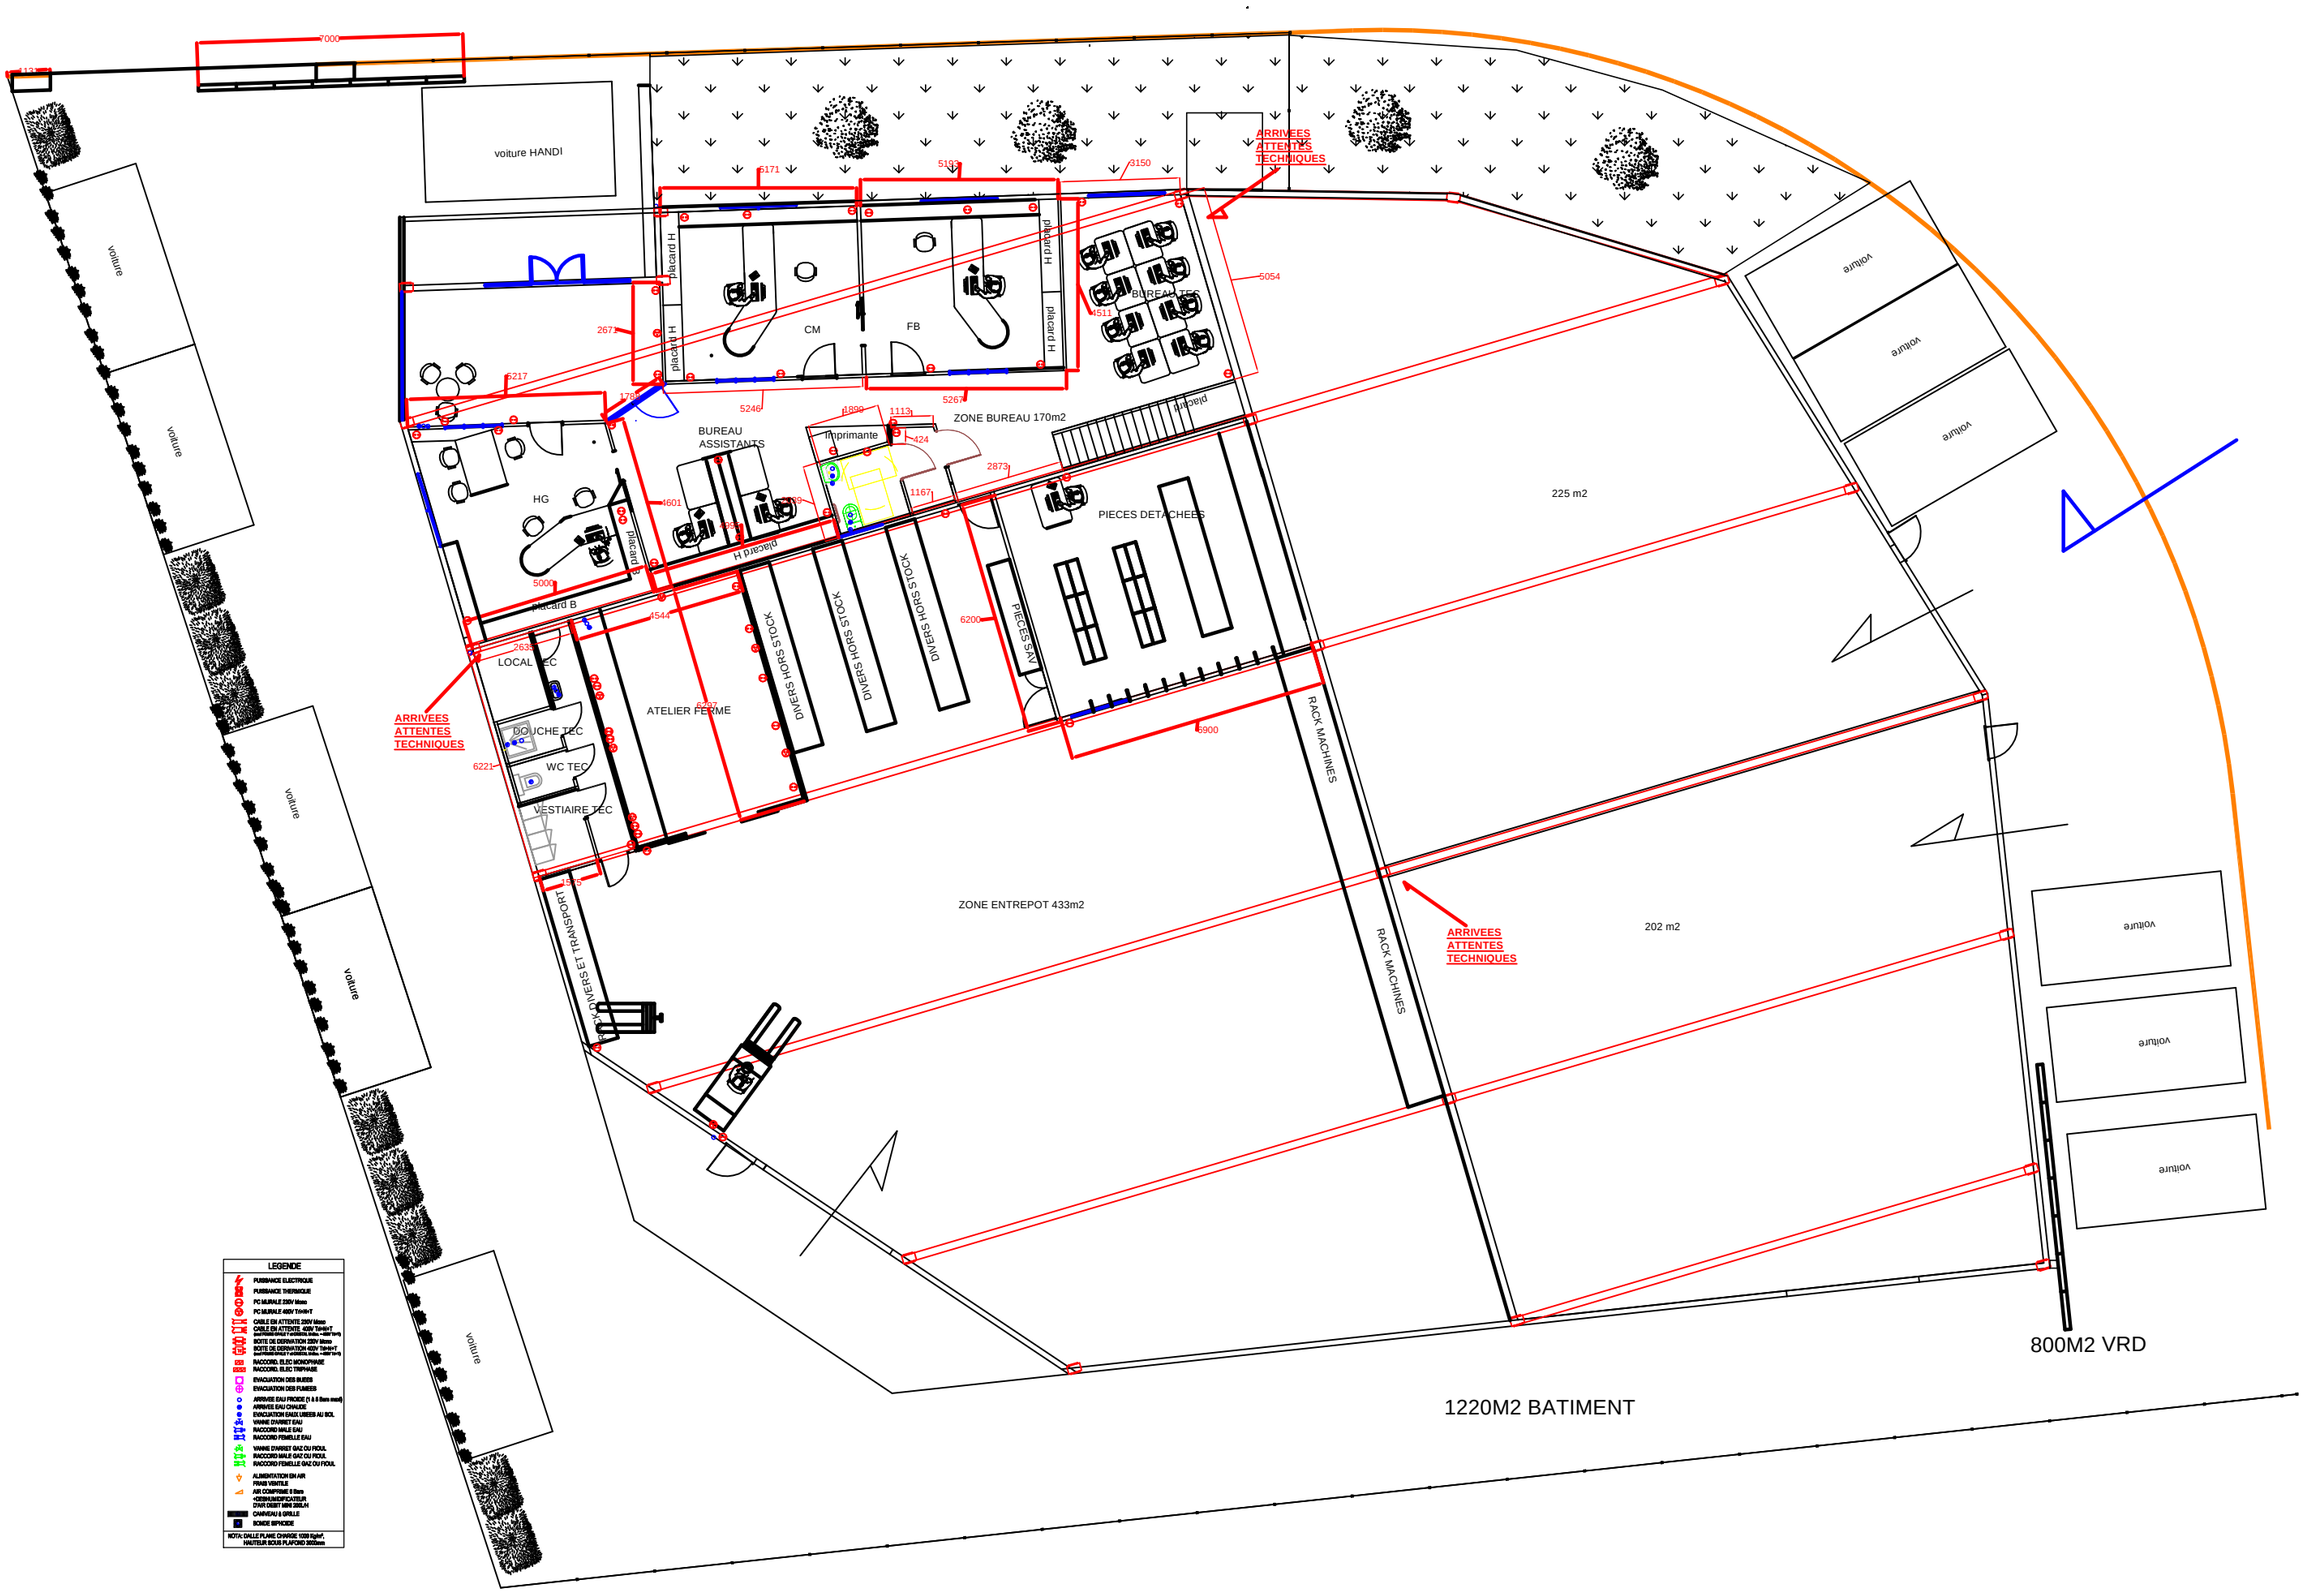
voiture HANDI
voiture
voiture
voiture
voiture
voiture
voiture
voiture
voiture
voiture
voiture
voiture
ARRIVEES
ATTENTES
TECHNIQUES
placard H
placard H
placard H
placard H
CM
FB
BUREAU TEC
BUREAU
ASSISTANTS
Imprimante
ZONE BUREAU 170m2
placard
HG
placard H
placard B
LOCAL TEC
DOUCHE TEC
WC TEC
VESTIAIRE TEC
ATELIER FERME
DIVERS HORS STOCK
DIVERS HORS STOCK
DIVERS HORS STOCK
PIECES SAV
PIECES DETACHEES
225 m2
RACK MACHINES
RACK MACHINES
ARRIVEES
ATTENTES
TECHNIQUES
ZONE ENTREPOT 433m2
RACK UNIVERSEL TRANSPORT
202 m2
800M2 VRD
1220M2 BATIMENT
LEGENDE
PUISSANCE ELECTRIQUE
PUISSANCE THERMIQUE
PC MURALE 230V 16ampe
PC MURALE 400V 32mA+T
CABLE EN ATTENTE 230V 16mm
CABLE EN ATTENTE 400V 5x4mm²
BOITE DE DERIVATION 230V 16mm
BOITE DE DERIVATION 400V 5x4mm²
RACCORD. ELEC MONOPHASE
RACCORD. ELEC TRIPHASE
EVACUATION DES BUSES
EVACUATION DES FUMEES
ARRIVEE EAU FROIDE (1 à 6 Bars max)
ARRIVEE EAU CHAUDE
EVACUATION EAUX USEES AU SOL
VANNE D'ARRET EAU
RACCORD MALE EAU
RACCORD FEMELLE EAU
VANNE D'ARRET GAZ OU FIOUL
RACCORD MALE GAZ OU FIOUL
RACCORD FEMELLE GAZ OU FIOUL
ALIMENTATION EN AIR
FRAIS VENTILE
AIR COMPRIMIE 6 Bars
+DESHUMIDIFICATEUR
D'AIR DEBIT MIN 200L/H
CANIVEAU à GRILLE
SONDE SIPHOIDE
NOTA CHALLE PLANE CHARGE 1230 Kg/m²
HAUTEUR SOUS PLAFOND 3600mm