


REZ-DE-CHAUSSEE
Bâtiment sis 207, Rue de Vaugirard

59 = 115 + 145

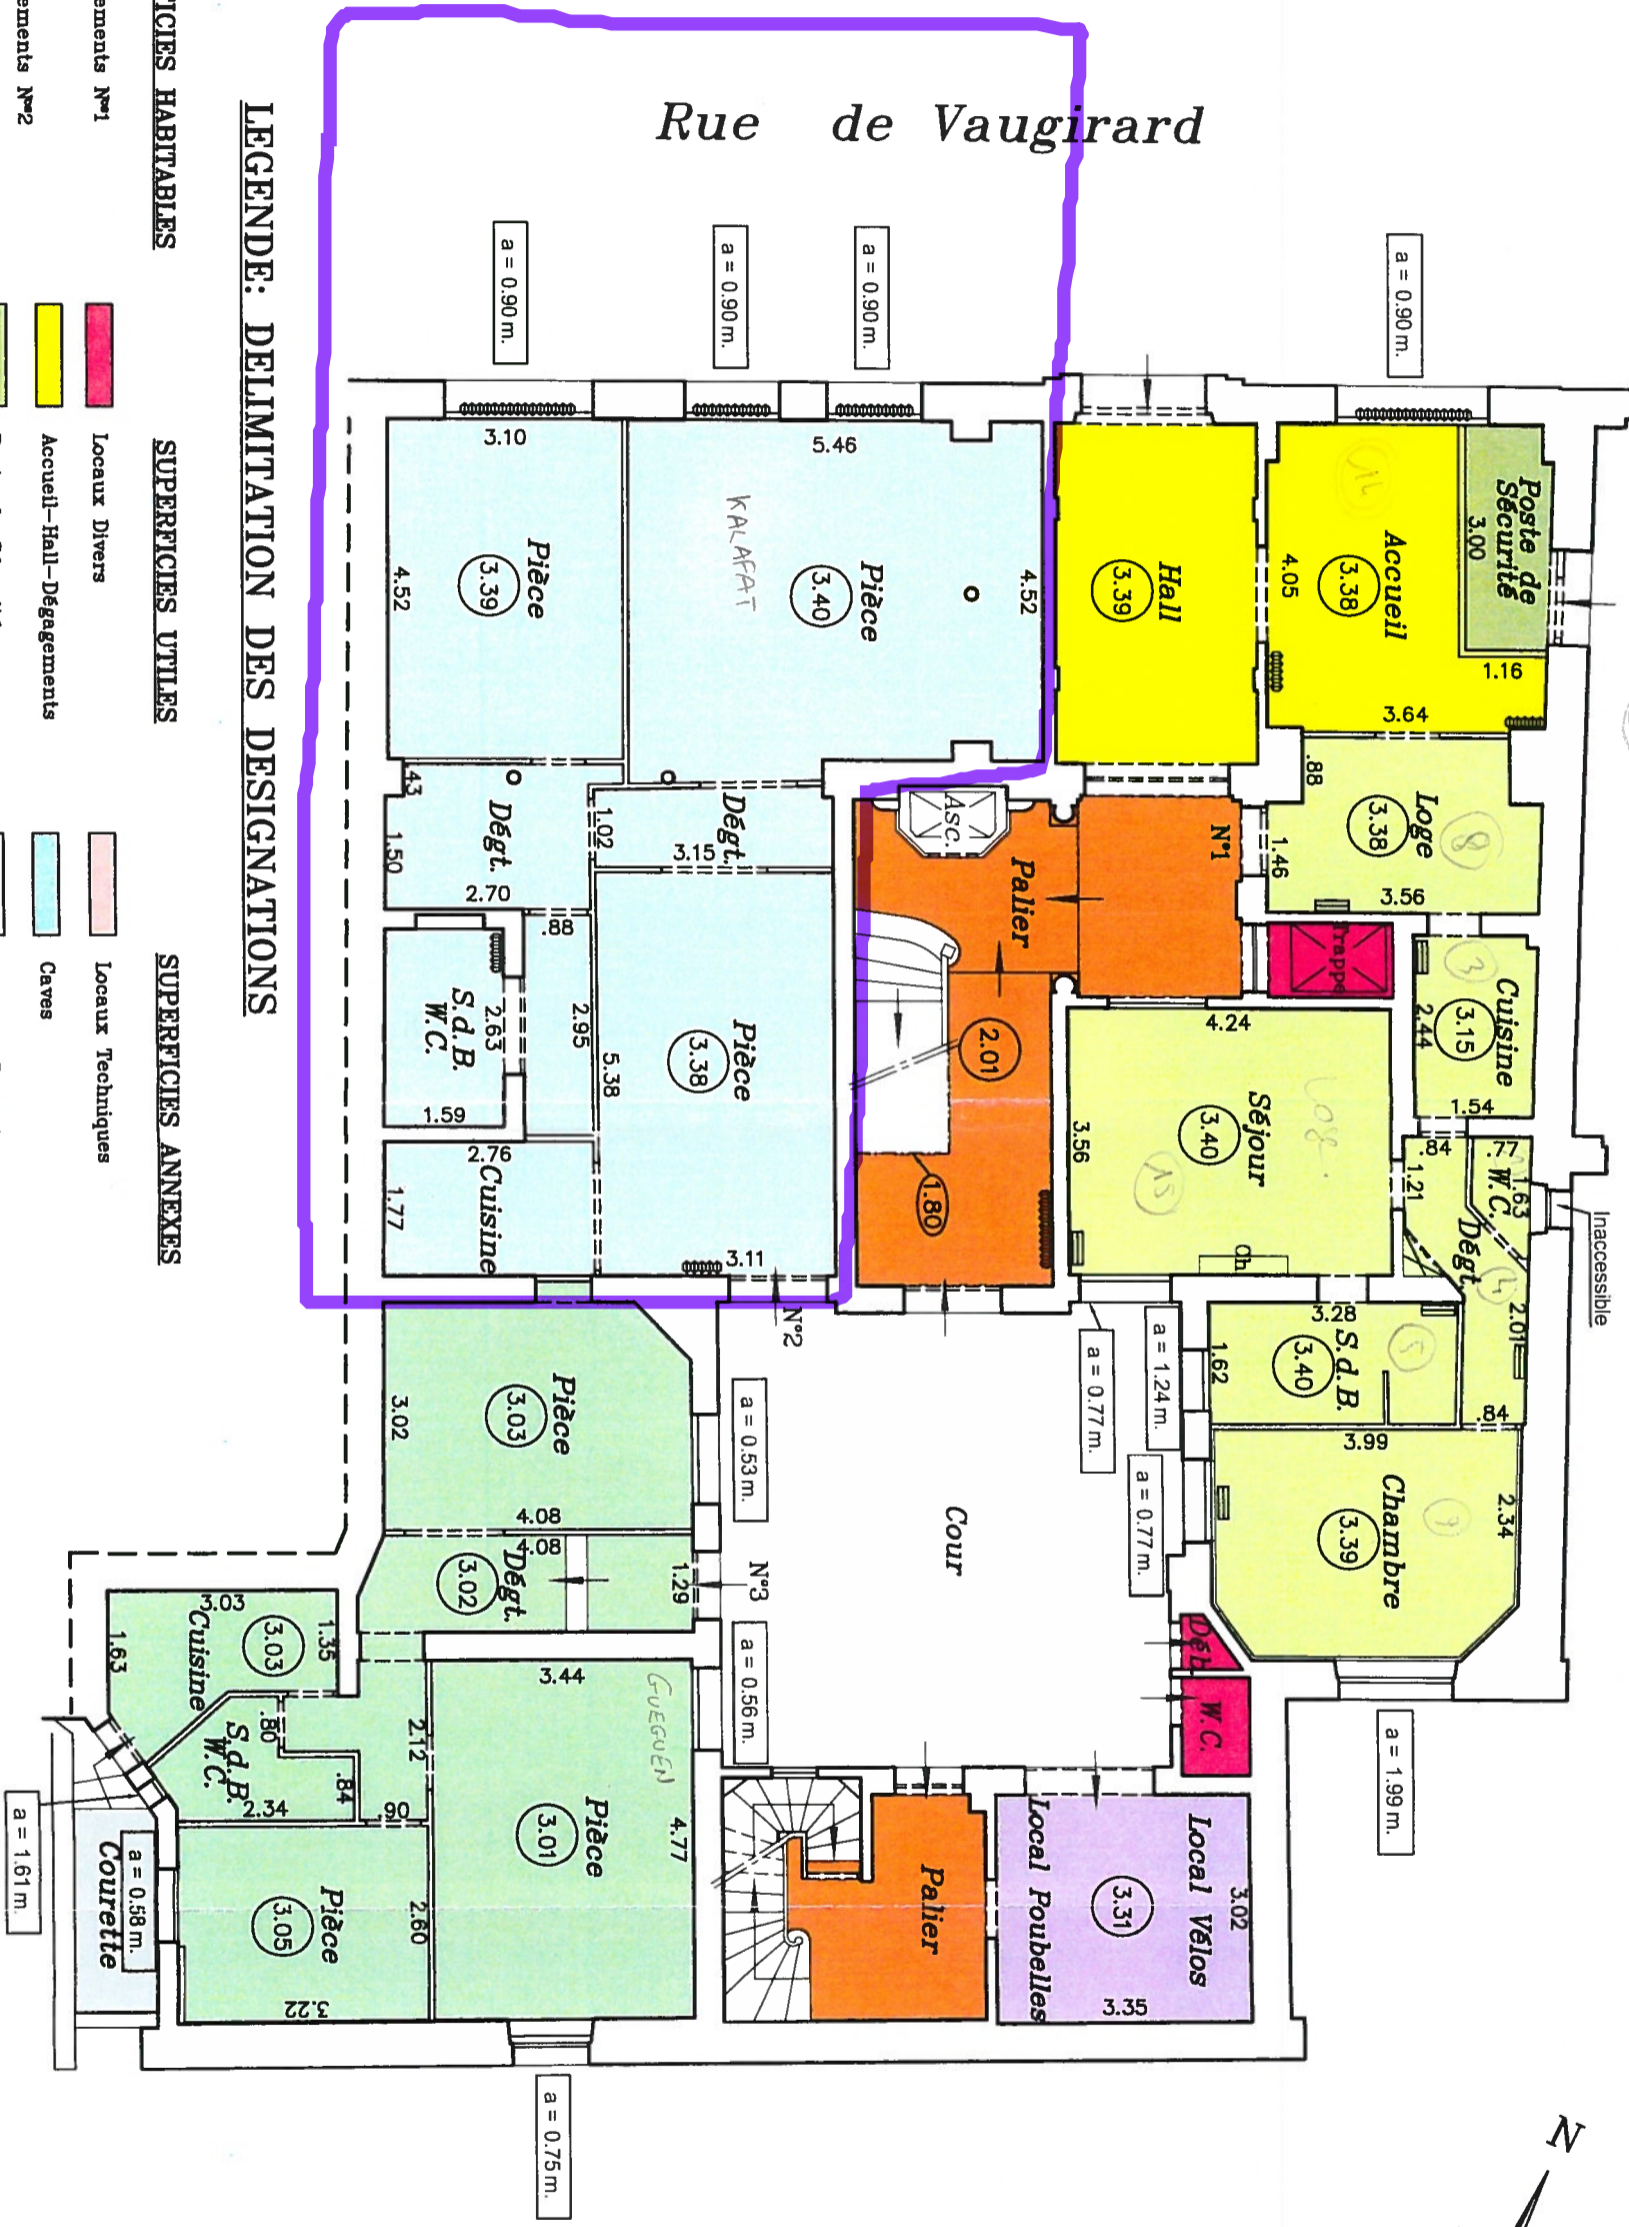

Dossier	Commande	Réf. Informatique	Dressé le	Echelle
28119	83431	IN_RCA9-GU	28/08/2010	1/100
Adresse : 33, rue du Docteur Finlay - 75015 PARIS				
Téléphone : 01.40.59.80.80 - Télécopie : 01.40.59.09.59				
e-mail : contact@legrand.com				

