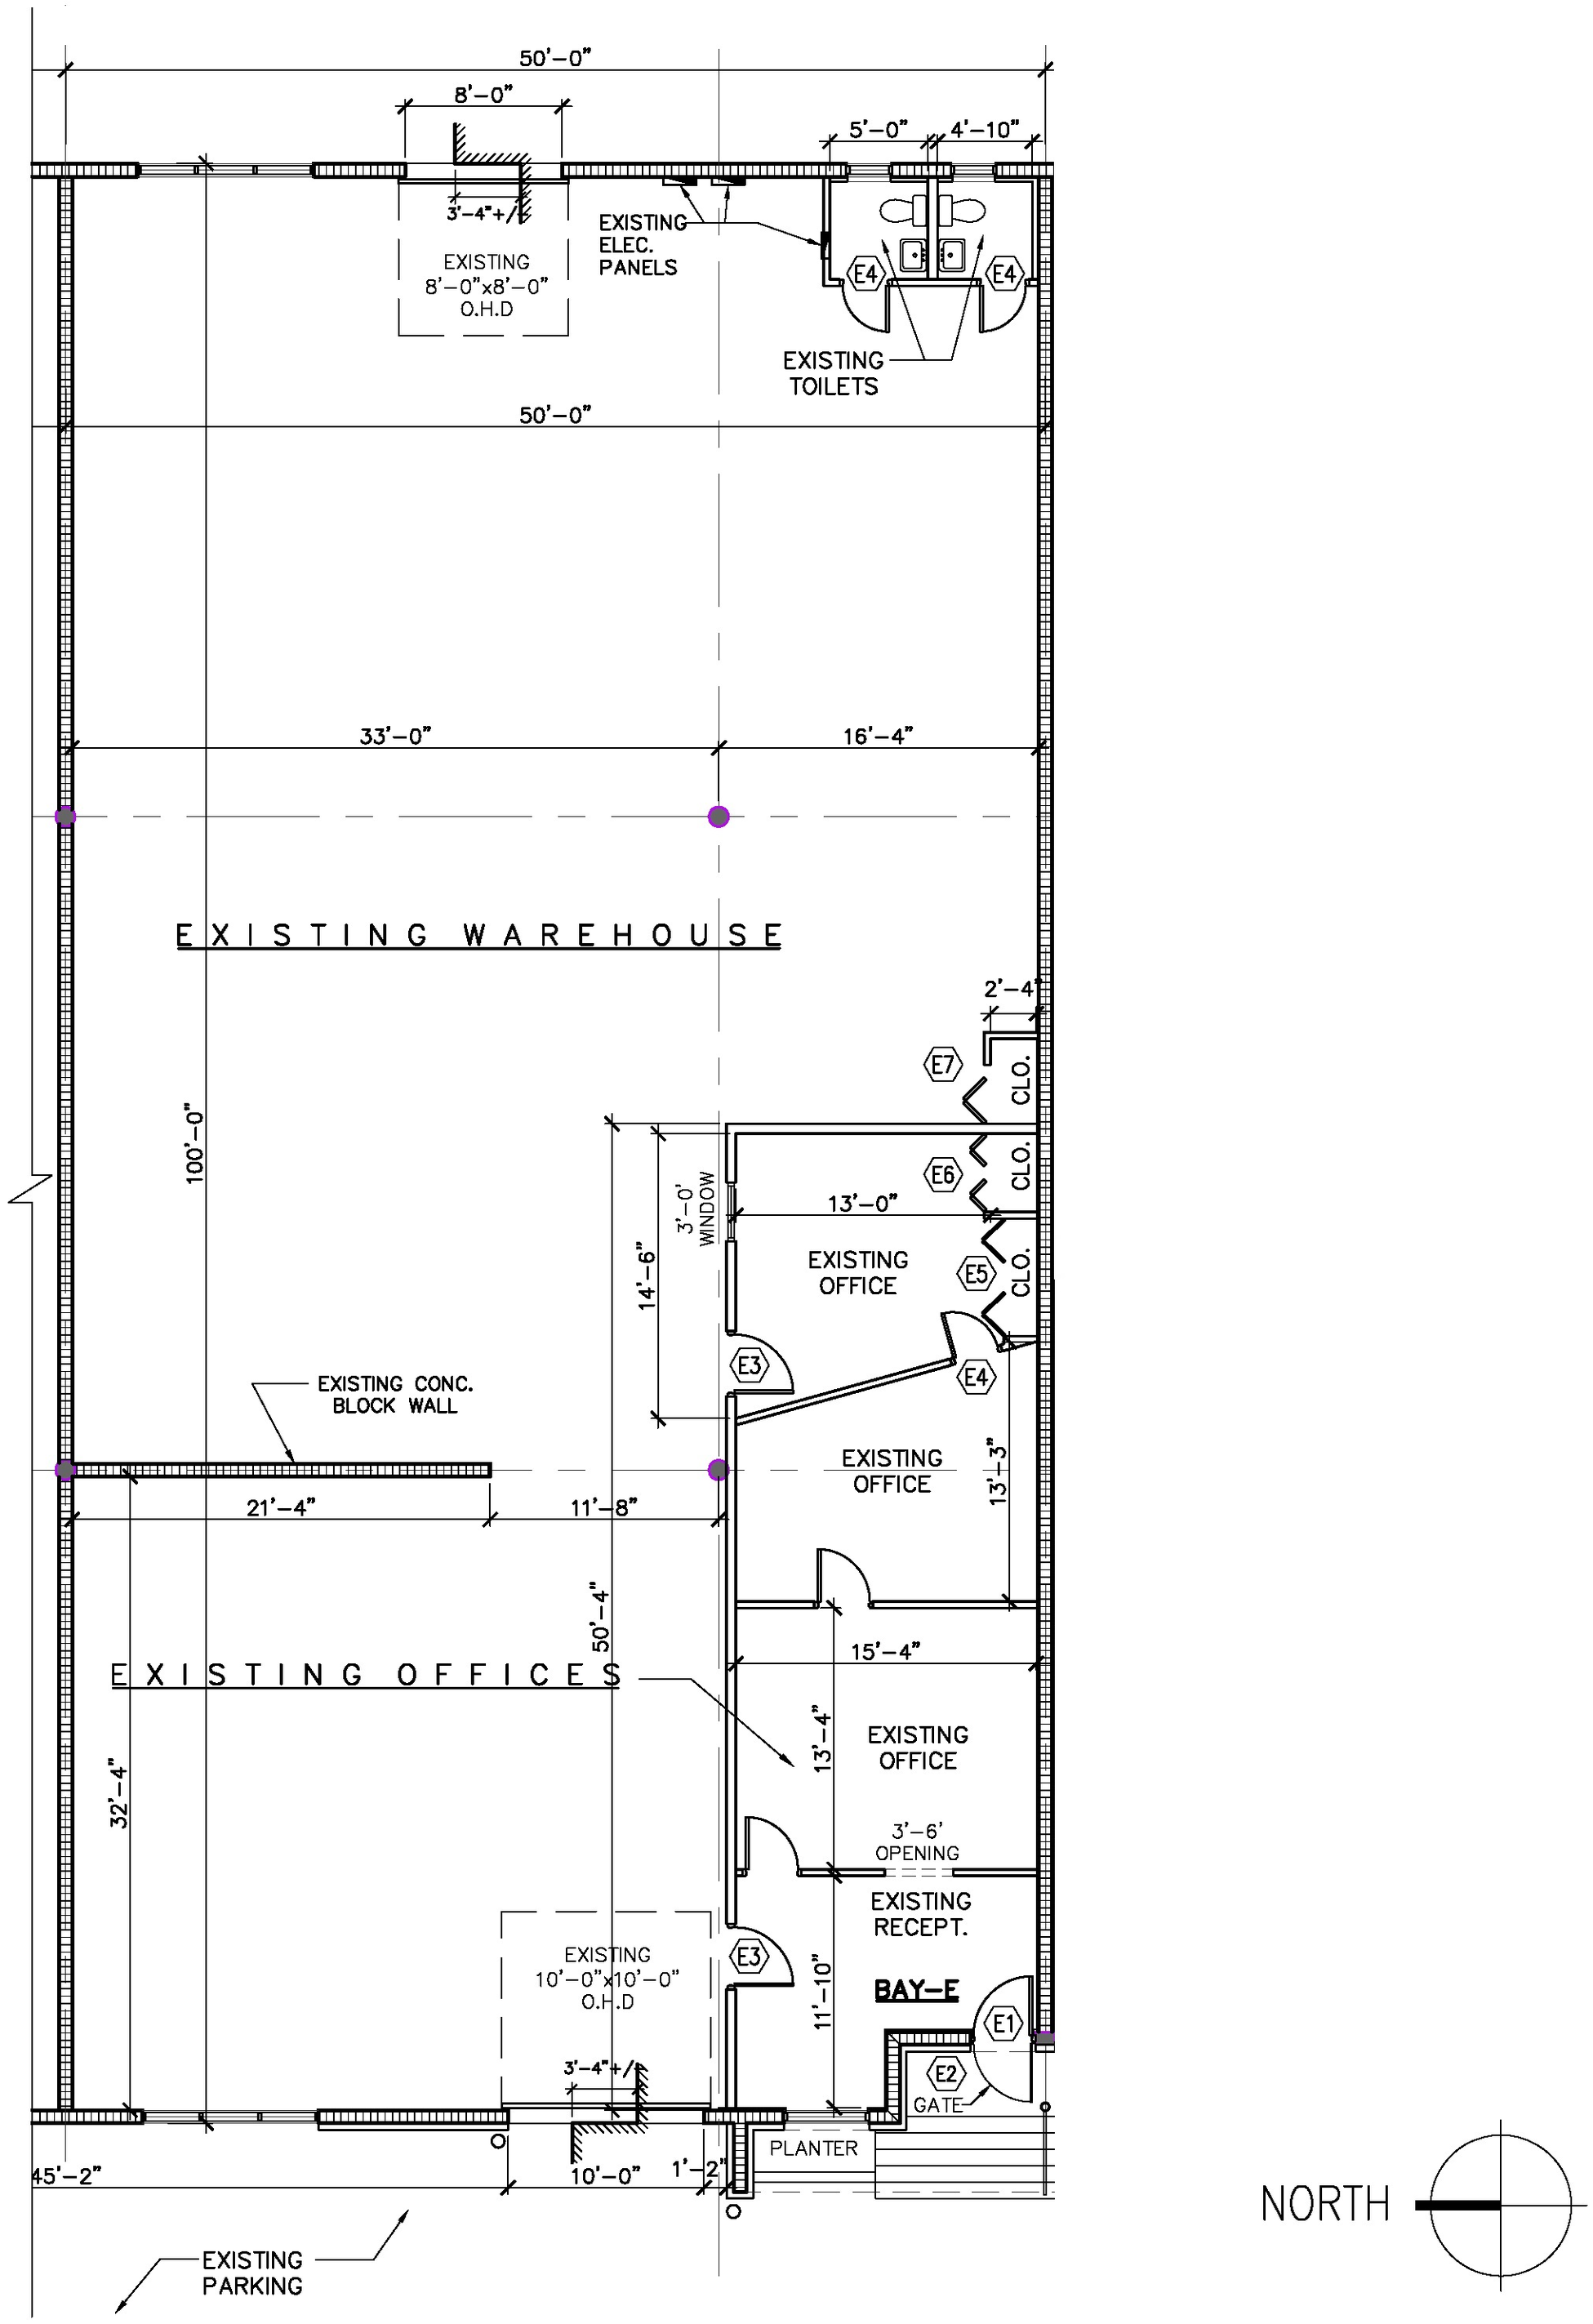
50'-0"
8'-0"
5'-0"
4'-10"
3'-4"+/-
EXISTING
8'-0"x8'-0"
O.H.D
EXISTING
ELEC.
PANELS
E4
E4
EXISTING
TOILETS
50'-0"
33'-0"
16'-4"
EXISTING WAREHOUSE
2'-4"
E7
CLO.
E6
CLO.
E5
CLO.
100'-0"
3'-0"
WINDOW
13'-0"
14'-6"
EXISTING
OFFICE
E3
E4
EXISTING CONC.
BLOCK WALL
EXISTING
OFFICE
13'-3"
21'-4"
11'-8"
50'-4"
15'-4"
EXISTING OFFICES
13'-4"
EXISTING
OFFICE
32'-4"
3'-6"
OPENING
EXISTING
RECEPT.
EXISTING
10'-0"x10'-0"
O.H.D
E3
11'-10"
BAY-E
E1
E2
GATE
3'-4"+/-
PLANTER
45'-2"
10'-0"
1'-2"
EXISTING
PARKING
NORTH