


NE PAS UTILISER POUR  
CONSTRUCTION

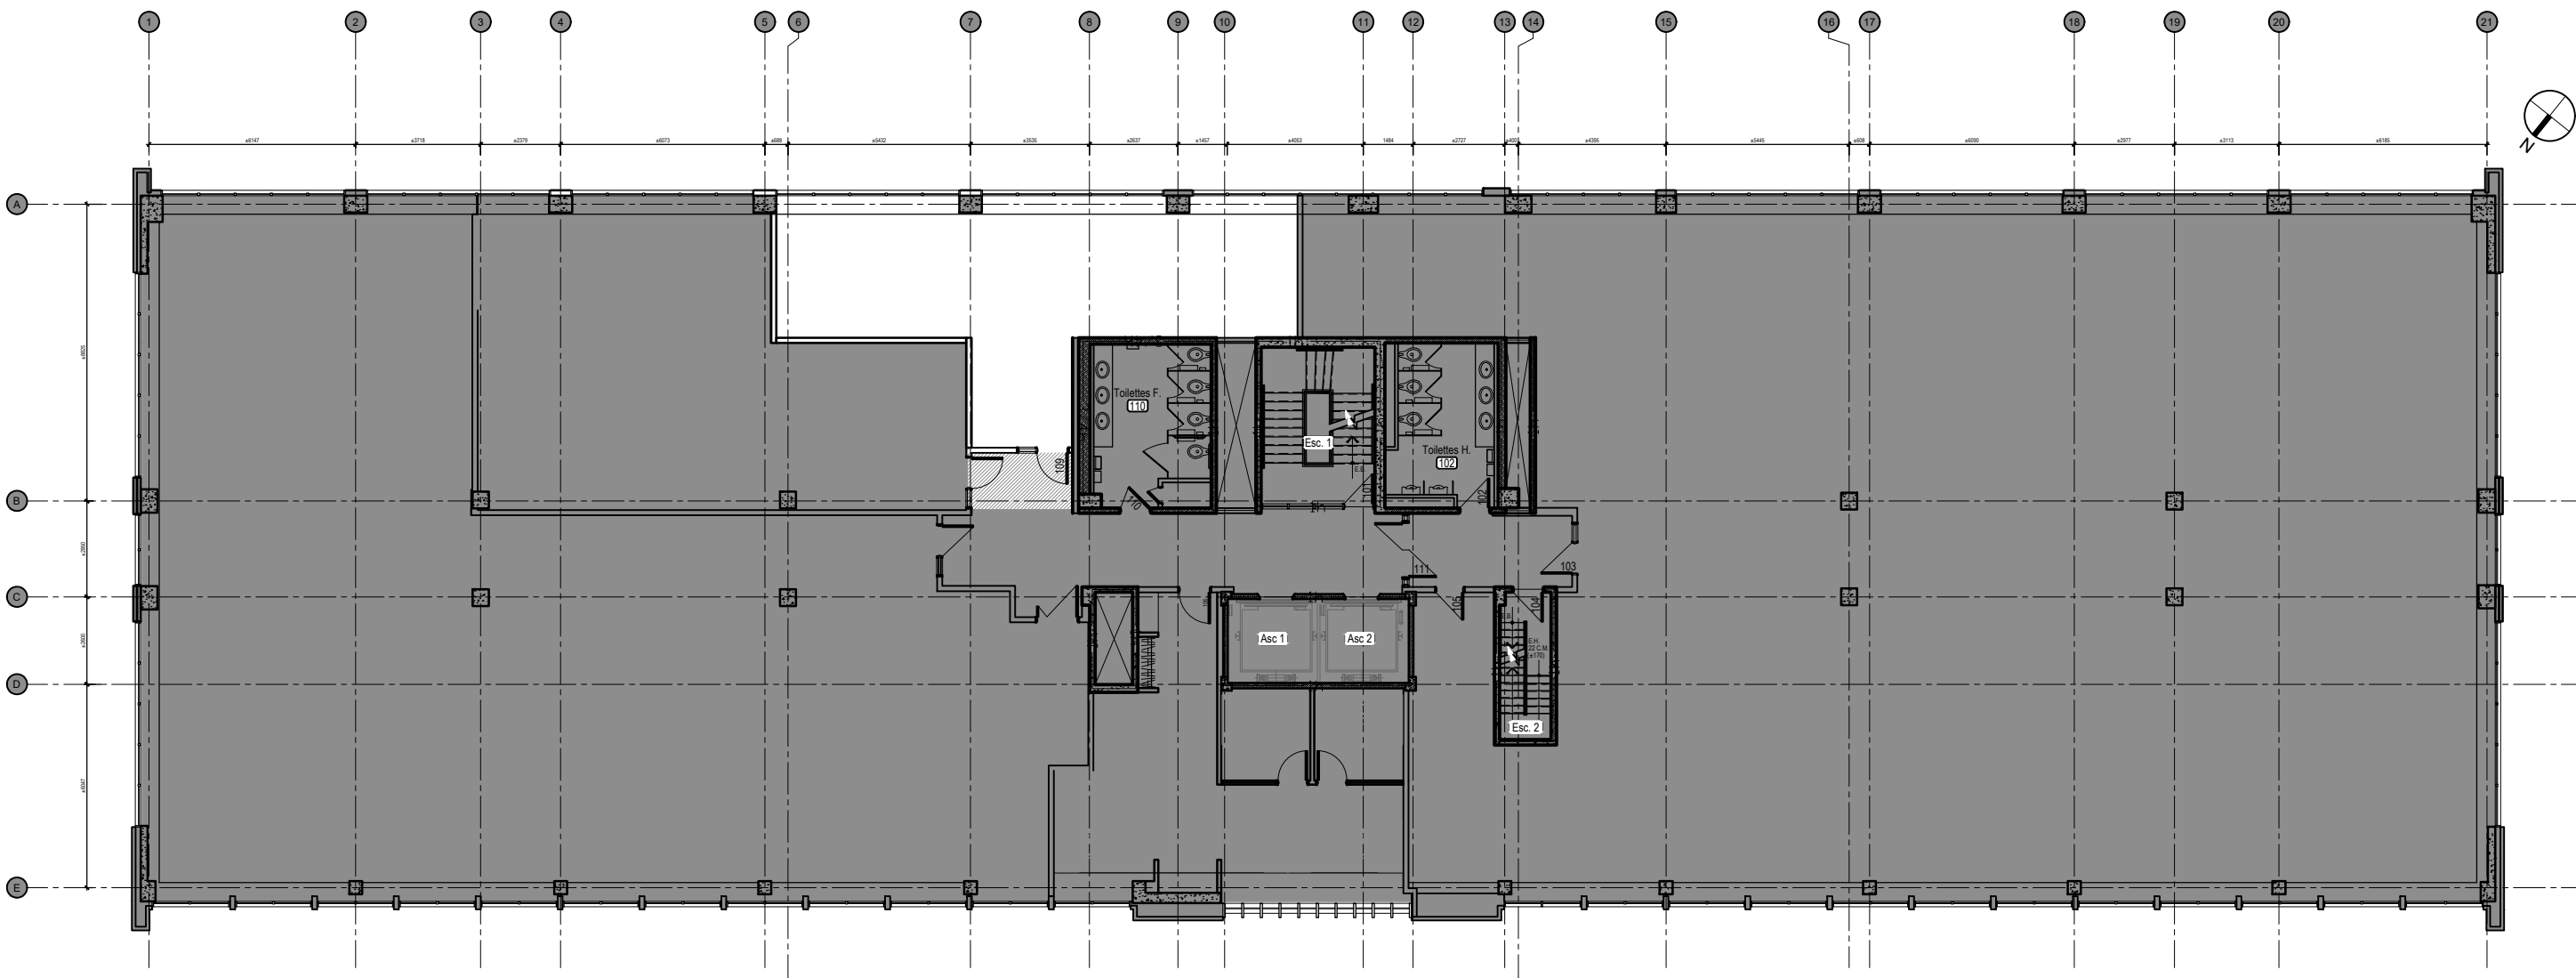

18 mars 2025 09:37:01 N:\Dossiers\Projets 2014\2014 15-2475 Laurier-Base building\00-Dessins\09-Présentation\201415EX-P01-Demande Alyssa-20250318-Suite vacante.dwg	Architectes 	2475 boulevard Laurier Niv.1 - Suites locatives Plan de location	Date: 2025-03-18 Conception: ILL Dessiné par: ILL Vérifié par: DB Projet bmd: 2014 15 Projet client: N/A	Annexe Feuille no. <b>A01</b>
		<small>L'entrepreneur est tenu de vérifier toutes les cotes et de signaler à l'architecte toute erreur ou omission. Aucune dimension ne doit être mesurée à l'échelle sur le dessin.          L'ensemble du contenu des plans est protégé par la loi sur le droit d'auteur. Toute utilisation du contenu, en totalité ou en partie, sans l'accord préalable de bmd architectes inc. est interdite.</small>		Format 11 x 17 (279 x 432)