


NE PAS UTILISER POUR CONSTRUCTION

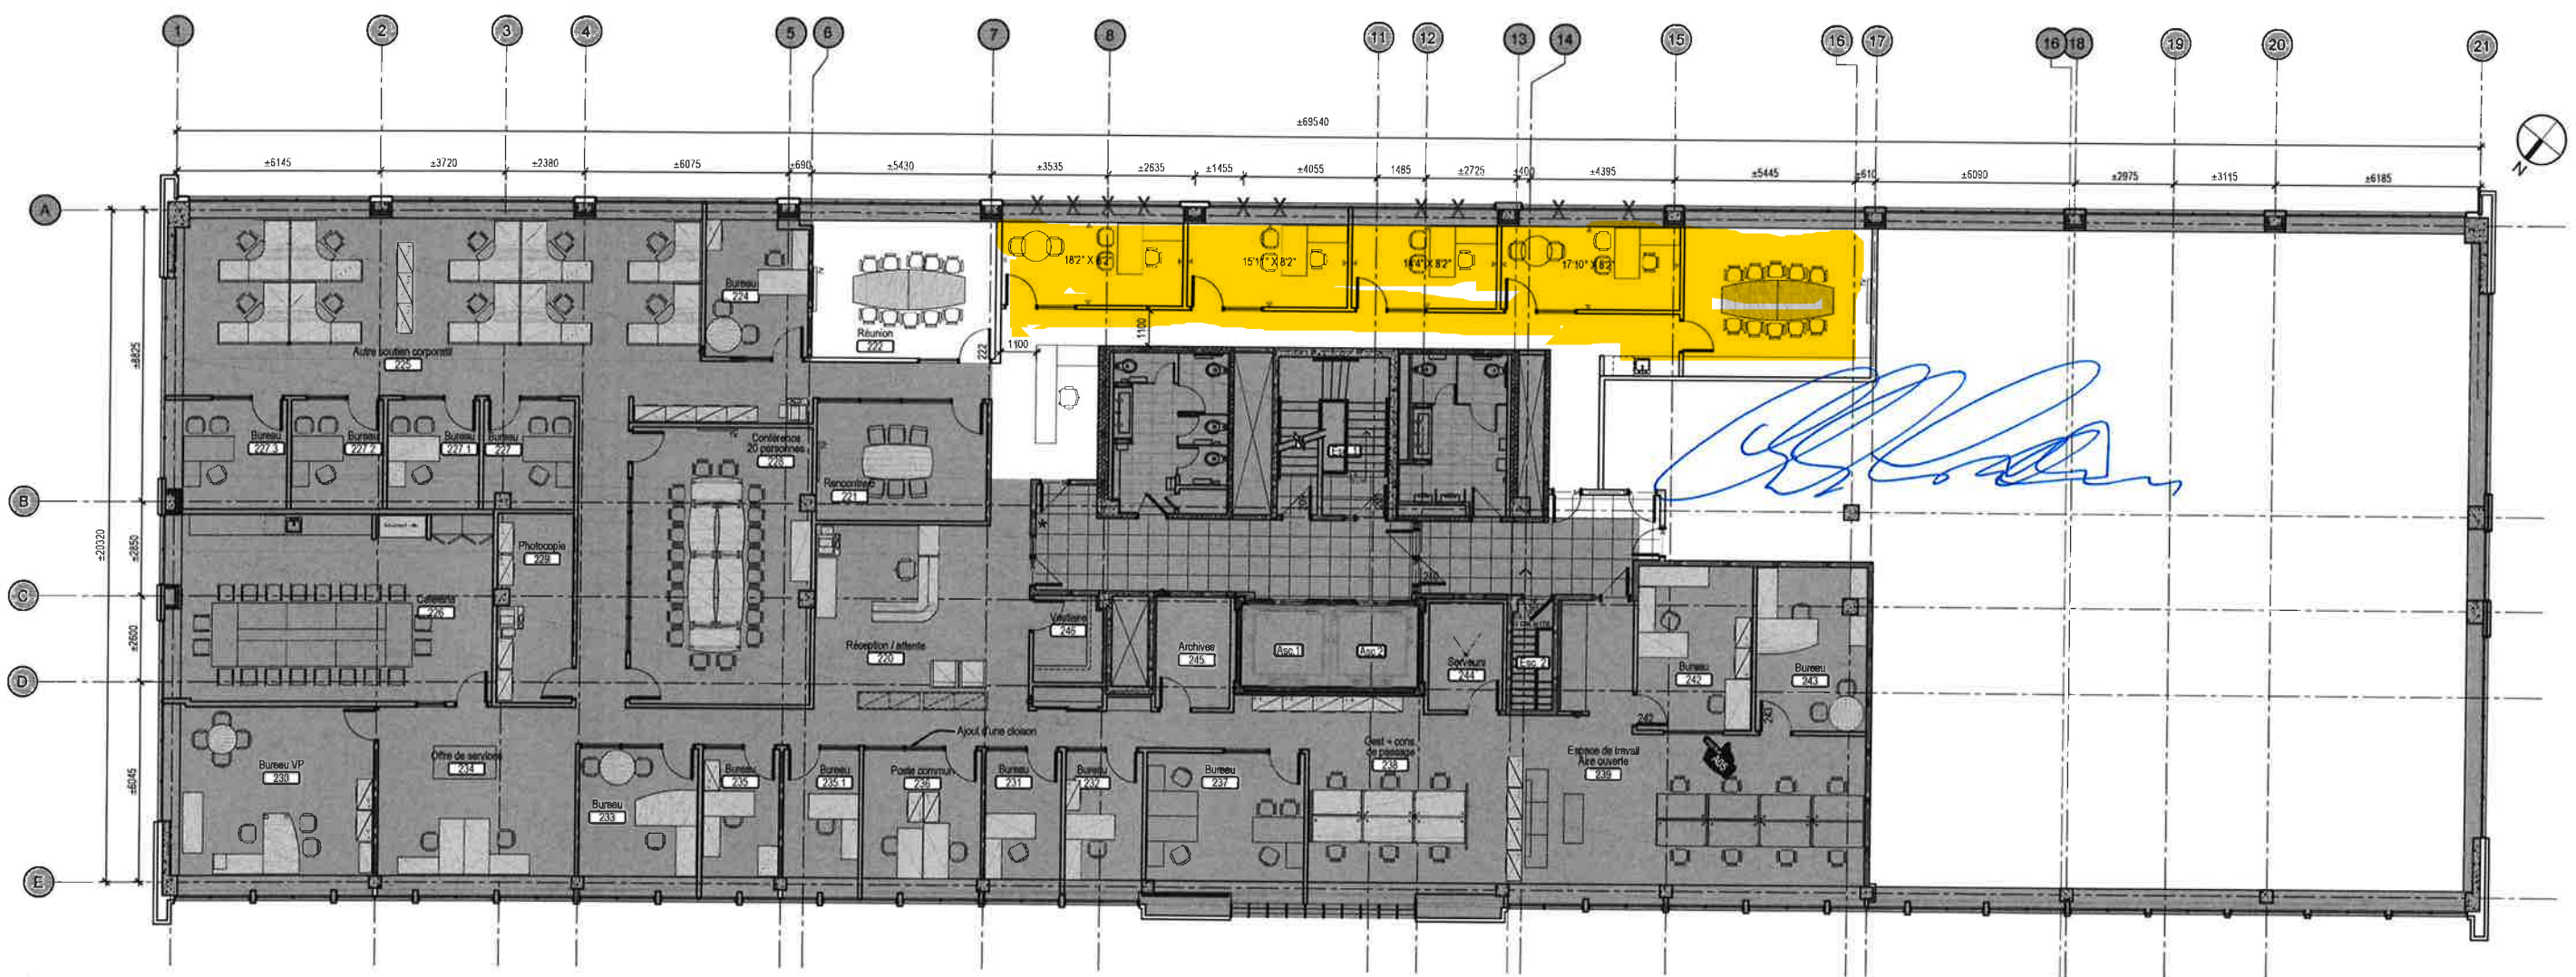

Plan d'aménagement R3D
P02

Échelle : 1 : 200

201953-ESQ-agrandissement R3D-20200122 DB.dwg



Architectes

850, de Saint-Vallier Est, Québec (QC) G1K 3R4
Tél. 416.694.6733 - Téléc. 416.694.6711
atelier@bmdarchitectes.ca

2475 Boulevard Laurier
Aménagement P02
Agrandissement R3D - option janvier 2020
échelle 1:200

L'entrepreneur est tenu de vérifier toutes les cotes et de signaler à l'architecte toute erreur ou omission. Aucune dimension ne doit être mesurée à l'échelle sur le dessin.
L'ensemble du contenu des plans est protégé par la loi sur le droit d'auteur. Toute utilisation du contenu, en totalité ou en partie, sans l'accord préalable de bmd architectes inc. est interdite.

Date:	2020-01-22
Conception:	J.M.
Dessiné par:	A.C.
Vérifié par:	D.B.
Projet bmd:	2019 53
Projet client:	N/A

Annexe
Feuille no.

A1