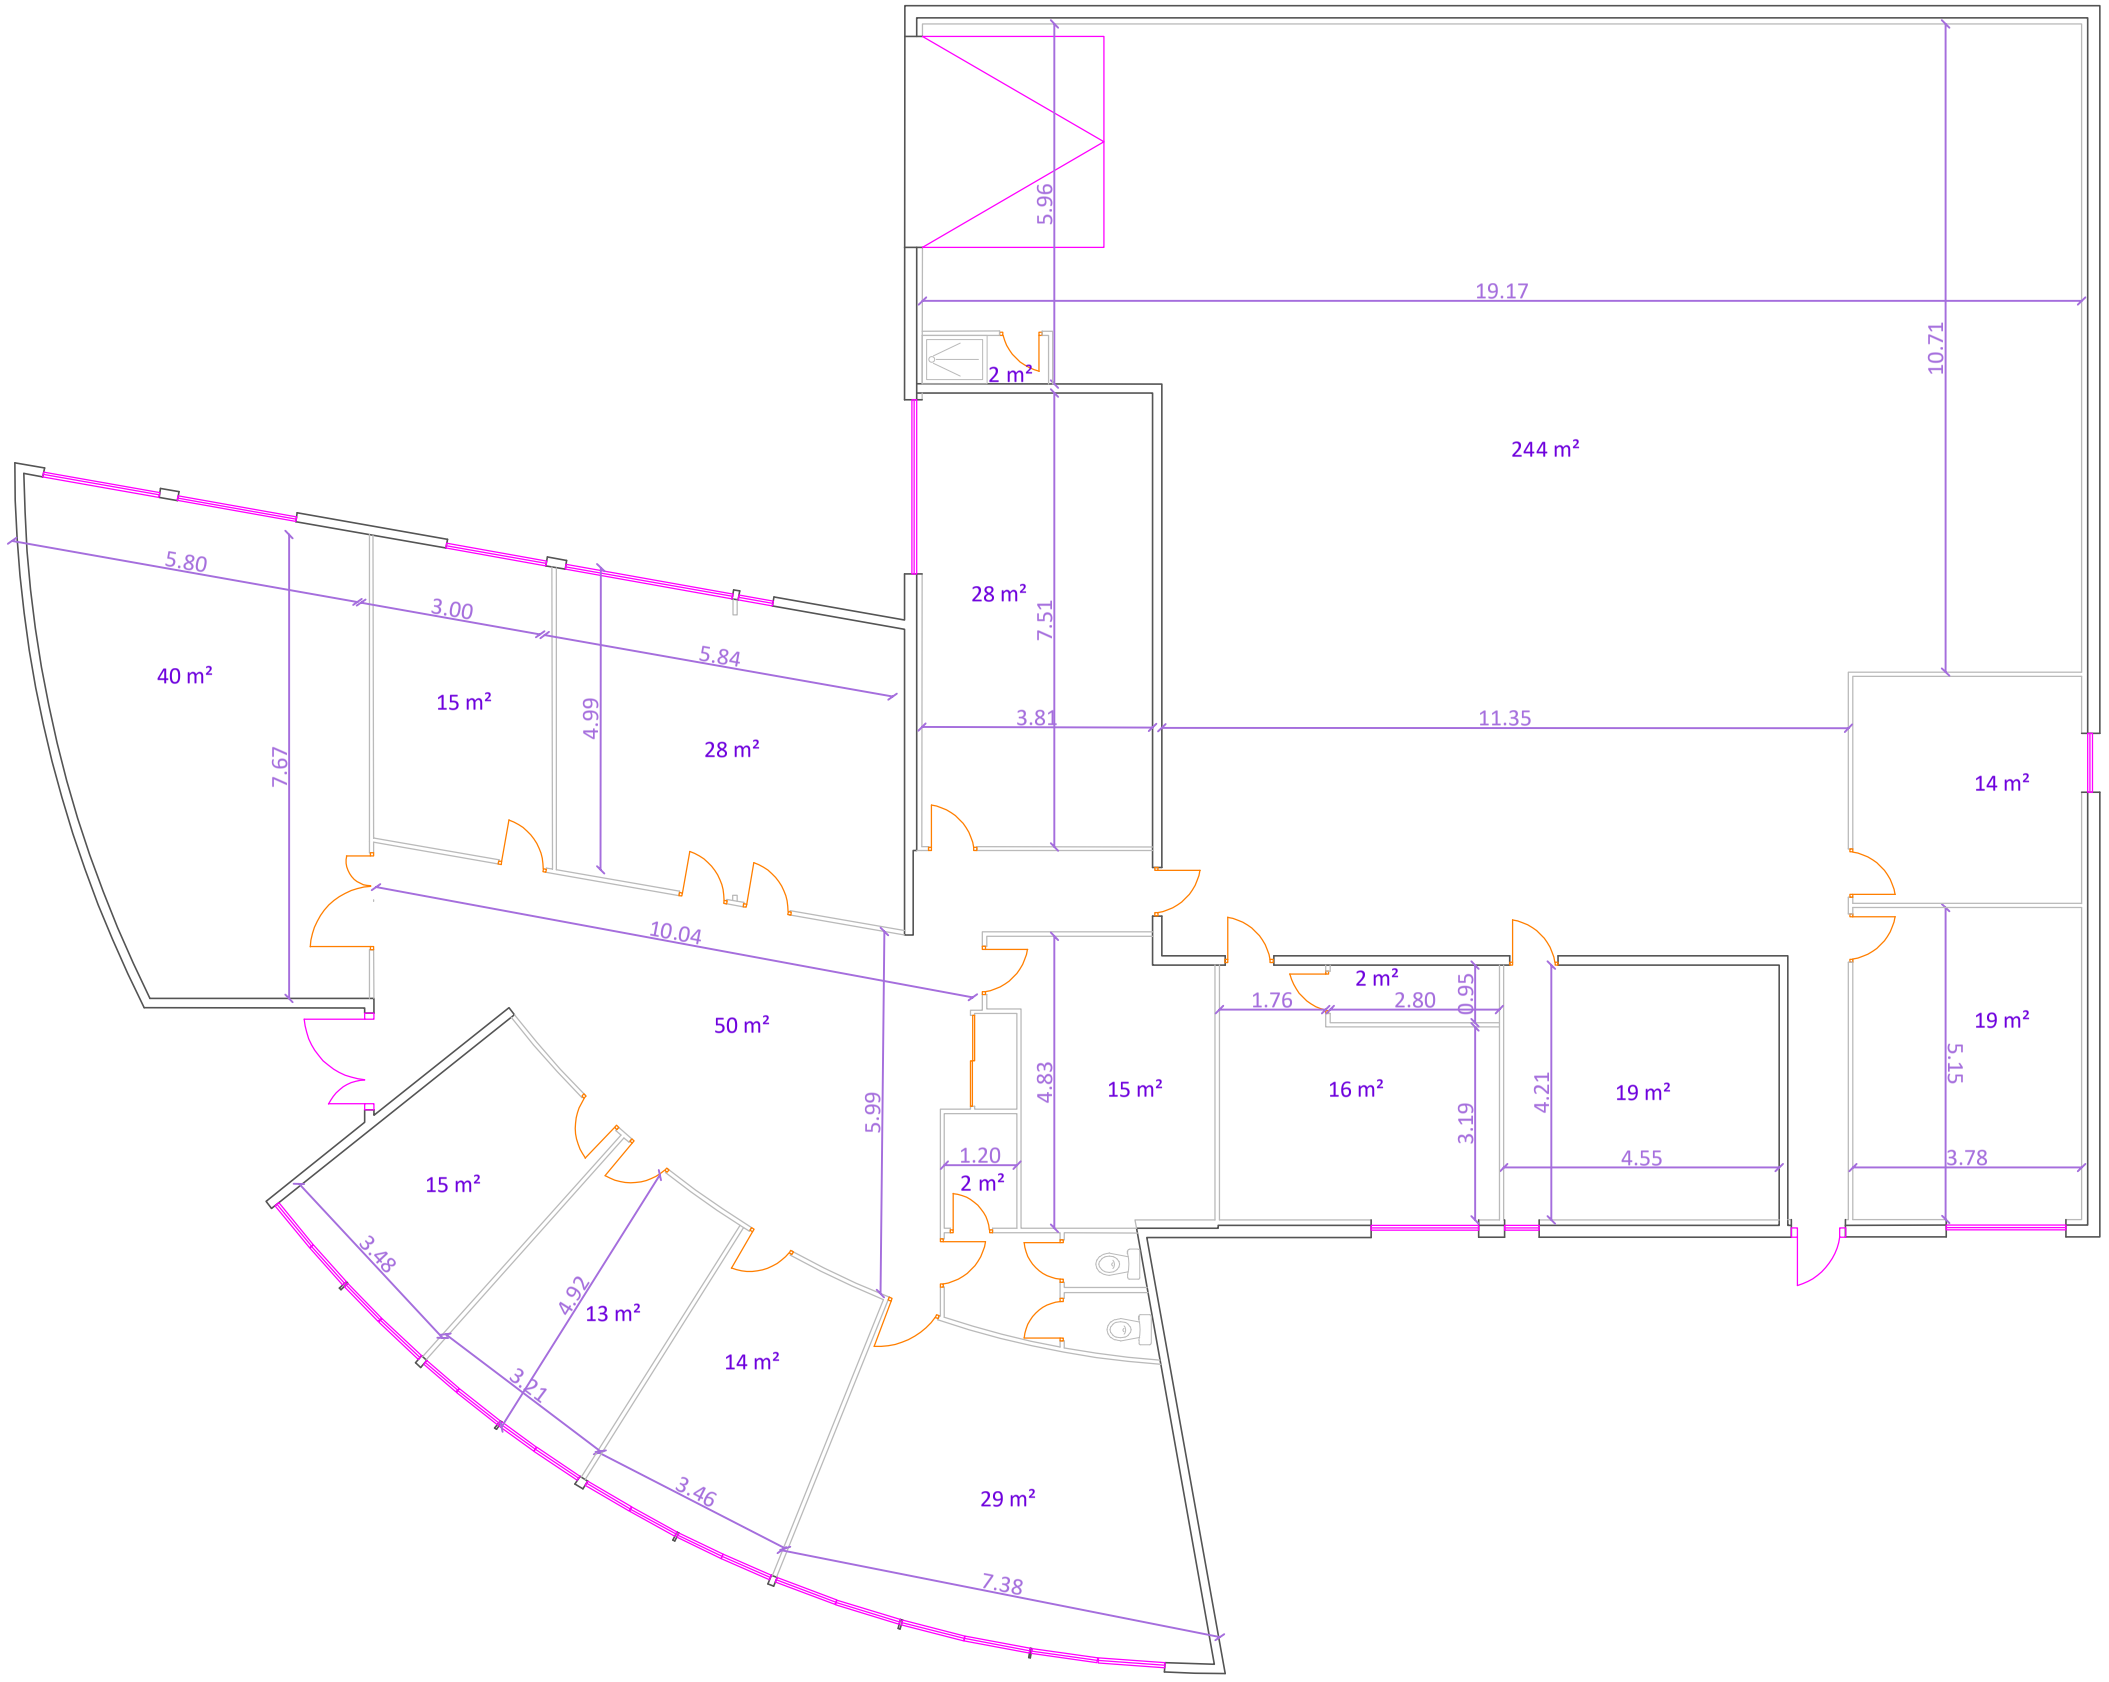

Lieu de l'ouvrage : 9 rue Jacques Charles 45380 La Chapelle Saint Mesmim SCI JX 907	Maître d'œuvre : 343 rue Maryse Hilsz 45770 SARAN EXIA ENTREPRISES			
Plan du local		Dessinateur :	Date :	Échelle :
RDC	Cellule de 621 m² Indice : A	K.C.	17/12/2025	1:125

Ce plan est la propriété du groupe EXIA il ne peut être communiqué à des tiers et/ou reproduit sans l'autorisation préalable écrite du groupe EXIA

Ce plan ne constitue pas un plan d'éxecution