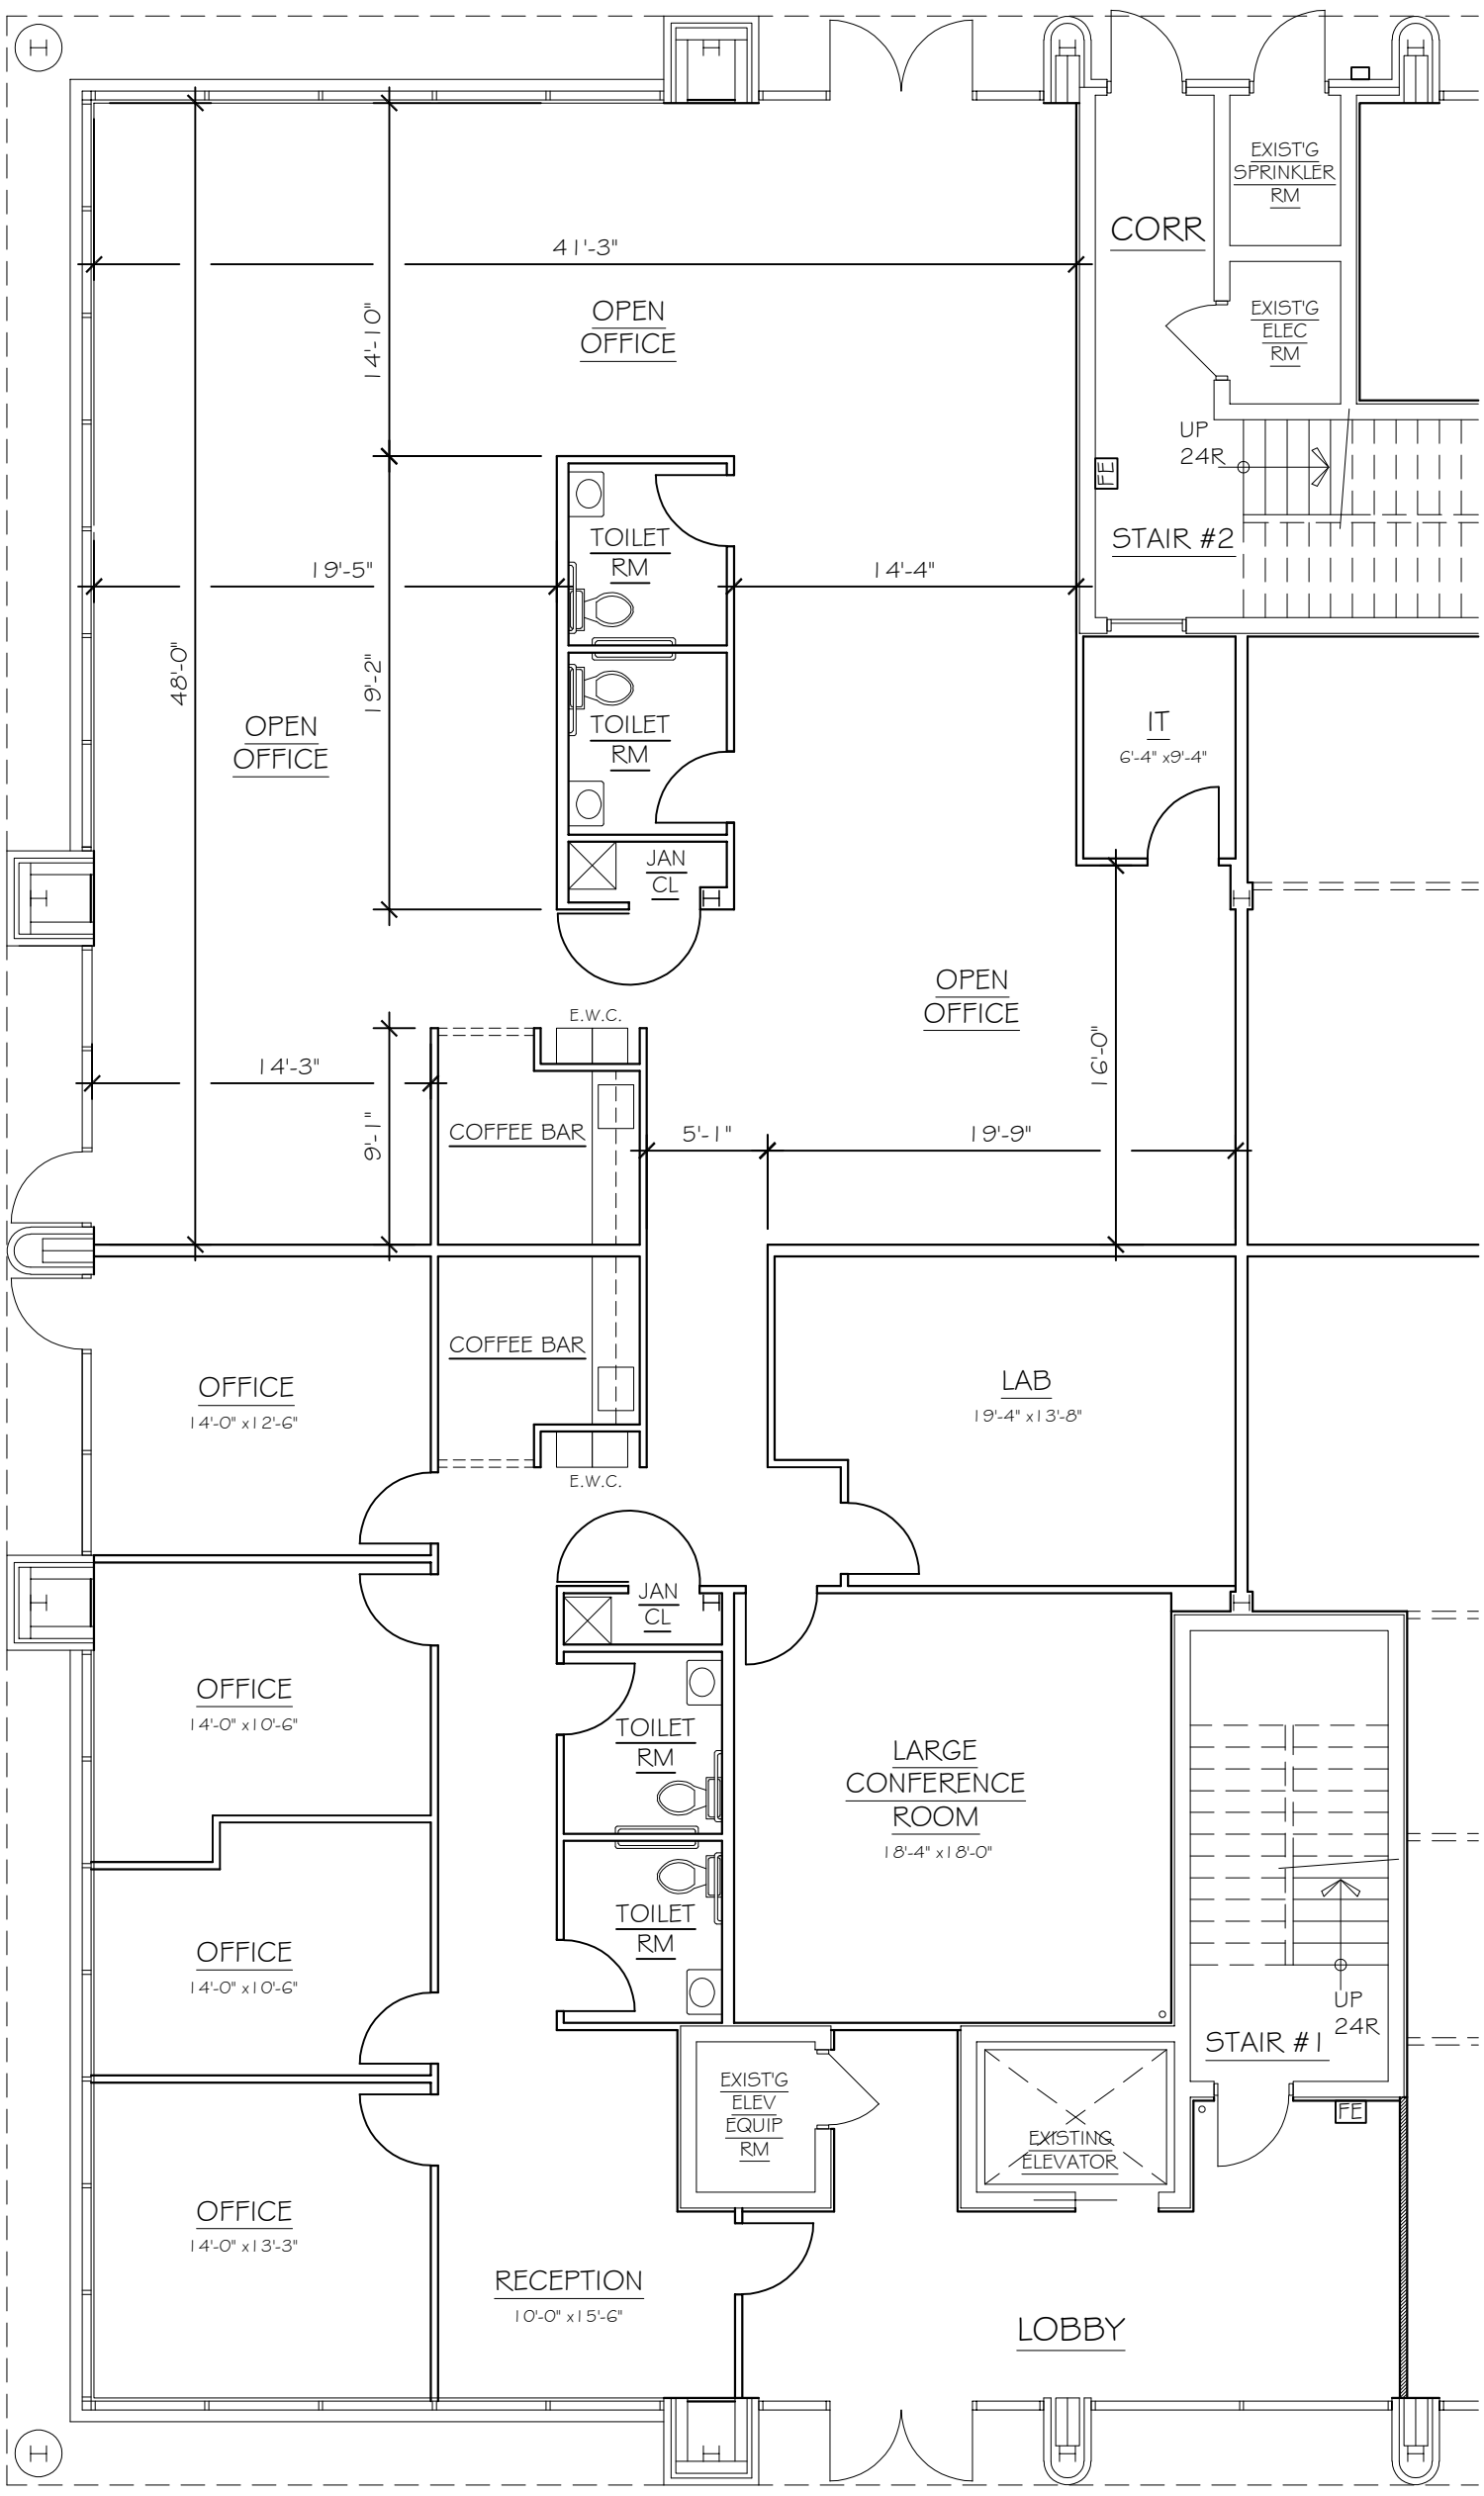
H
41'-3"
OPEN OFFICE
14'-10"
CORR
EXIST'G SPRINKLER RM
EXIST'G ELEC RM
UP 24R
FE
STAIR #2
19'-5"
14'-4"
TOILET RM
TOILET RM
JAN CL
48'-0"
OPEN OFFICE
19'-2"
IT
6'-4" x9'-4"
OPEN OFFICE
16'-0"
E.W.C.
14'-3"
9'-1"
COFFEE BAR
5'-1"
19'-9"
COFFEE BAR
E.W.C.
OFFICE
14'-0" x12'-6"
LAB
19'-4" x13'-8"
JAN CL
OFFICE
14'-0" x10'-6"
TOILET RM
LARGE CONFERENCE ROOM
18'-4" x18'-0"
TOILET RM
OFFICE
14'-0" x10'-6"
UP 24R
STAIR #1
FE
EXIST'G ELEV EQUIP RM
EXISTING ELEVATOR
OFFICE
14'-0" x13'-3"
RECEPTION
10'-0" x15'-6"
LOBBY