


NE PAS UTILISER POUR
CONSTRUCTION

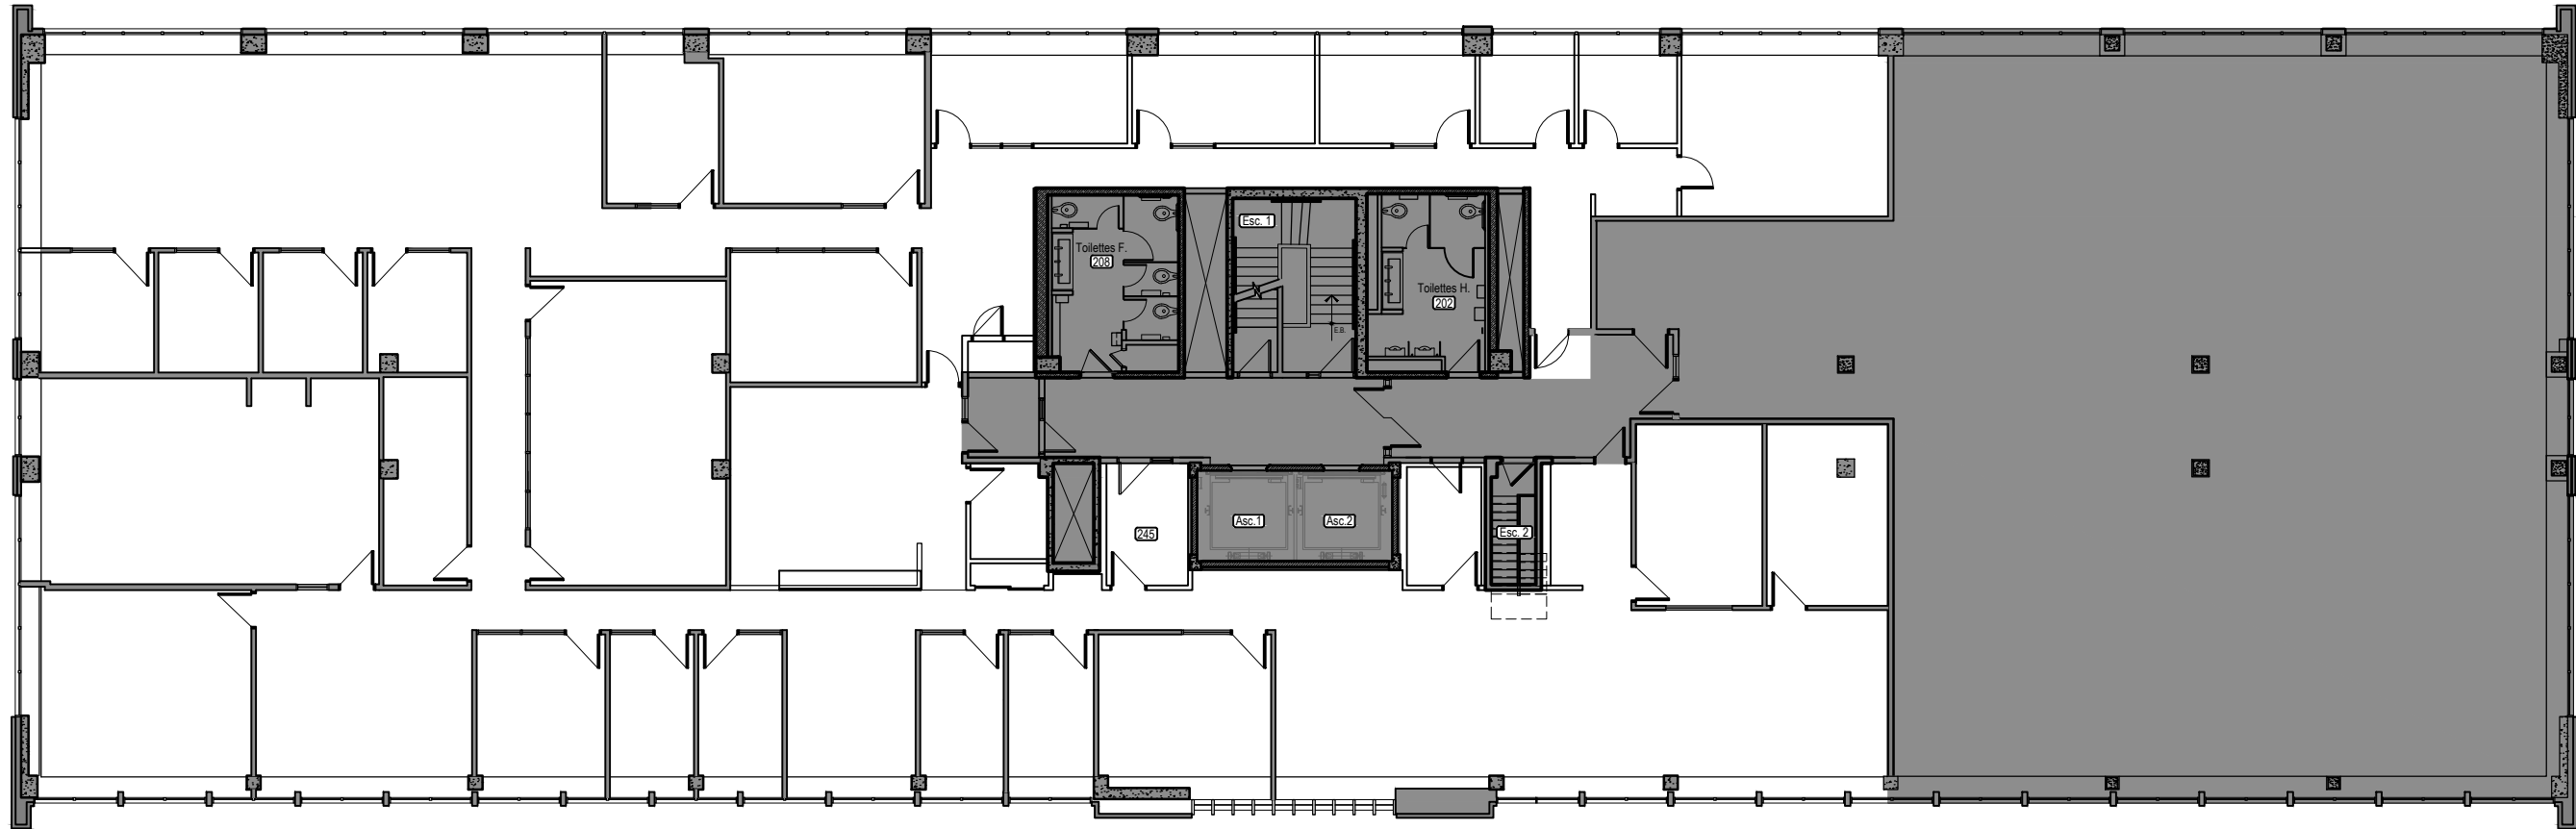

▼ Boulevard Laurier

<p>5 juin 2025 08:49:59 \\FS02BMD\Fichiers\Dossiers\Projets 2019\2019 53-2475 Laurier-R3D Conseil Agrandissement\Dessins\Présentation\201953-PRE-A200-P2-Location.dwg</p>	<p>Architectes  850, de Saint-Vallier Est, Québec (QC) G1K 3R4 Tél.: 418.694.9733 - Téléc.: 418.694.9711 atelier@bmdarchitectes.ca</p>	<p>2475 Boulevard Laurier Niv.2 - Suite locative Plan de location</p>	<p>Date: 2025/06/05 Conception: ILL Dessiné par: ILL Vérifié par: DB Projet bmd: 2019 53 Projet client: N/A</p>	<p>Annexe Feuille no. A01</p>
---	---	---	--	--

L'entrepreneur est tenu de vérifier toutes les cotes et de signaler à l'architecte toute erreur ou omission. Aucune dimension ne doit être mesurée à l'échelle sur le dessin.
 L'ensemble du contenu des plans est protégé par la loi sur le droit d'auteur. Toute utilisation du contenu, en totalité ou en partie, sans l'accord préalable de bmd architectes inc. est interdite.